


AREÁLOVÝ ROZVOD  
ŘEZ KOMUNIKACÍ


M 1:10

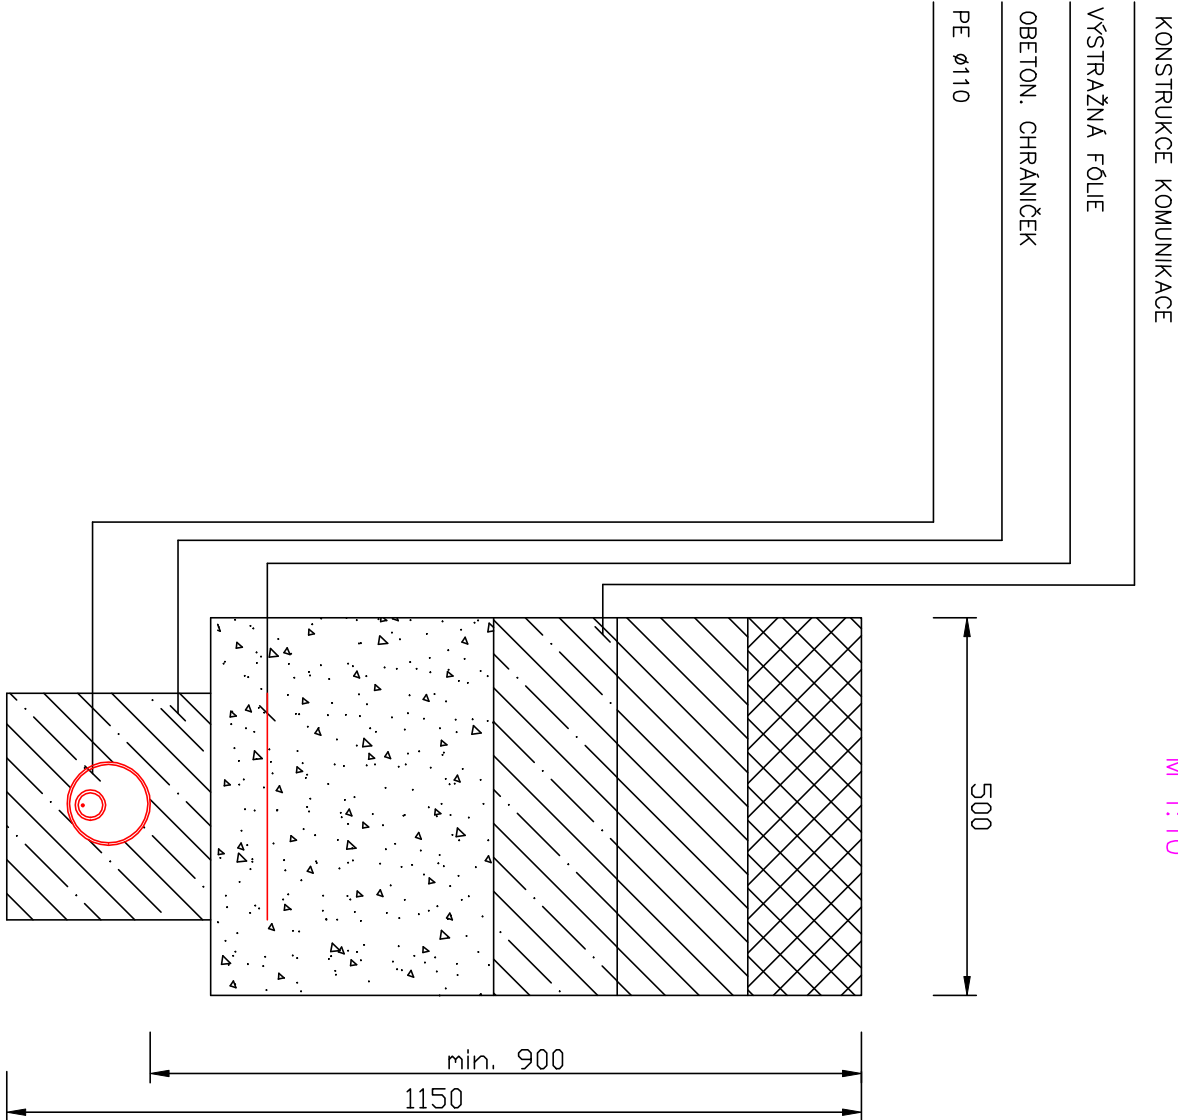

HDPE Ø40 (Z)+OK 8f.SM  
v chráničce PEØ110

ZABEZPEČENÍ CETIN  
ŘEZ KOMUNIKACÍ

M 1:10

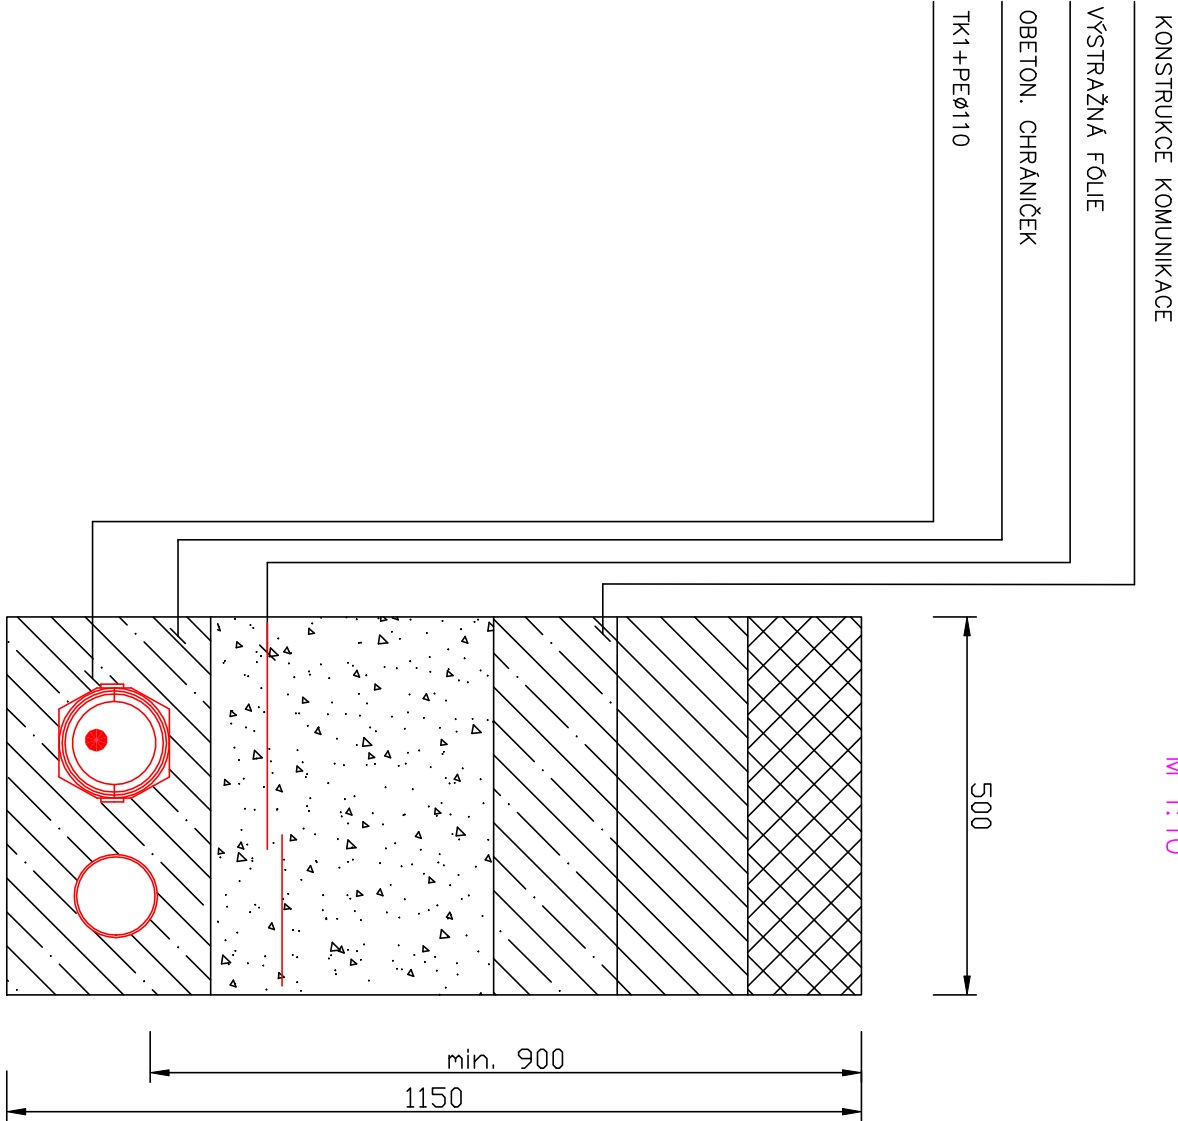


STÁVAJÍCÍ KABEL CETIN  
v dělené PEØ110


rez. chránička PEØ110

ŘEZ CHODNÍKEM, TERÉNEM

M 1:10

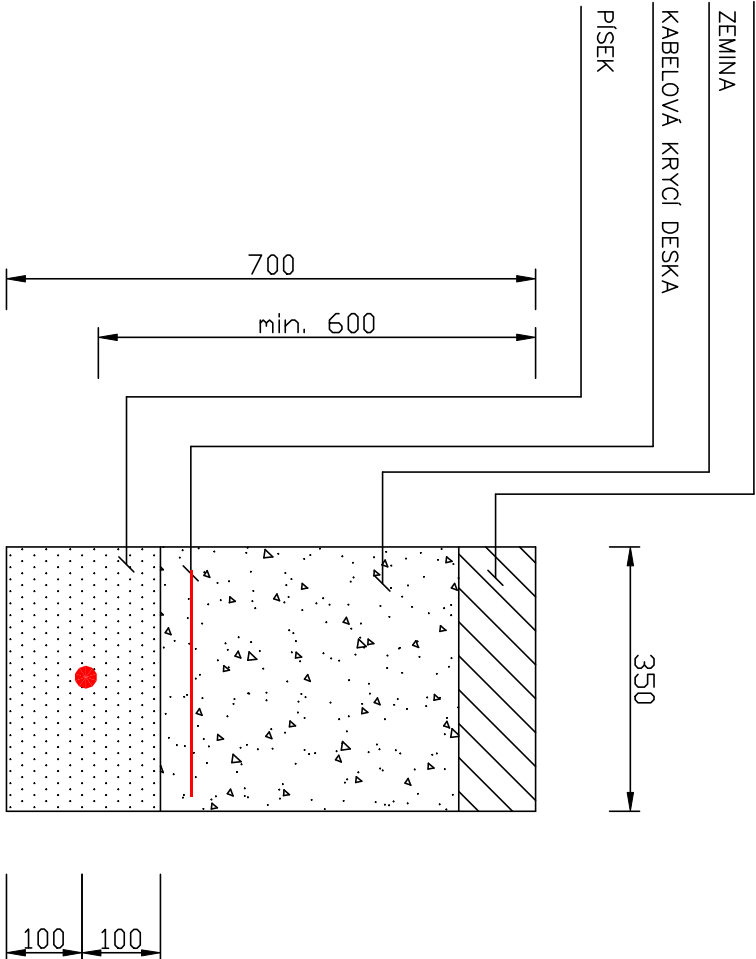

STÁVAJÍCÍ KABEL CETIN

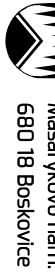

Město Boskovice  
Masarykovo nám. 4/2  
680 18 Boskovice

souřadnicový systém S-JTSK  
výškový systém BpV.

objednatel:

zakázka:

KOMPLEXNÍ OBNOVA PARKU U ZÁMEČKÉHO SKLENÍKU\_AKTUALIZACE

p. č. 1216/2, 1218/1, 1218/2, 1218/3, 1218/4, 1218/7, 1218/8, 1218/9, 1218/10, 1220/1, 1220/2, 1220/5

k. ú. Boskovice

stupeň dokumentace:

Dokumentace pro zadání stavby dle vyhlášky č. 169/2016 Sb.

generální projektant:

EA architekti s.r.o.  
Rezkova 934/54  
602 00 BRNO

m\_+420 602 462 127  
e\_eichlerova@ea-architekti.cz  
w\_www.ea-architekti.cz

část:

autor návrhu: Ing. arch. Eva Eichlerová  
spolupráce: Ing. arch. Zdeněk Eichler  
Ing. arch. Michaela Korcová  
Ing. arch. Mária Nováková  
paré číslo:

zpracovatel částí:

Alexa-projekce s.r.o.  
Mikšíčkova 1060/9  
615 00 BRNO

\_+420 737 760 440  
\_vitek@alexa-projekce.cz  
\_www.alexa-projekce.cz

zodp. projektant:

Ing. Karel Alexa

vypracoval:

Bc. Petr Vitek

název výkresu:

číslo zakázky:

6-2025

datum:

09/2025

formát:

A3

měřítko:

1:10

číslo výkresu:

003

VZOROVÉ ŘEZY