




Bar a sklad potravin
Půdorys

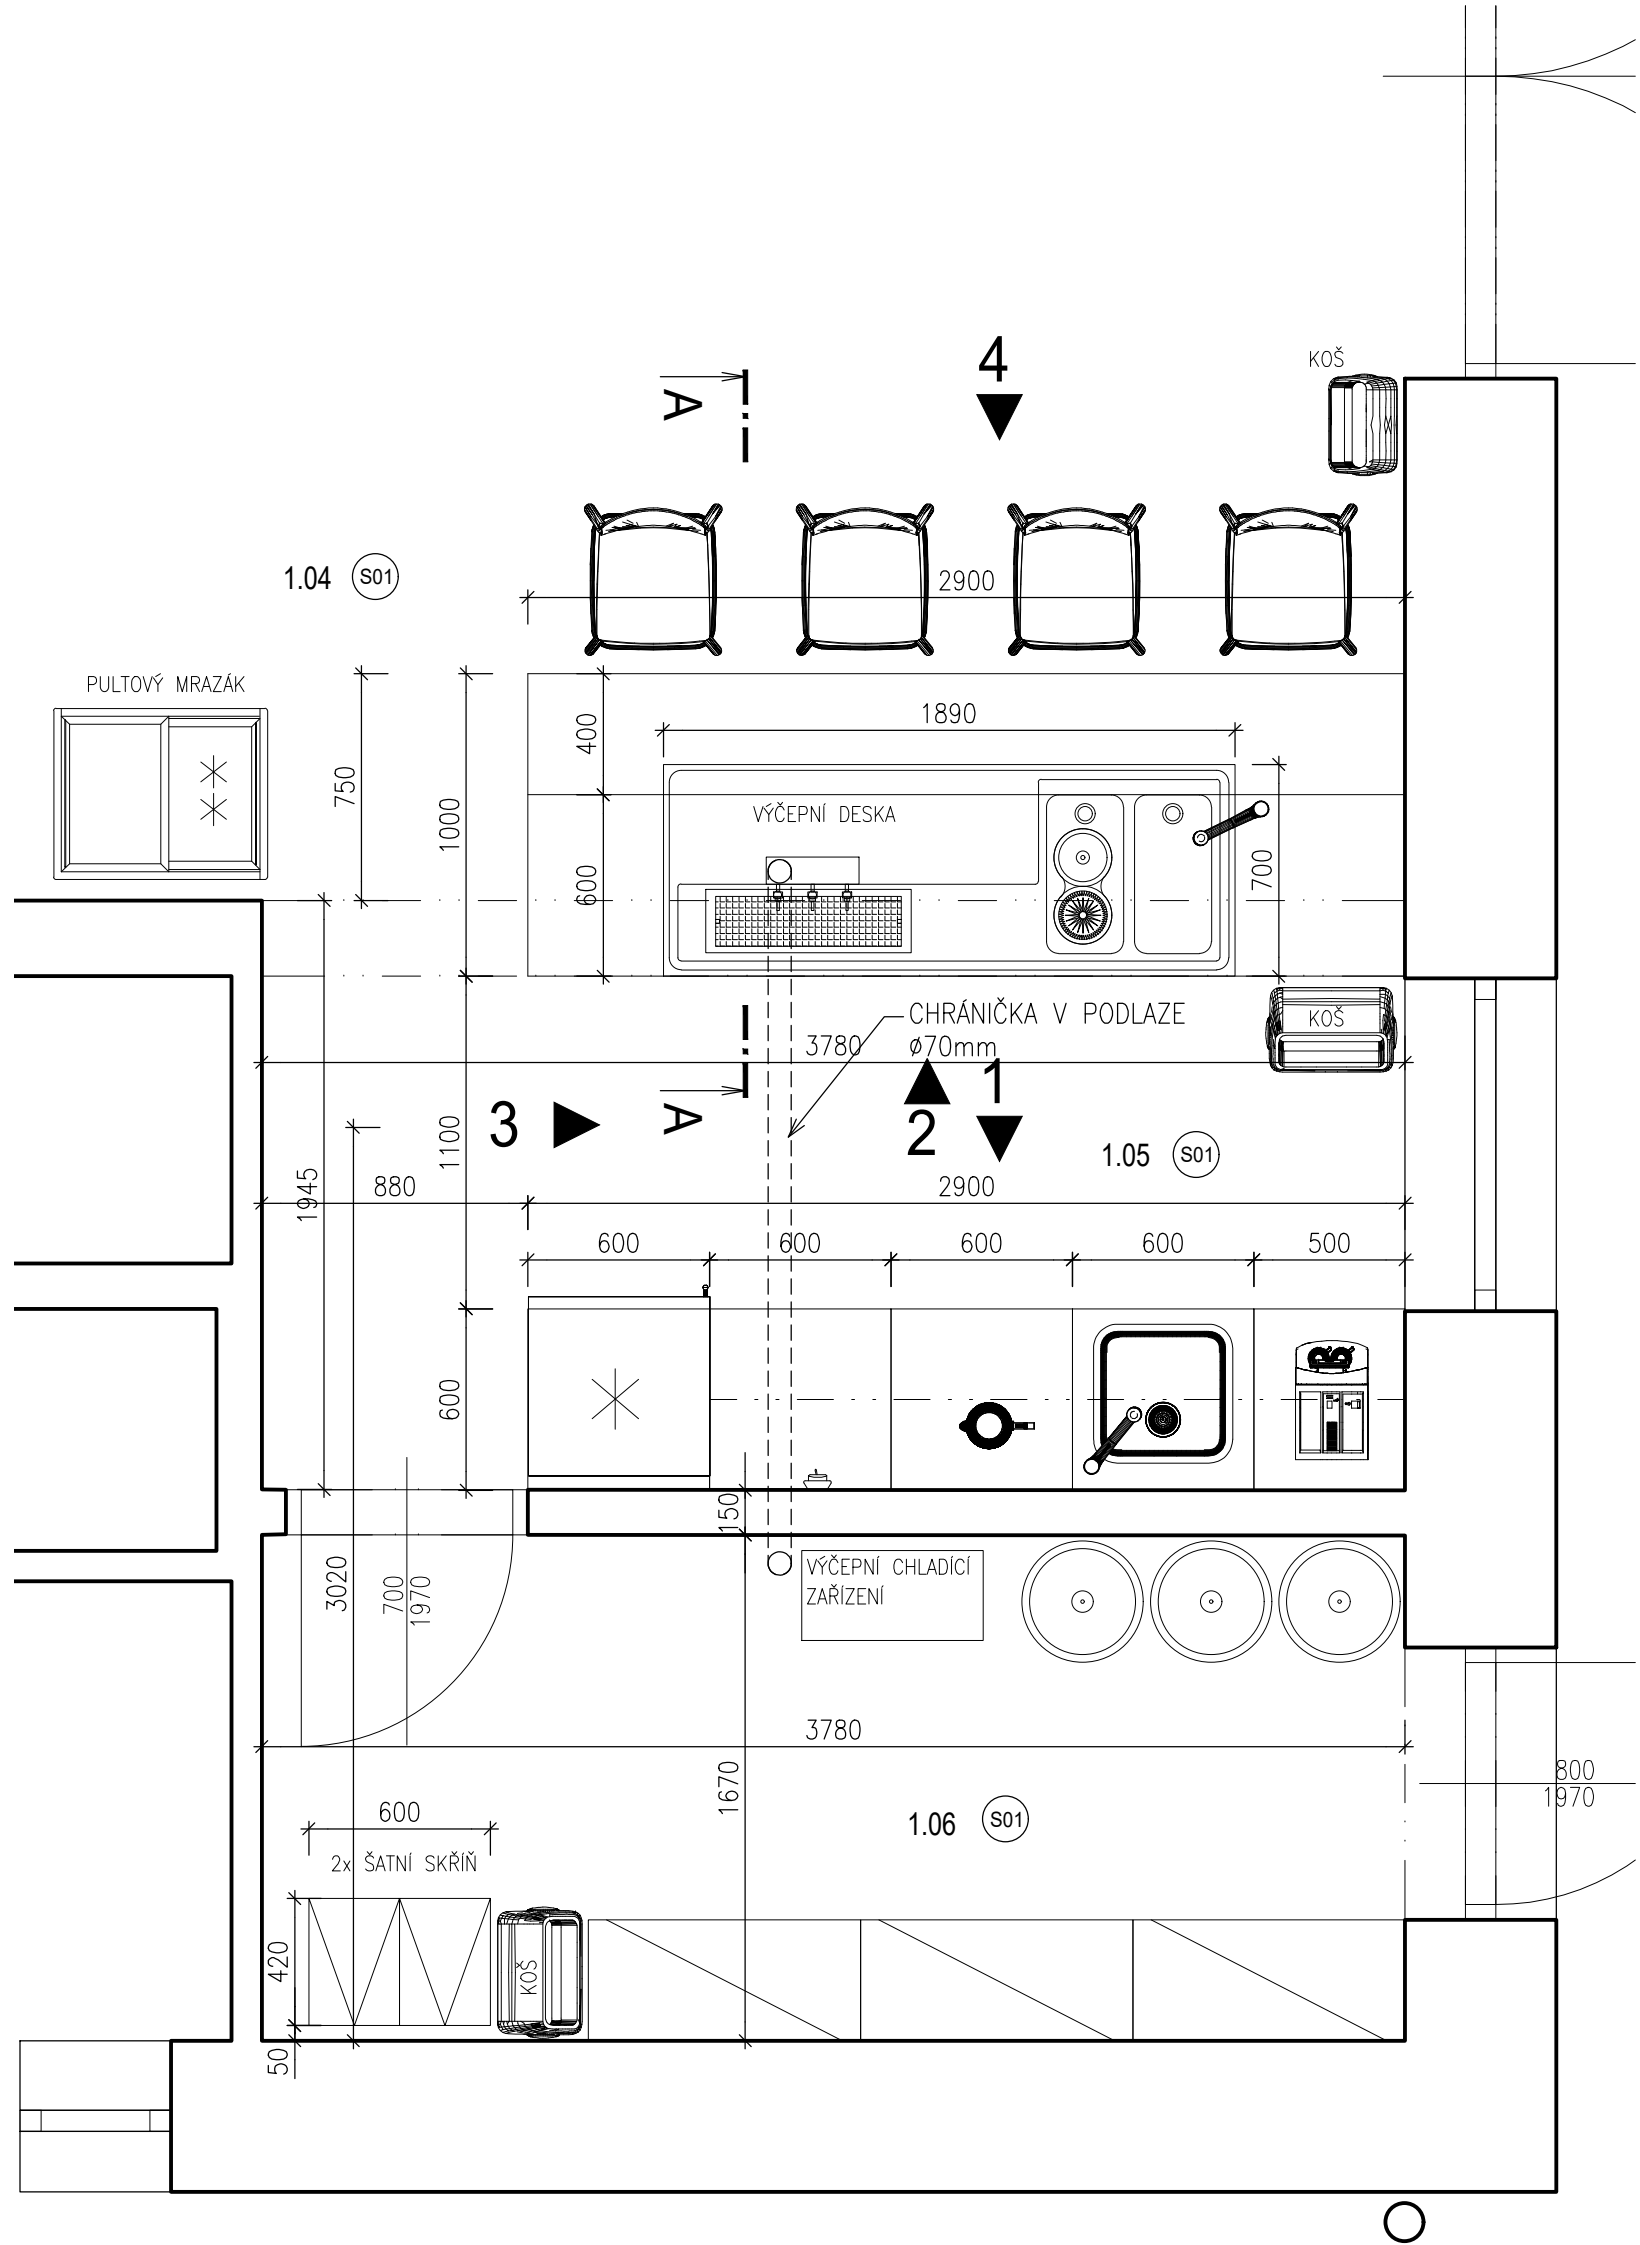

Půdorys pracovní desky

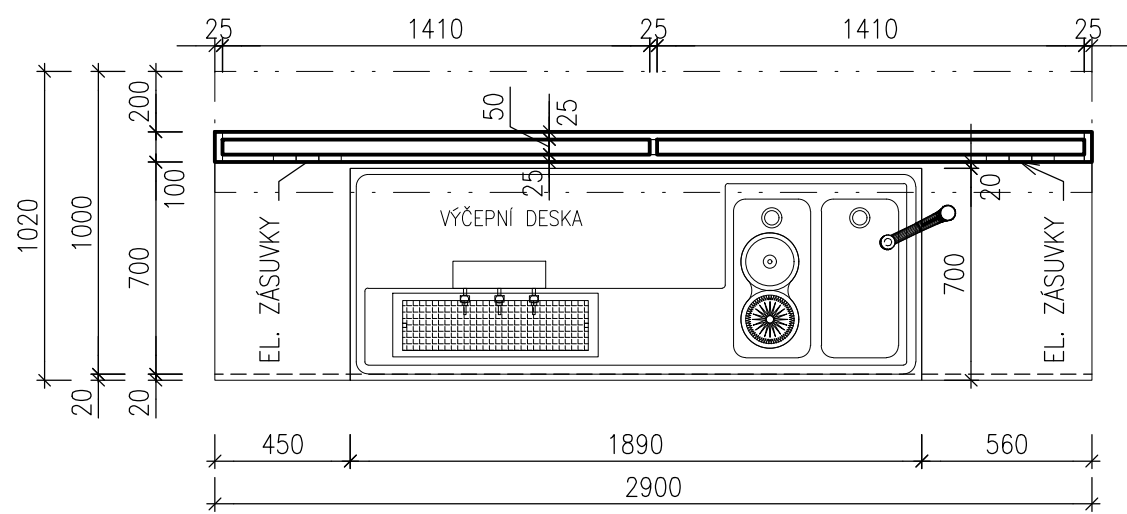


Půdorys pod pracovní deskou

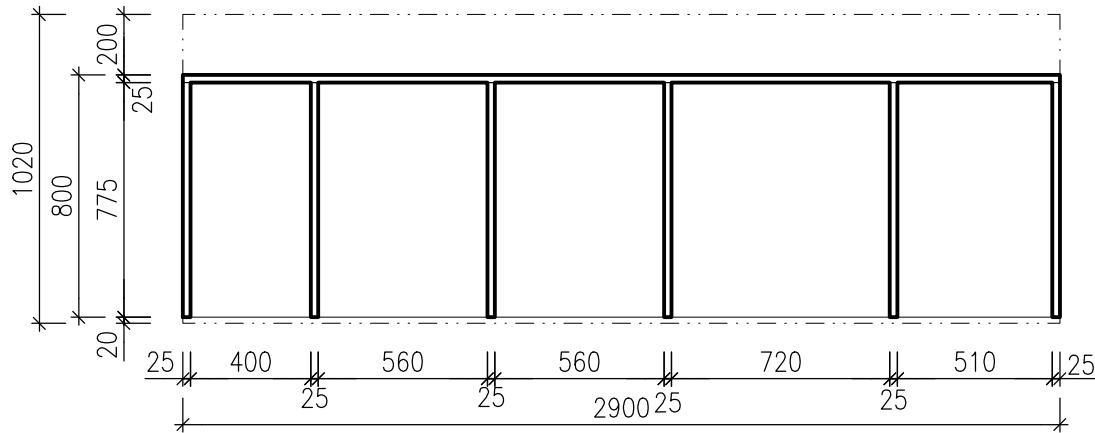


LEGENDA SKLADEB:

- 501) PODLAHA 1NP - NAD TERÉNEM
- NÁSLAPNÁ VRSTVA – KERAMICKÁ DLAŽBA
 - CEMENTOVÉ LEPIDLO
 - PENETRAČNÍ NÁTĚR
 - CEMENTOVÝ POTĚR tl. 50mm
 - SEPARAČNÍ PE FOLIE
 - TEPELNÁ IZOLACE EPS S150, tl. 130mm
 - HYDROIZOLACE PROTI ZEMLNÍ VLHKOSTI A RADONU, ASFALTOVÝ MODIFIKOVANÝ PÁS
 - ASFALTOVÝ PENETRAČNÍ LAK
 - ZÁKLADOVÁ DESKA ŽB tl. 180mm + KARIŠI 150/150/ø8mm
 - HUTNĚNÝ NÁSPY ZE ŠTĚRKOVÉ PROSIVKY, tl. 300mm
 - HUTNĚNÝ NÁSPY, HUTNIT PO VRSTVÁCH 300mm
- DOKUMENTACE


Pohled 1

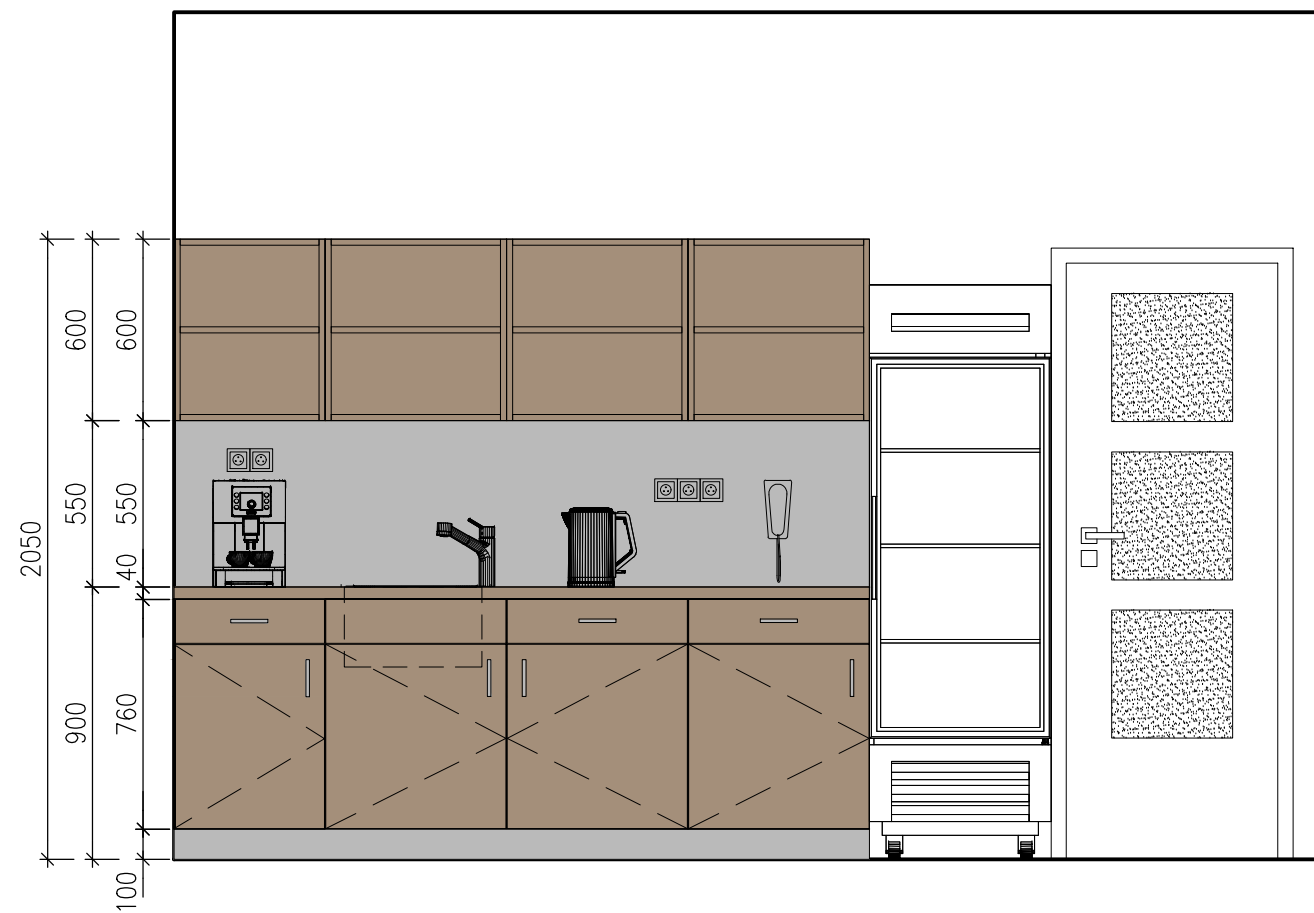


Pohled 3

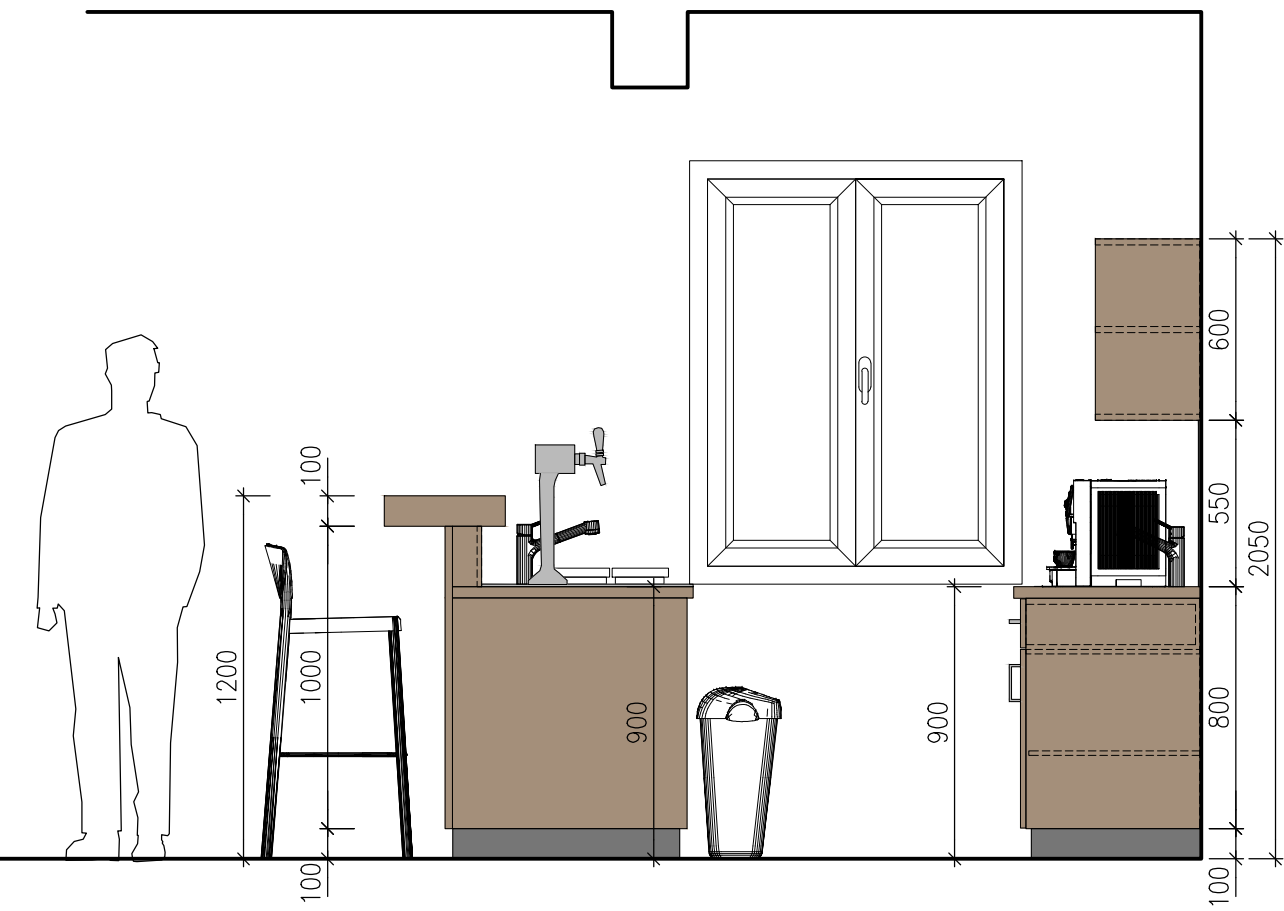


Pohled 2

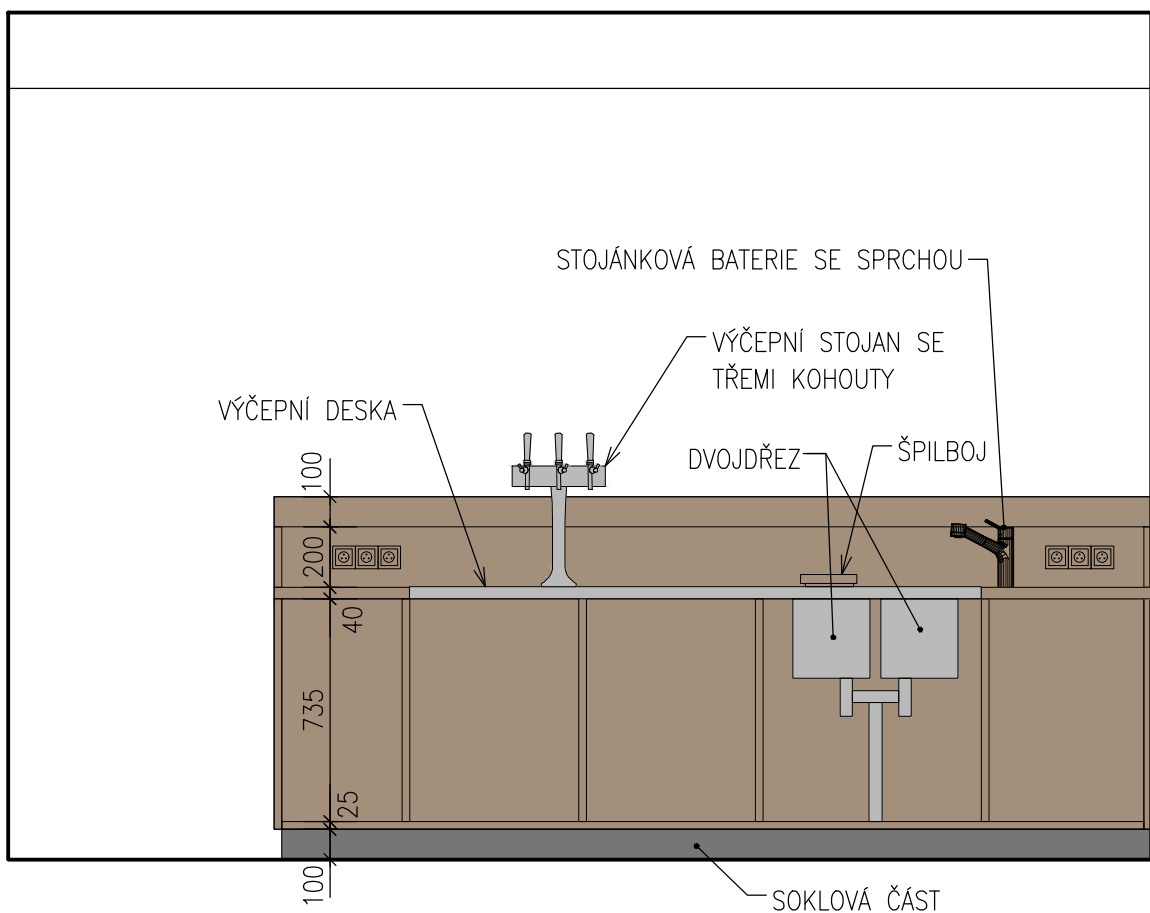


Pohled 4

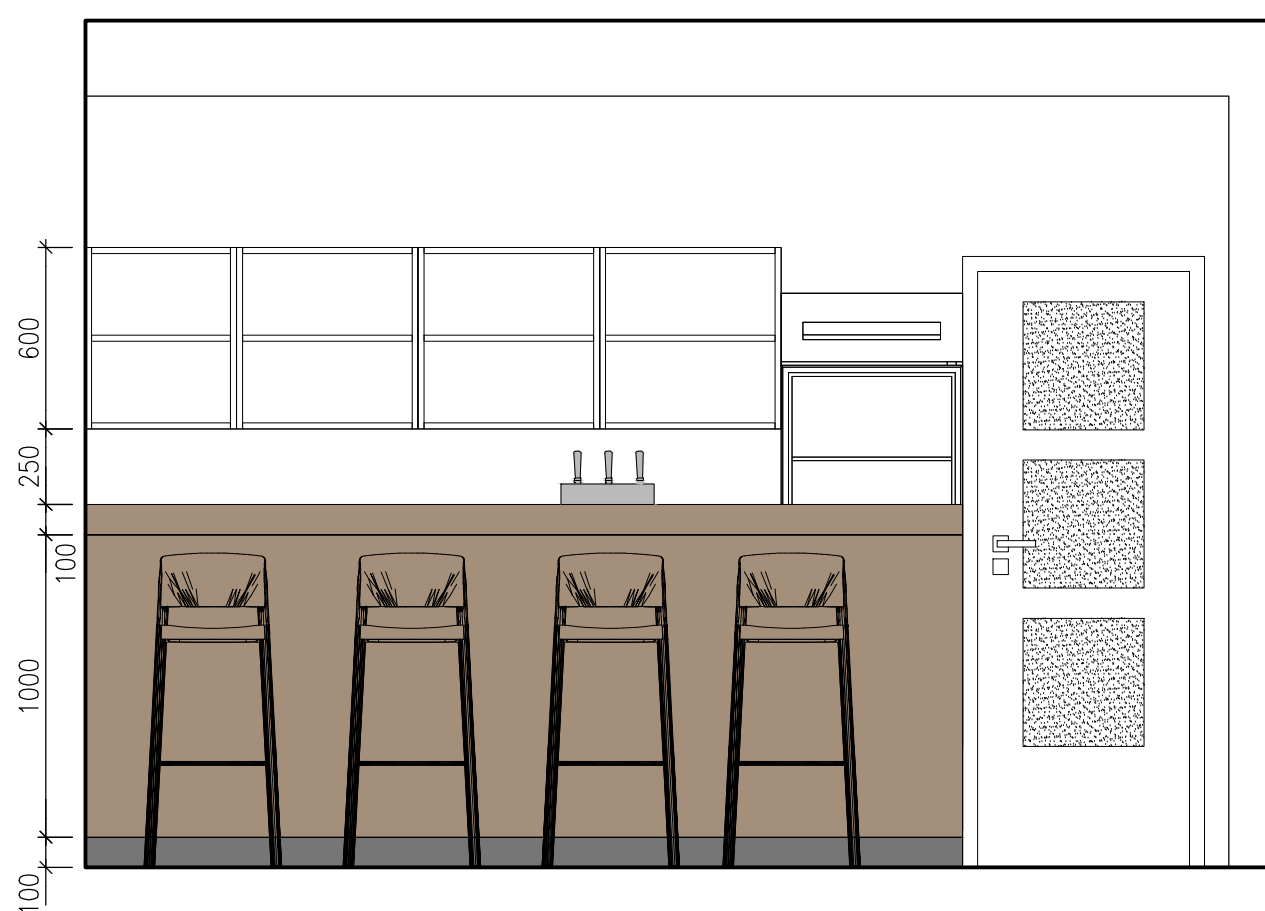


Řez A-A

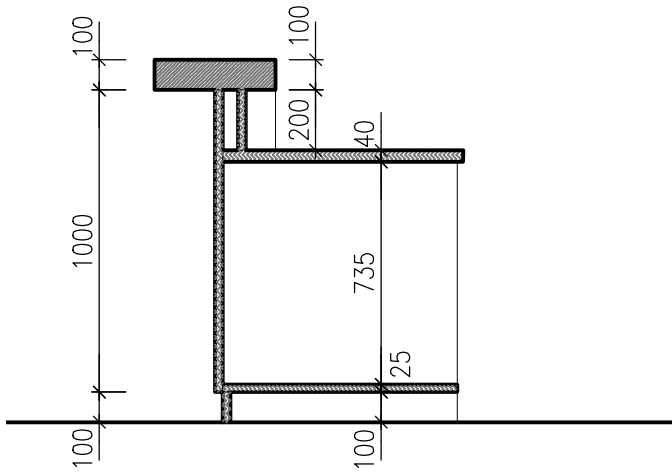


Odpadkový koš 50l

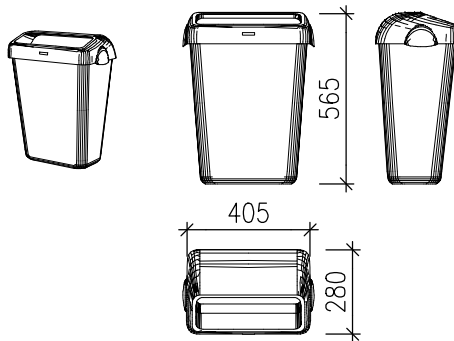


Pultový mrazák na zmrzlinu

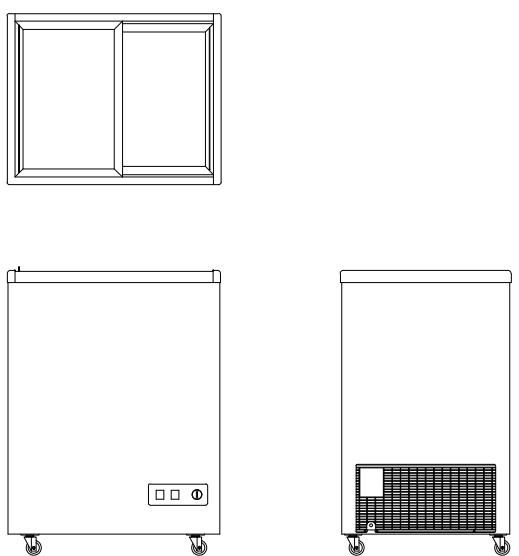


Odpadkový koš 25l

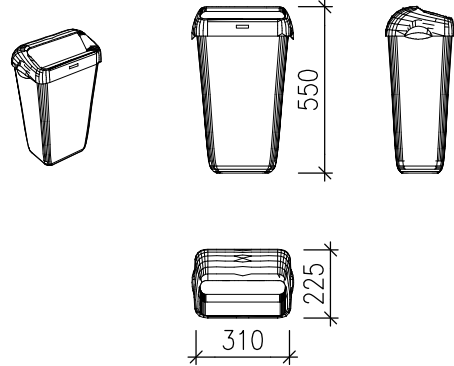


Dřevěná barová židle

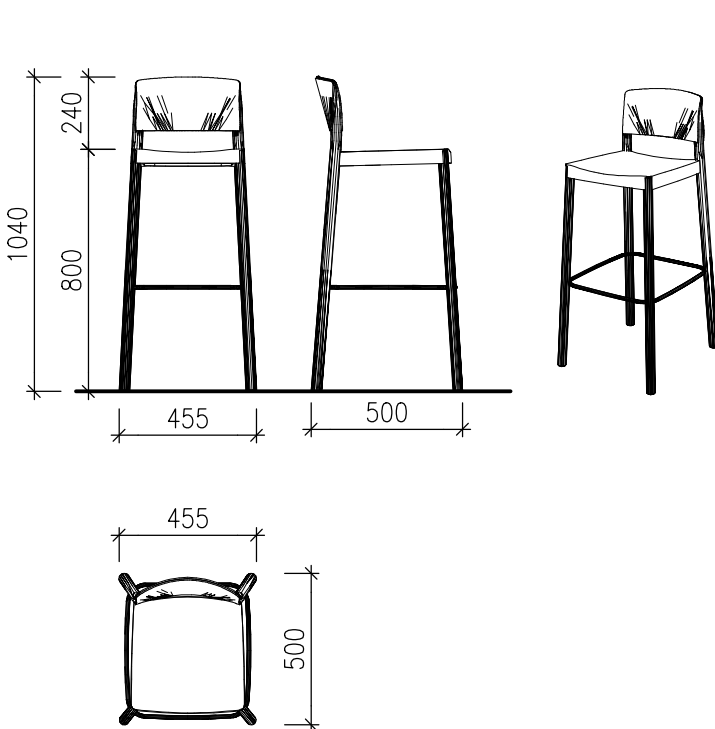

Chladicí skříní na nápoje

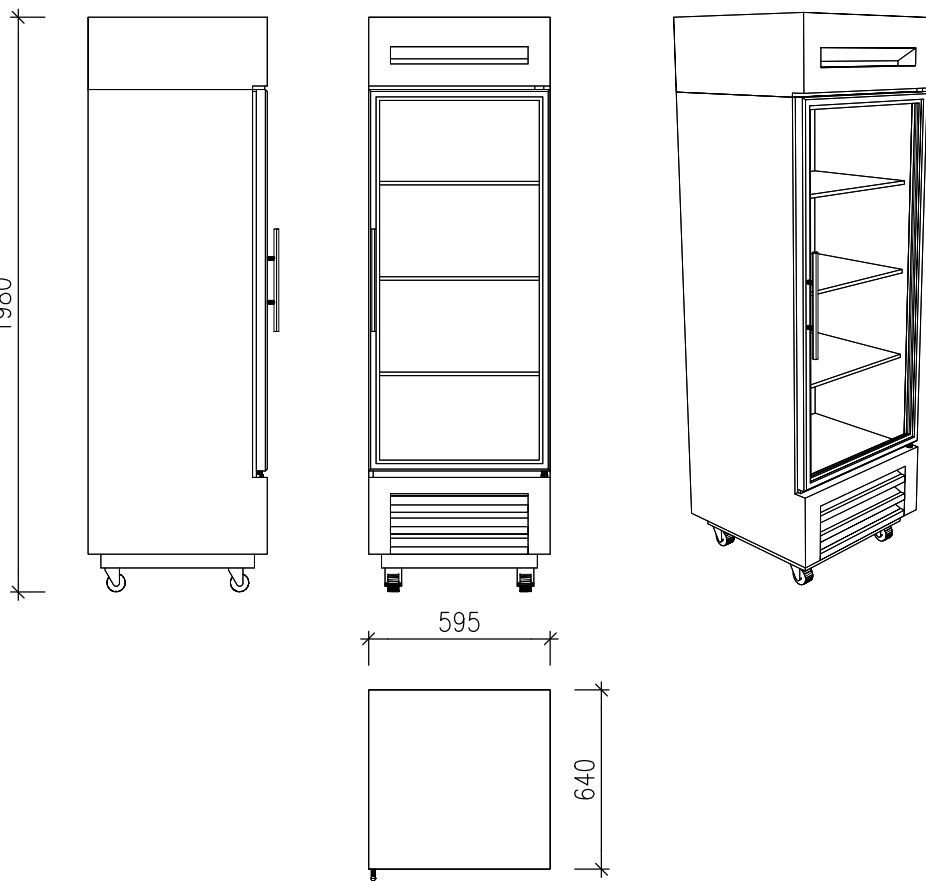

Regál na potraviny

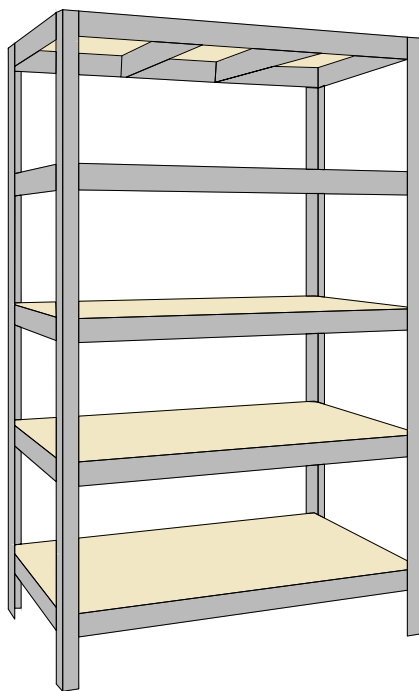

POZNÁMKY:

- BAR (množství 1ks)
- BAROVÝ PULT – DESKA Z ROSTLÉHO DŘEVA – DUB, LAKOVANÝ, tl. 100mm/s. 400mm/dl.2900mm
 - BAROVÁ PRACOVNÍ DESKA – DESKA Z LAMINOVANÉ DŘEVOTŘÍSKOVÉ DESKY tl. 38mm, DEKOR DUB
 - KORPUS – DESKA Z LAMINOVANÉ DŘEVOTŘÍSKOVÉ DESKY tl. 25 mm, DEKOR DUB
 - ČELO BARU – DESKA Z LAMINOVANÉ DŘEVOTŘÍSKOVÉ DESKY tl. 25mm, DEKOR DUB
 - SOKLOVÁ ČÁST – DESKA Z LAMINOVANÉ VODĚODOLNÉ DŘEVOTŘÍSKOVÉ DESKY tl. 25mm, BARVA ANTRACIT
 - POD BAROVÝM PULTEM BUDE VYTVOŘEN PROSTOR PRO VEDENÍ ELEKTROINSTALACÍ
 - BAR BUDE KOTVEN DO PODLAHY
 - V PRACOVNÍ DESCE BUDE ZAPUŠTĚNA VÝČEPNÍ NEREZOVÁ DESKA, ROZMĚRY 1890x700x40 mm
 - PODLEPENO LAMINOVANOU DŘEVOTŘÍSKOU, ODKAPNÍK 800x200mm, VÝSAPOVANÁ VANUŠKA ODKAPNIKU, DVA VEŘAŘENÉ DŘEZY 300x500x300mm, VČ. PŘEPADOVÉ TRUBKY, RŮŽICE, SIFONU A PROPOJOVACÍHO MATERIÁLU OD ODPADU DŘEŽU, STOJANKOVÁ PÁKOVÁ DŘEZOVÁ BATERIE SE SPRCHOU, VÝČEPNÍ STOJAN SE TŘEMI KOHOUTY, RUČNÍ UMÝVAČ SKLENIC "ŠPILBOJ"

- KUCHYŇSKÁ LINKA (množství 1ks)
- PRACOVNÍ DESKA – DESKA Z LAMINOVANÉ DŘEVOTŘÍSKOVÉ DESKY tl. 38mm, DEKOR DUB
 - KORPUS POD PRACOVNÍ DESKOU – DESKA Z LAMINOVANÉ DŘEVOTŘÍSKOVÉ DESKY tl. 25 mm, DEKOR DUB
 - VE SKŘÍNĚ BUDE ZASUVKA UZAMKYATELNÁ A JEDNA POLICE VČ. DVĚŘEK
 - ZÁDA KORPUSU – DESKA ZE SOLOLAKU, ODSTÍN BILÁ
 - OBKLAD ZA LINKOU – DESKA Z LAMINOVANÉ VODĚODOLNÉ DŘEVOTŘÍSKOVÉ DESKY tl. 10 mm, ODSTÍN ANTRACITOVÁ
 - SOKL – DESKA Z LAMINOVANÉ VODĚODOLNÉ DŘEVOTŘÍSKOVÉ DESKY tl. 25 mm, ODSTÍN ANTRACITOVÁ
 - ČELNÍ DESKA ZASUVKY A DVĚŘKA – Z LAMINOVANÉ DŘEVOTŘÍSKOVÉ DESKY tl. 18 mm, DEKOR DUB
 - KORPUS HORNÍCH SKŘÍNEK – DESKA Z LAMINOVANÉ DŘEVOTŘÍSKOVÉ DESKY tl. 25 mm, JEDNA POLICE, DEKOR DUB
 - NA PRACOVNÍ DESCE BUDE DŘEZ SE STOJANKOVOU BATERIÍ SE SPRCHOU
 - MADLA BUDOU NEREZOVÁ, KARTÁČOVANÁ

- BAROVÁ ŽIDLE (množství 4ks)
- MATERIÁL DUB
 - TRANSPARENTNÍ LAK

- POTRAVINOVÝ REGÁL (množství 3ks)
- Š/H/V – 900/400/1800 mm
 - POPLASTOVANÁ KOVOVÁ KCE, BARVA ŠEDÁ
 - REGÁLY Z LAMINA

- ŠATNÍ DVOUSKŘÍNĚ (množství 1ks)
- BUDE Z DŘEVOTŘÍSKOVÉ LAMINOVANÉ DESKY tl.18mm, BARVA ŠEDÁ
 - UZAMKYATELNÁ
 - UVNITŘ SKŘÍNE – HÁČEK NA ODĚV, DVĚ POLICE
 - ZÁDA KORPUSU – DESKA ZE SOLOLAKU, ODSTÍN BILÁ S VĚTRACÍMI OTVORY

- PULTOVÝ MRAZÁK NA ZMRZLINU (množství 1ks)
- D/Š/V – 719/615/949mm
 - OBJEM – 157l
 - max. TEPLOTA -22°C
 - min. TEPLOTA -12°C
 - 5x VNITŘNÍ KOŠ
 - PROSKLENÉ POSUVNÉ DVĚŘE
 - AUTOMATICKÉ ODTÁVÁNÍ
 - BARVA ANTRACITOVÁ PŘÍPLATKOVÝ ODSTÍN

- CHLADICÍ SKŘÍŇ – PROSKLENÉ DVĚŘE (množství 1ks)


- D/Š/V – 595/640/1980mm
- OBJEM – 345l
- max. TEPLOTA 10°C
- min. TEPLOTA 1°C
- PŘÍKON 0,37kW
- NAPĚTÍ 230V
- VENTILÁTOR
- 5x POLICE
- PROSKLENÉ DVĚŘE
- AUTOMATICKÉ ODTÁVÁNÍ
- BARVA ANTRACITOVÁ PŘÍPLATKOVÝ ODSTÍN

- ODPADKOVÝ KOŠ 25l (množství 1ks)
- PLASTOVÝ ODPAKOVÝ KOŠ S VÍKEM, BARVA ČERNÁ, OBJEM 25l

- ODPADKOVÝ KOŠ 50l (množství 2ks)
- PLASTOVÝ ODPAKOVÝ KOŠ S VÍKEM, BARVA ČERNÁ, OBJEM 50l

±0,000 = 438,48 m n.m. Bpv

Tento projekt je vypracován na úrovni dokumentace pro společné povolení stavby. Informace z tohoto dokumentu mohou být použity jen v souvislosti s tímto projektem, který slouží pro společné povolení stavby. Informace na tomto dokumentu nemohou být v žádném případě svévolně pozměněny, doplněny nebo odstraněny. V případě, že bude nutné provést jakékoli změny v tomto dokumentu, jediným autorizovaným subjektem k této úkolům je firma AV ATELIER. Žádné prvky, data a jiné informace z této dokumentace nemohou být kopírovány nebo použity pro jiné projekty bez výslovného souhlasu firmy AV ATELIER.

Zodpovědný projektant:	Vedoucí projektant	Kreslil:	<div>AV ATELIER stavební projekce Ružovské náměstí 122/345 680 01 Boskovice IČO: 005 65 293 DIČ: CZ 7105283746 e-mail: atelier@atelier.cz</div>	
Ing. Vít Příbyl	Ing. Vít Příbyl	Ing. Ladislav Kopecký		
ČKAIT-1004096				
Investor:				
Město Boskovice, IČO: 002 79 978, Masarykovo nám. 4/2, 680 18 Boskovice			Datum:	06/2018
Název akce:			Č. zakázky:	11/2018
NOVOSTAVBA OSADNÍHO VÝBORU HRÁDKOV			Formát:	A4
Kat. území: Hrádkov ; parc. číslo: 38.43/1 Adresa: Hrádkov č.p. 13, 680 01 Boskovice			Stupeň PD:	Dokumentace pro společné povolení
Bar a sklad potravin			Měřítko:	1:25 Číslo výkresu: D.1.1.b.13