
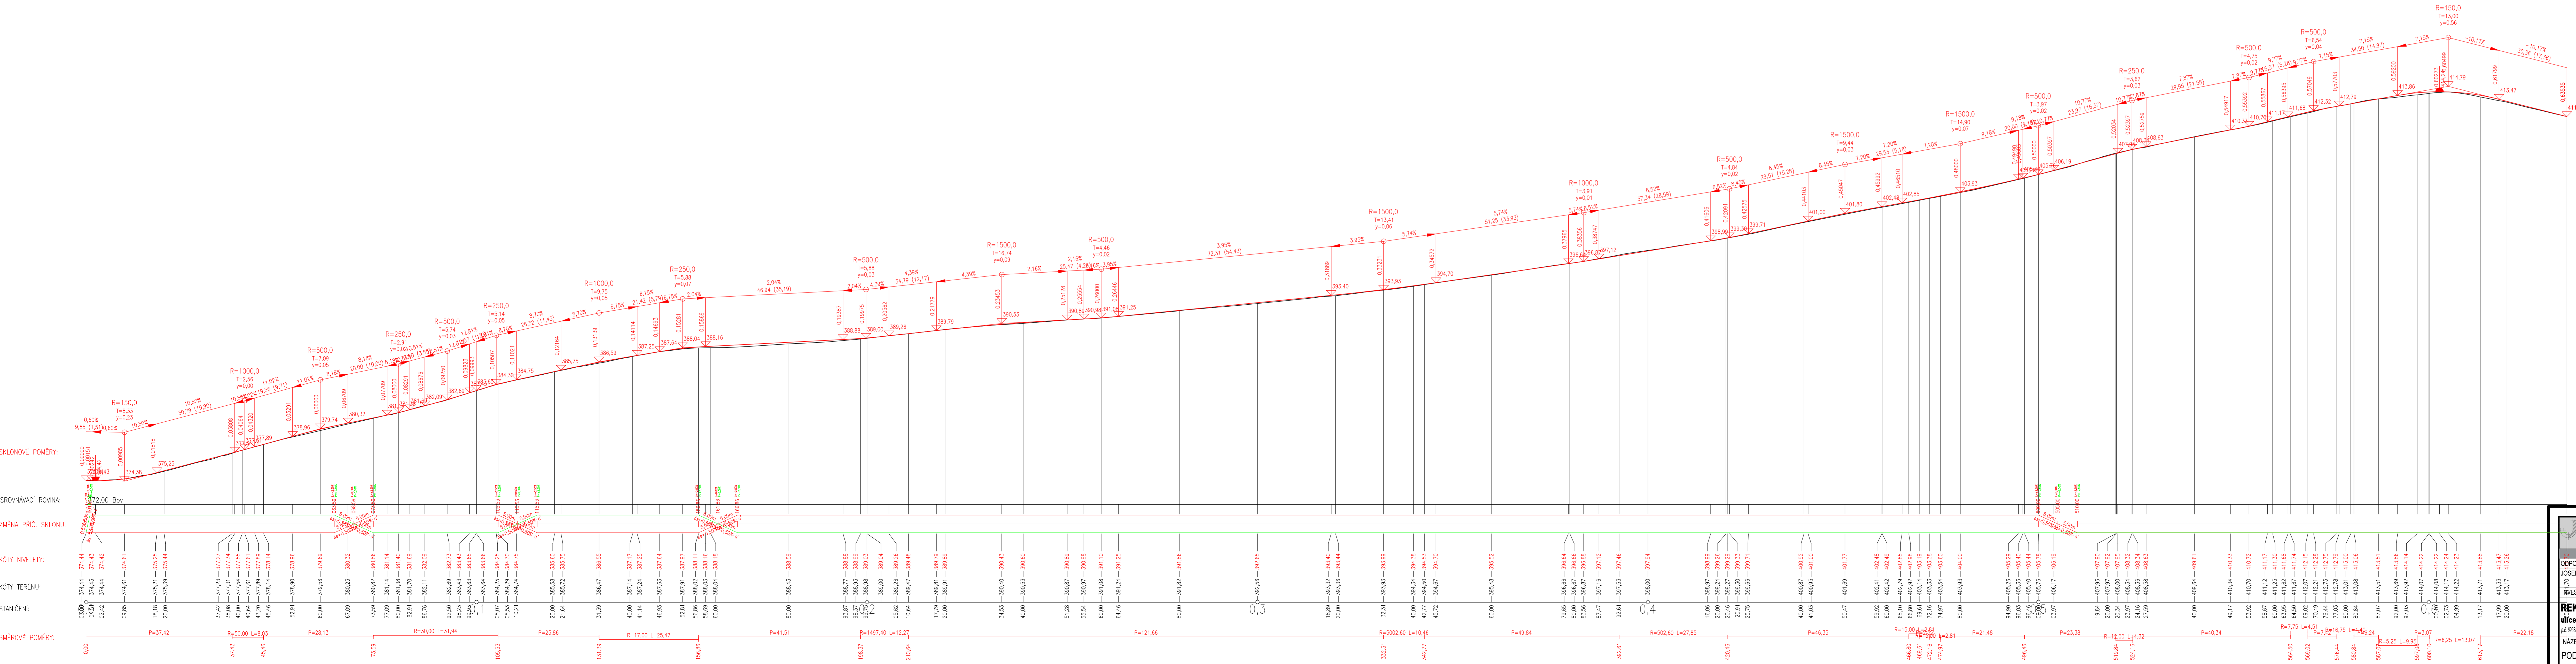


Podrobný podélný profil: MILÁNOVY M 1:100/40
Rozsah: km 0,00000 - km 0,63535

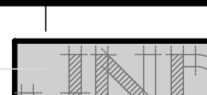

	Josef Novák projekt dopravních staveb Masarykovy ulice, 33, letovsko 679 61, tel.: 776 754 849 email: novakjosef1@gmail.com	AUTORIZOVÁNO	ČÍSLO PARE
	projekt s.r.o. IČ: 059734949		
ODPOVĚDNÝ PROJEKTANT JOSEF NOVÁK IČ:	VYPRACOVAL JOSEF NOVÁK		
INVESTOR: Město Boskovice, Masarykovy náměstí 42, 680 01 Boskovice			
REKONSTRUKCE MÍSTNÍCH KOMUNIKACÍ ulice Podlesi č.p. 696/1, 696/2, 696/4, 148, 696/10, 41052, 42, Boskovice		STUPEŇ PD ZAKÁZKA FORMÁT DATUM	DSP, PDPS 03/MS/2018 A4 10/2019
NÁZEV VÝKRESU PODÉLNÉ PROFILY		MĚŘÍTKO 1:500	ČÍSLO PŘÍLOHY D.1.2.b.