


ŘEZ:

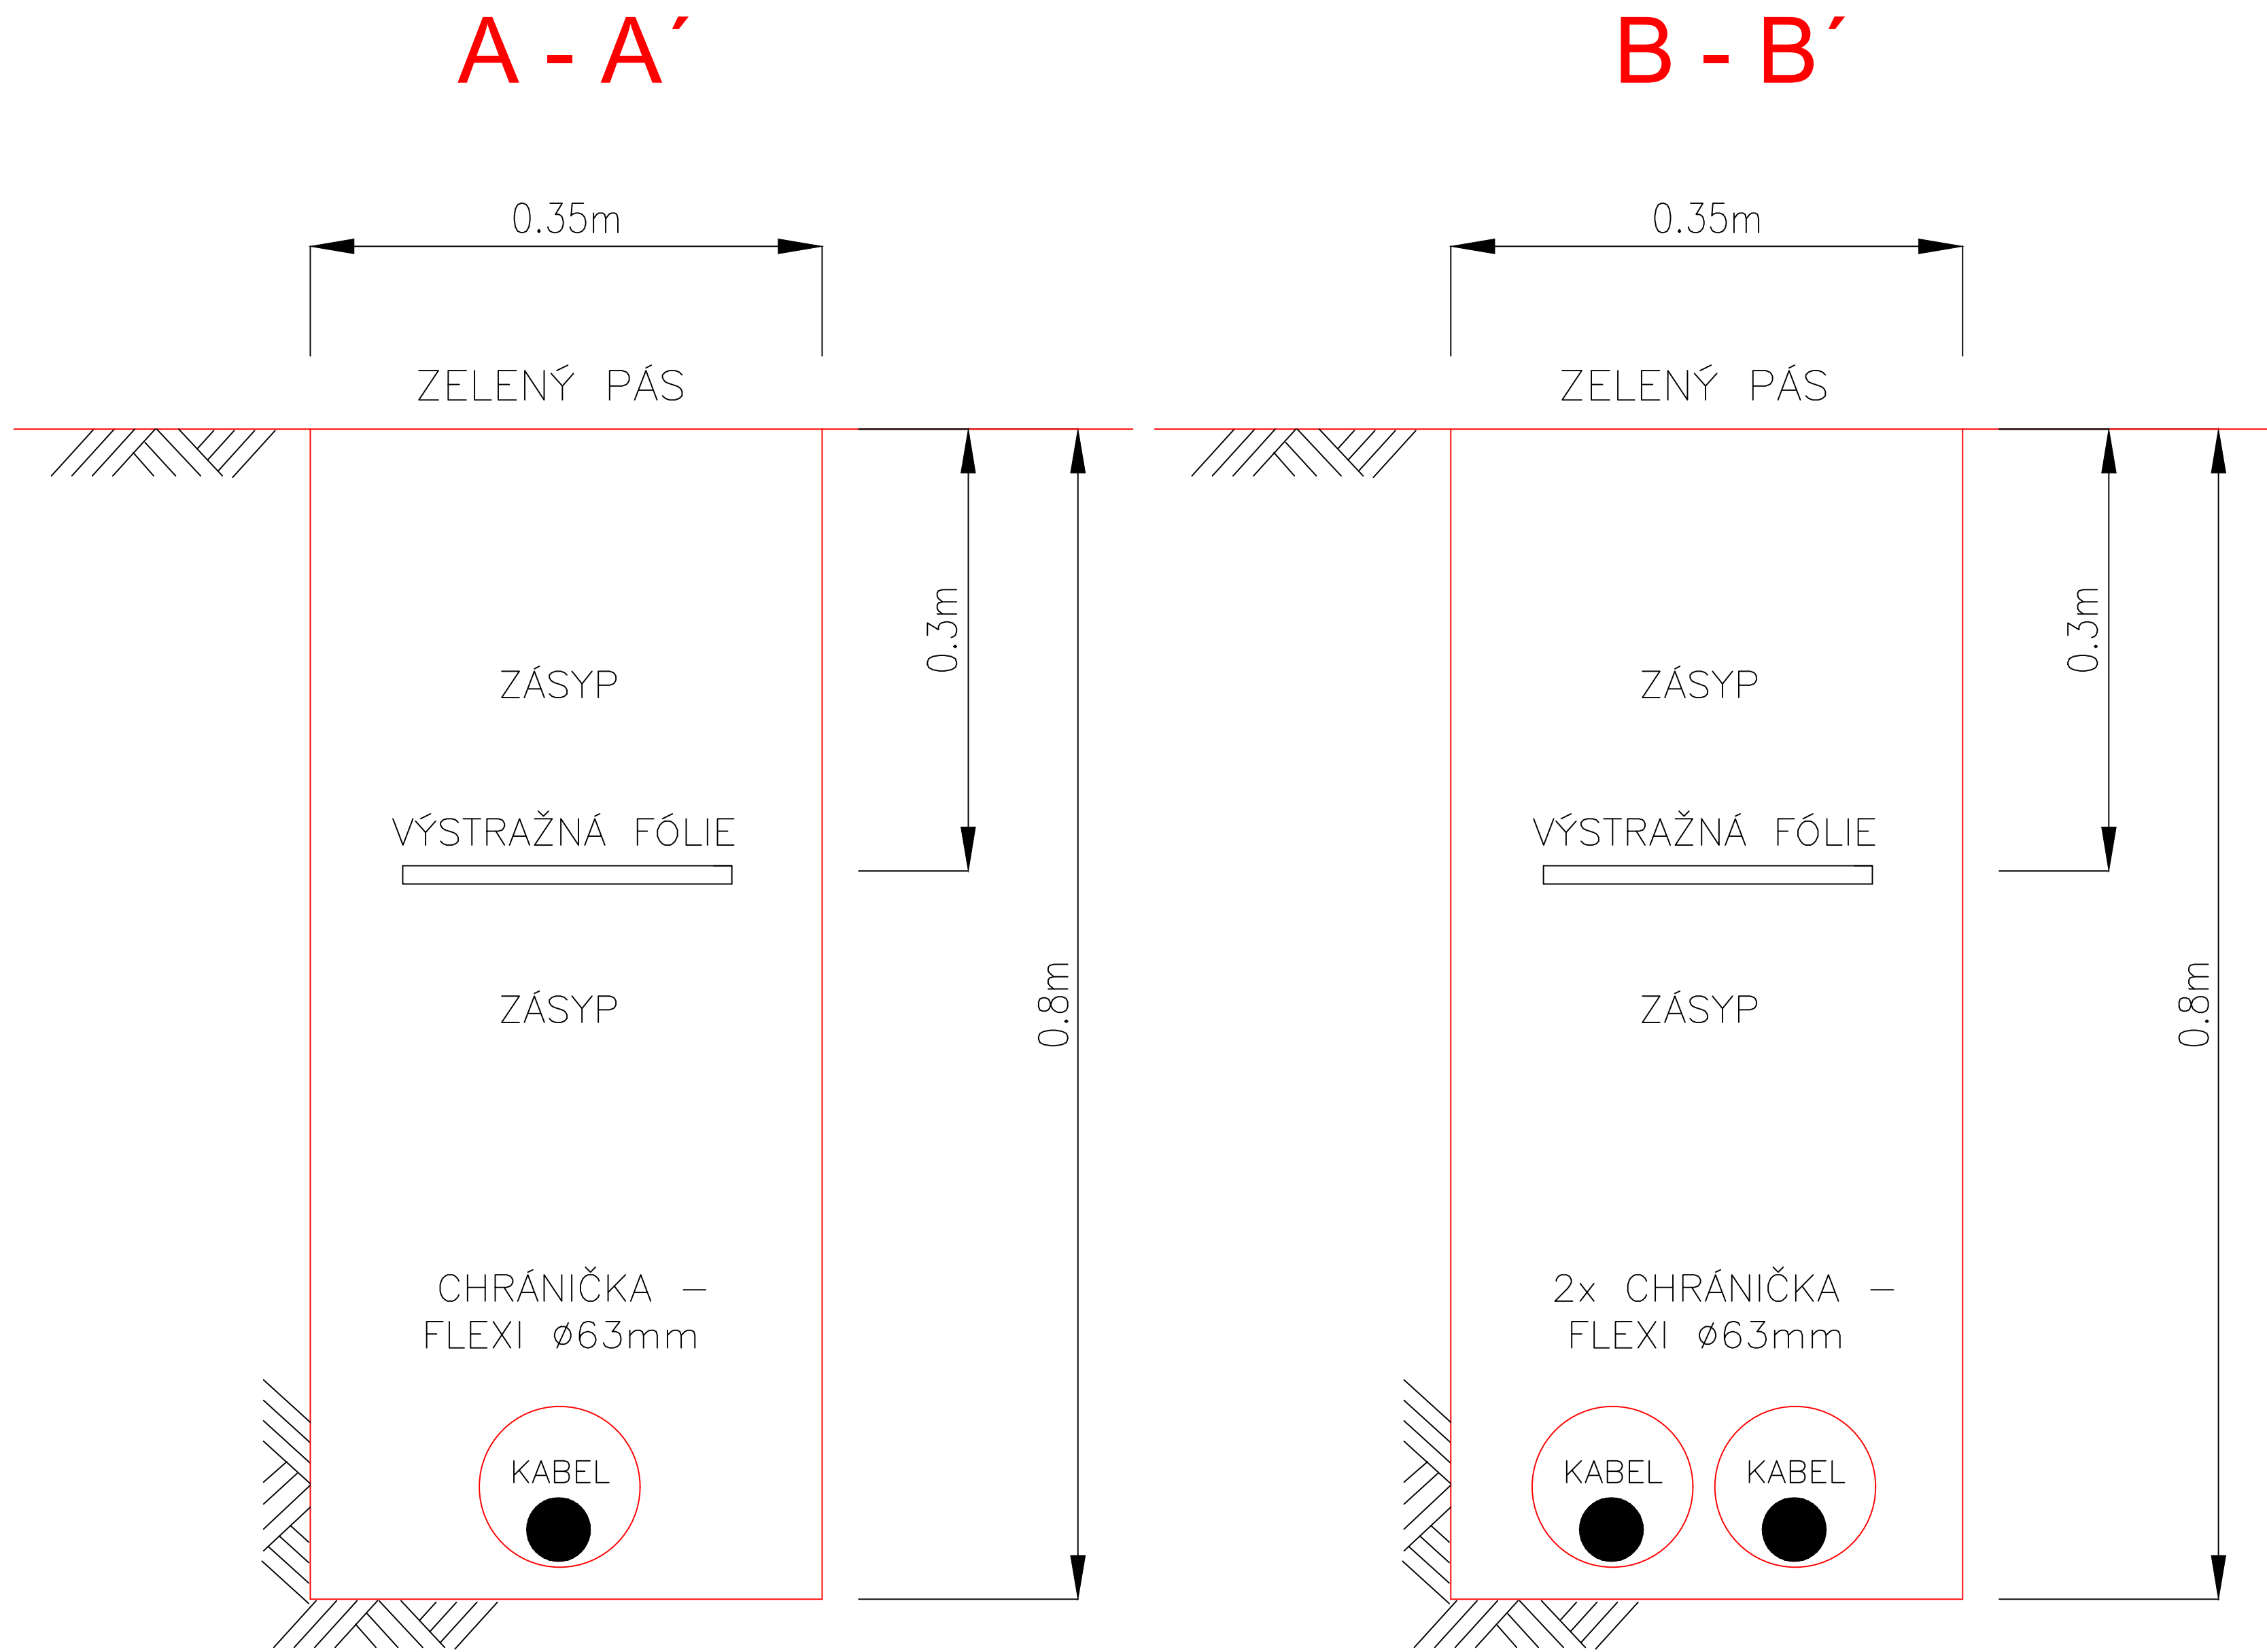

Ing. Miloslav Müller Ateliér: Dvorská 28, 678 01 BLANSKO, tel. 604 828 006 IČO: 644 75 956, e-mail: milos.muller@atlas.cz		AUTORIZACE	
ODPOV.PROJEKTANT ING.MÜLLER	VYPRACOVAL ING.MÜLLER		
KRAJ: JIHOMORAVSKÝ ObÚ: BOSKOVICE			
INVESTOR: Město Boskovice, Masarykovo náměstí 4/2, 680 01 Boskovice		FORMÁT 1A4	KOPIE
STAVBA BOSKOVICE, ul.PODLESÍ A MILÁNOVY REKONSTRUKCE MÍSTNÍCH KOMUNIKACÍ S0401–VEŘEJNÉ OSVĚTLENÍ		DATUM 04/2018	
		STUPEŇ PDPS	
		ZAK.ČÍS. 2018.002	
		MĚŘ. 1:10	
OBSAH		ČÍSLO VÝKRESU	ČÁST
ŘEZY TRASOU KABELU		407	D.2.