

PODÉLNÝ PROFIL

MÍSTNÍ KOMUNIKACE ULICE HYBEŠOVA



STAVEBNÍ ÚPRAVY MÍSTNÍ KOMUNIKACE - ÚSEK 1, ÚSEK 2

M 1:500/100

KRAJ:	JIHOOMORAVSKÝ
KATASTRÁLNÍ OZEMÍ:	BOSKOVICE
DRUH POVRCHŮ:	ASFALTOVÁ MÍSTNÍ KOMUNIKACE
	DLÁŽDĚNÁ MÍSTNÍ KOMUNIKACE

ULICE NÁM. 9. KVĚTNA

ULICE NA VYHLÍDCE

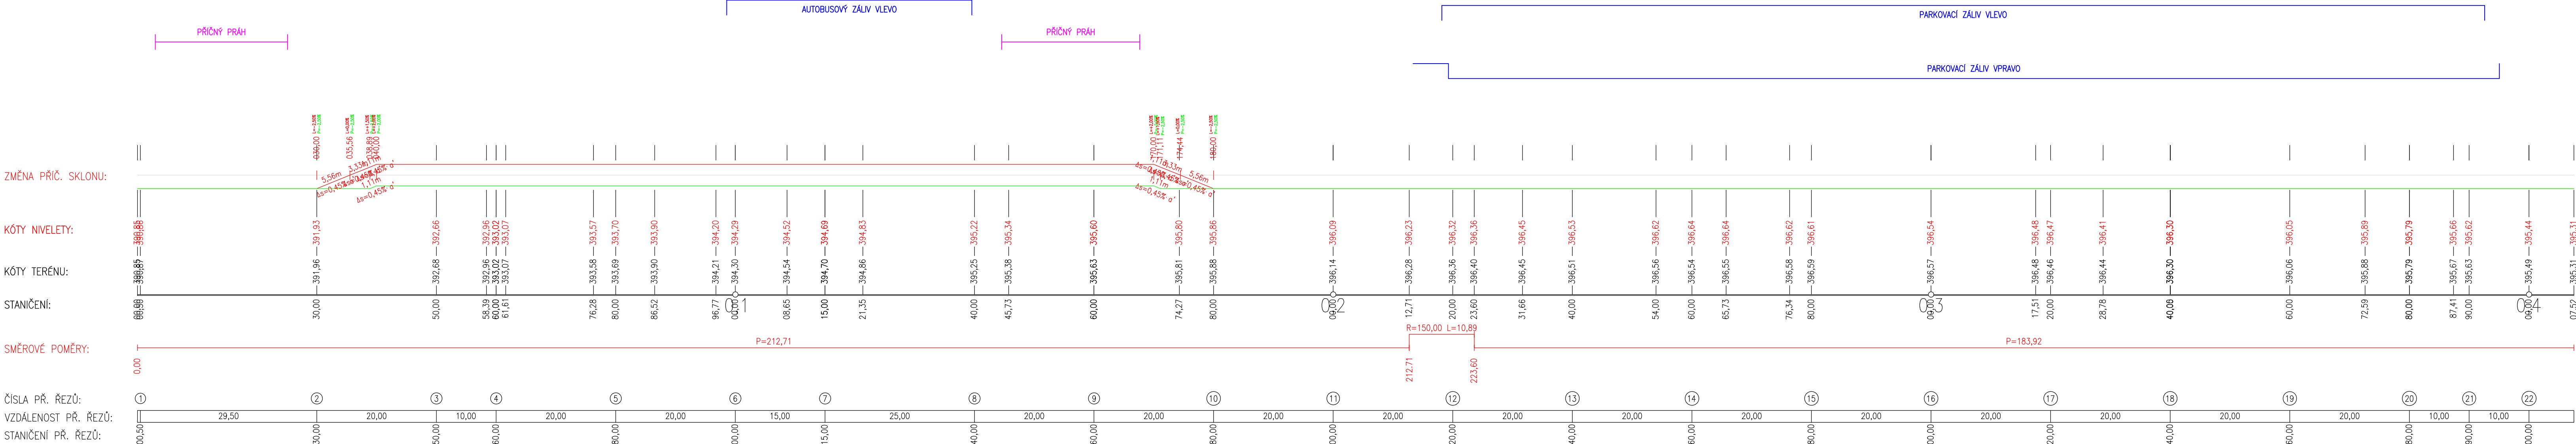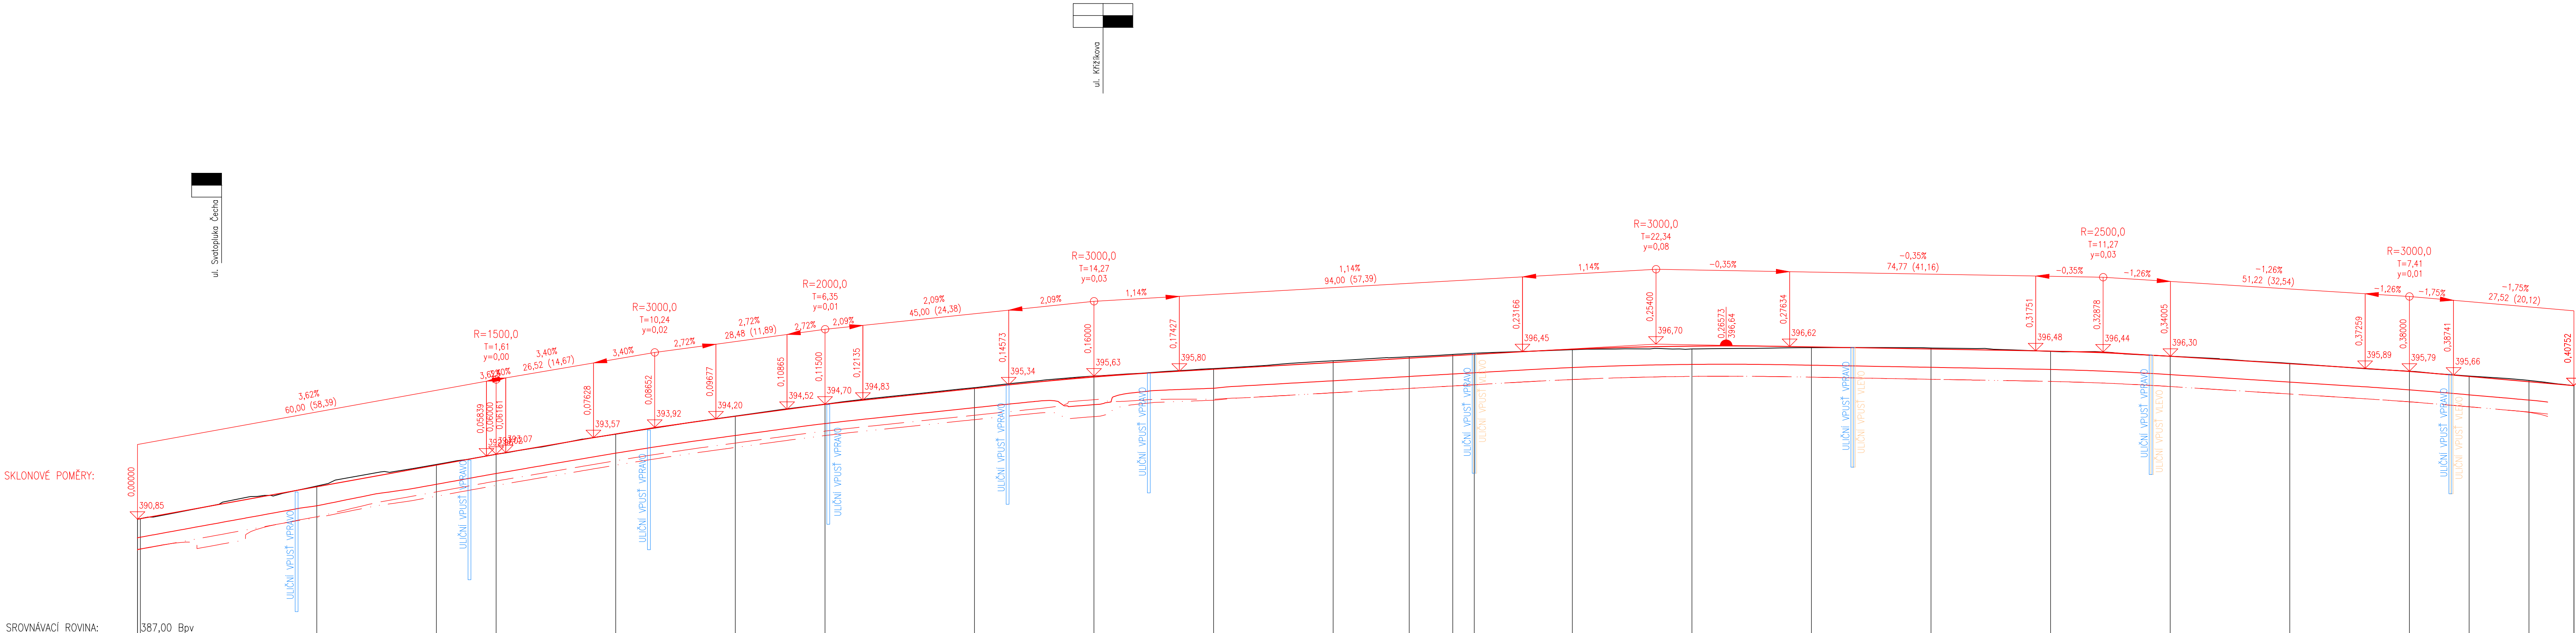

INVESTOR

Město Boskovice, Masarykovo náměstí 4/2, 680 01 Boskovice

ODPOVĚDNÝ PROJEKTANT

JOSEF NOVÁK

ODPOVĚDNÝ PROJEKTANT

JOSEF NOVÁK

NÁZEV VÝKRESU

PODÉLNÝ PROFIL

JOSEF NOVÁK

projekt s.r.o.

ICD 05734894

projeke dopravních staveb

Masarykovo nám. 3a, Letovice 679 61, tel.: 776 754 849

email: nov@josef3a@gmail.com

AUTORIZOVANO

ČÍSLO PŘÍLOHY

D.1.1.2.b.

STUPEŇ PD

03JNDS/18

ZAKÁZKA

12 A4

FORMÁT

12/2018

DATUM

MĚŘITKO

1:250

SPOLEČNÉ POVOLENÍ