



SITUACE DOPRAVNÍHO ZNAČENÍ, M 1:500

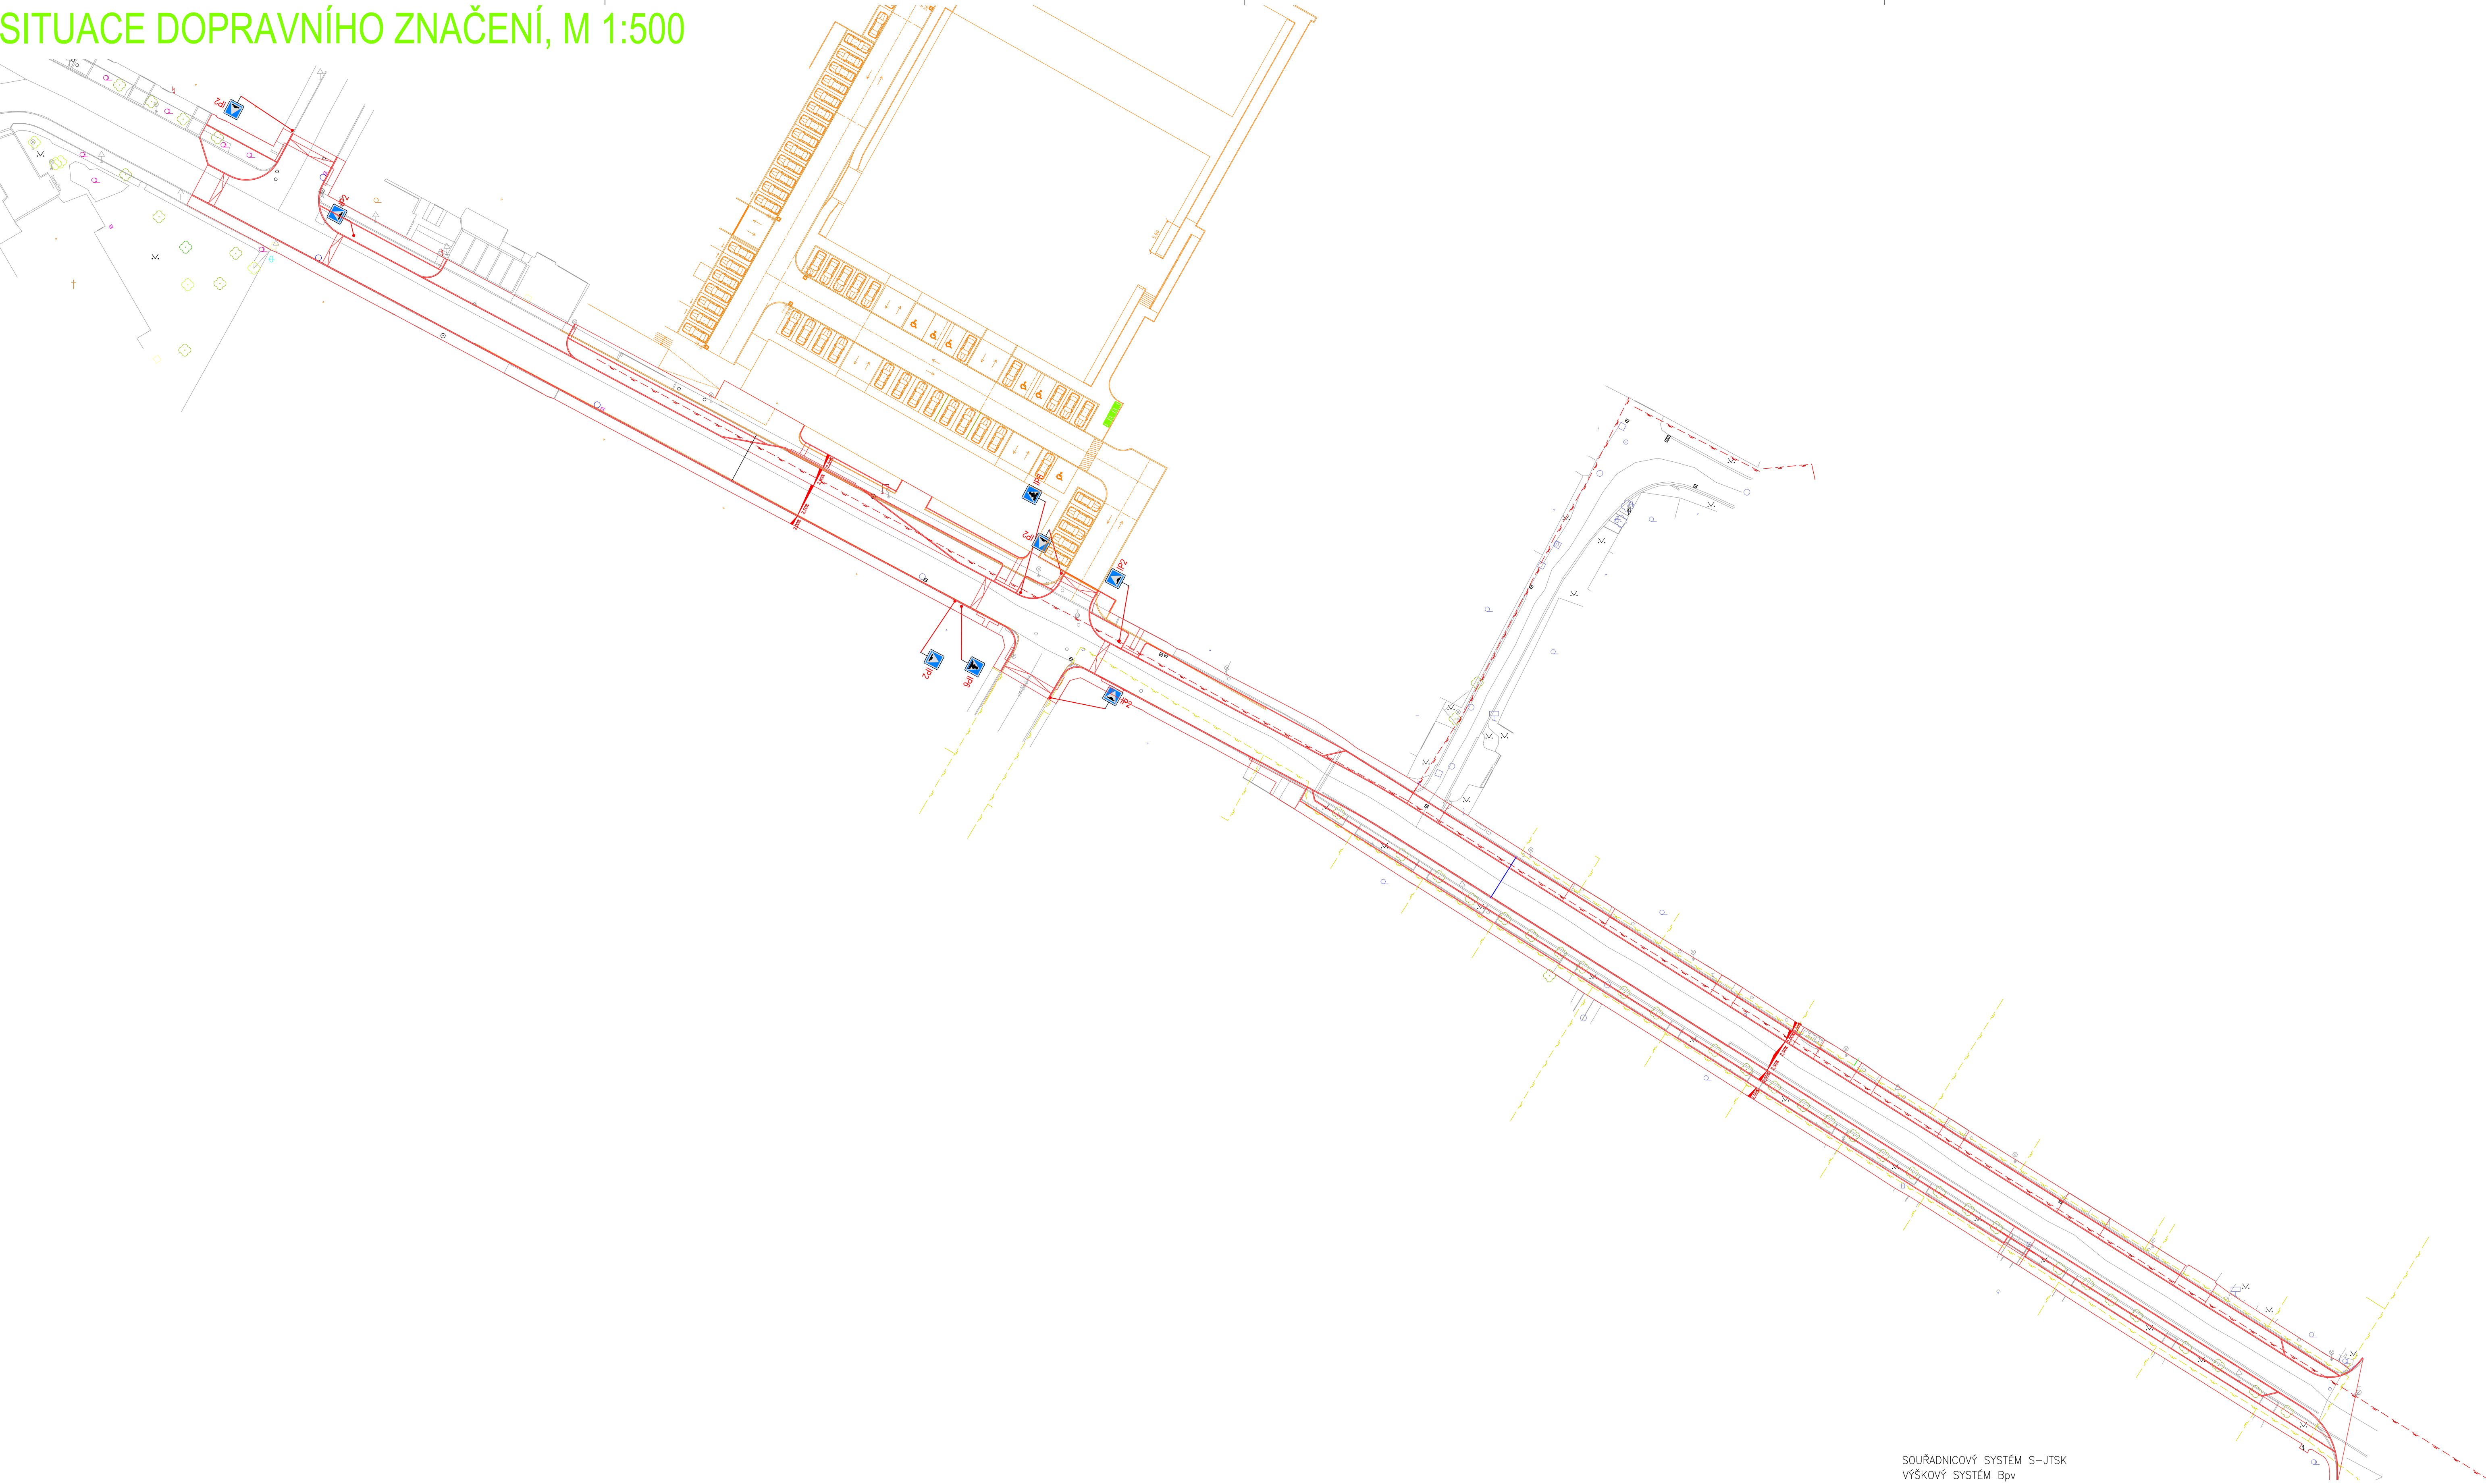

SOUŘADNICOVÝ SYSTÉM S-JTSK
VÝŠKOVÝ SYSTÉM Bpv

 <div>Josef Novák projekt s.r.o. projekt dopravních staveb Masarykovo nám. 3a, Letovice 679 61, tel.: 776 754 849 email : novkjoef30@gmail.com IČO:05734894</div>	AUTORIZOVÁNO	ČÍSLO PARÉ	
	ODPOVĚDNÝ PROJEKTANT JOSEF NOVÁK	VYPRACOVAL JOSEF NOVÁK	
	INVESTOR: Město Boskovice, Masarykovo náměstí 4/2, 680 01 Boskovice		
	Boskovice, ul. Hybešova - Stavební úpravy místní komunikace SO 100 Pozemní komunikace <i>p.č. 6990, 6995/2, 2054, 2055, 2050/1, 2050/2, 1990/161, 6992, k.ú. Boskovice</i> NÁZEV VÝKRESU		
SITUACE DOPRAVNÍHO ZNAČENÍ	STUPEŇ PD ZAKÁZKA FORMÁT DATUM MÉRITKO 1:500	SPOLEČNÉ POVOLENÍ 03.JNDS/18 12 A4 12/2018 ČÍSLO PŘÍLOHY D.1.1.2.g.	