


POMĚROVÉ MĚŘÍTKO

00 01 02 03 04 05 06 07 08 09 10

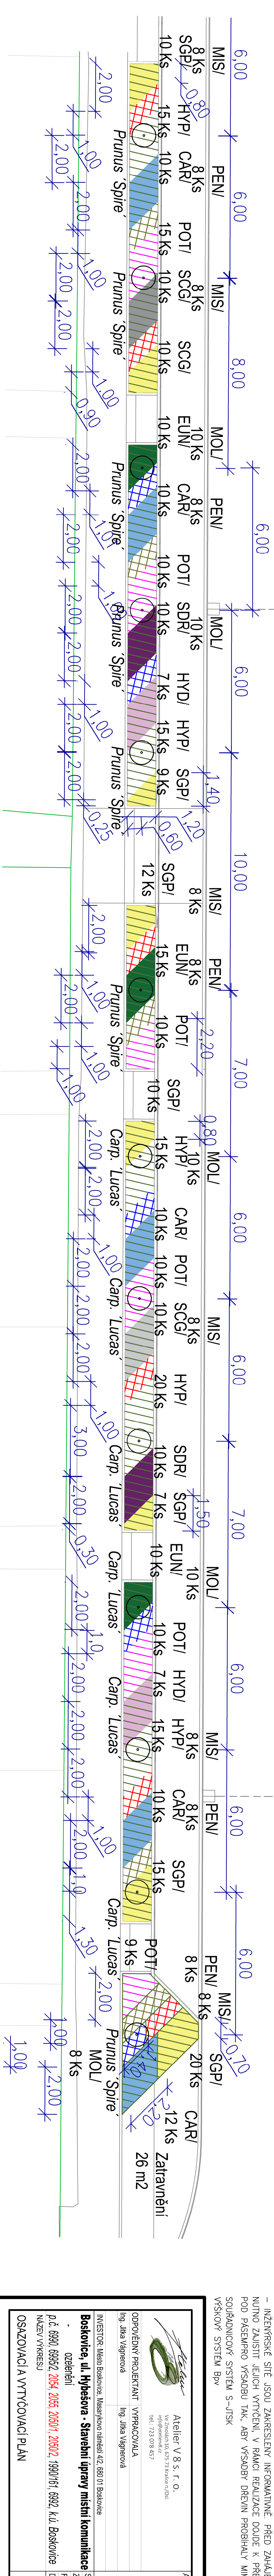

LEGENDA:

STROMY:
CAR - Carpinus betulus 'Lucas', aljový strom, OK 16-18, arboreska - 17 ks
EUN - Euonymus Fortunei 'Emeralden galei', 105 ks
HYP - Hydrangea paniculata 'VANILLE FRAISE', 35 ks
MIS - Miscanthus sinensis 'Kleine Silberspinne', 72 ks
MOL - Molinia caerulea 'Edith Duetz', 98 ks
PEN - Pennisetum alopecuroides 'Woudry', 80 ks

OKRASNÉ TRÁVY:
MIS - Miscanthus sinensis 'Kleine Silberspinne', 72 ks
MOL - Molinia caerulea 'Edith Duetz', 98 ks
PEN - Pennisetum alopecuroides 'Woudry', 80 ks

POZNÁMKA:
– INŽENÝRSKÉ SÍTĚ JSOU ZAKRESLENY INFORMATIVNĚ, PŘED ZAHÁJENÍM ZEMNÍCH PRACÍ NUTNO ZAJISTIT JEJICH VYTŘČENÍ, V RAMCI REALIZACE DODATK. K PŘESUNU TRASY SÍTÍ POD PÁSEMPRO VÝSADBU TAK, ABY VÝSADBY DŘEVIN PROBIHALY MIMO OCHRANNÁ PÁSMA SOUŘADNICOVÝ SYSTÉM S–UTSK

VÝSKOVÝ SYSTÉM Bv

| | | | |
|--|--|--------------|------------|
| | | Autorizováno | Číslo paré |
| Atelier V 8 S. T. O. info@atelier.cz tel.: 723 078 457 | | | |
| Odpovědný projektant: Ing. Jilka Vágnarová | | | |
| Výpracoval: Ing. Jilka Vágnarová | | | |
| Investor: Město Boskovice, Masarykovo náměstí 412, 680 01 Boskovice | | | |
| Stupeň PD: Boskovice, ul. Hrběšova - Starší upravy místní komunikace | | | |
| Ozelenění: ZÁKÁZKA | | | |
| Formát: 6/44 | | | |
| Datum: 02/2021 | | | |
| Měřítko: 1:100 | | | |
| Osazovací a vytříčovací plán | | | |