


SITUACE OBNOVY VEŘEJNÉHO OSVĚTLENÍ, M 1:500

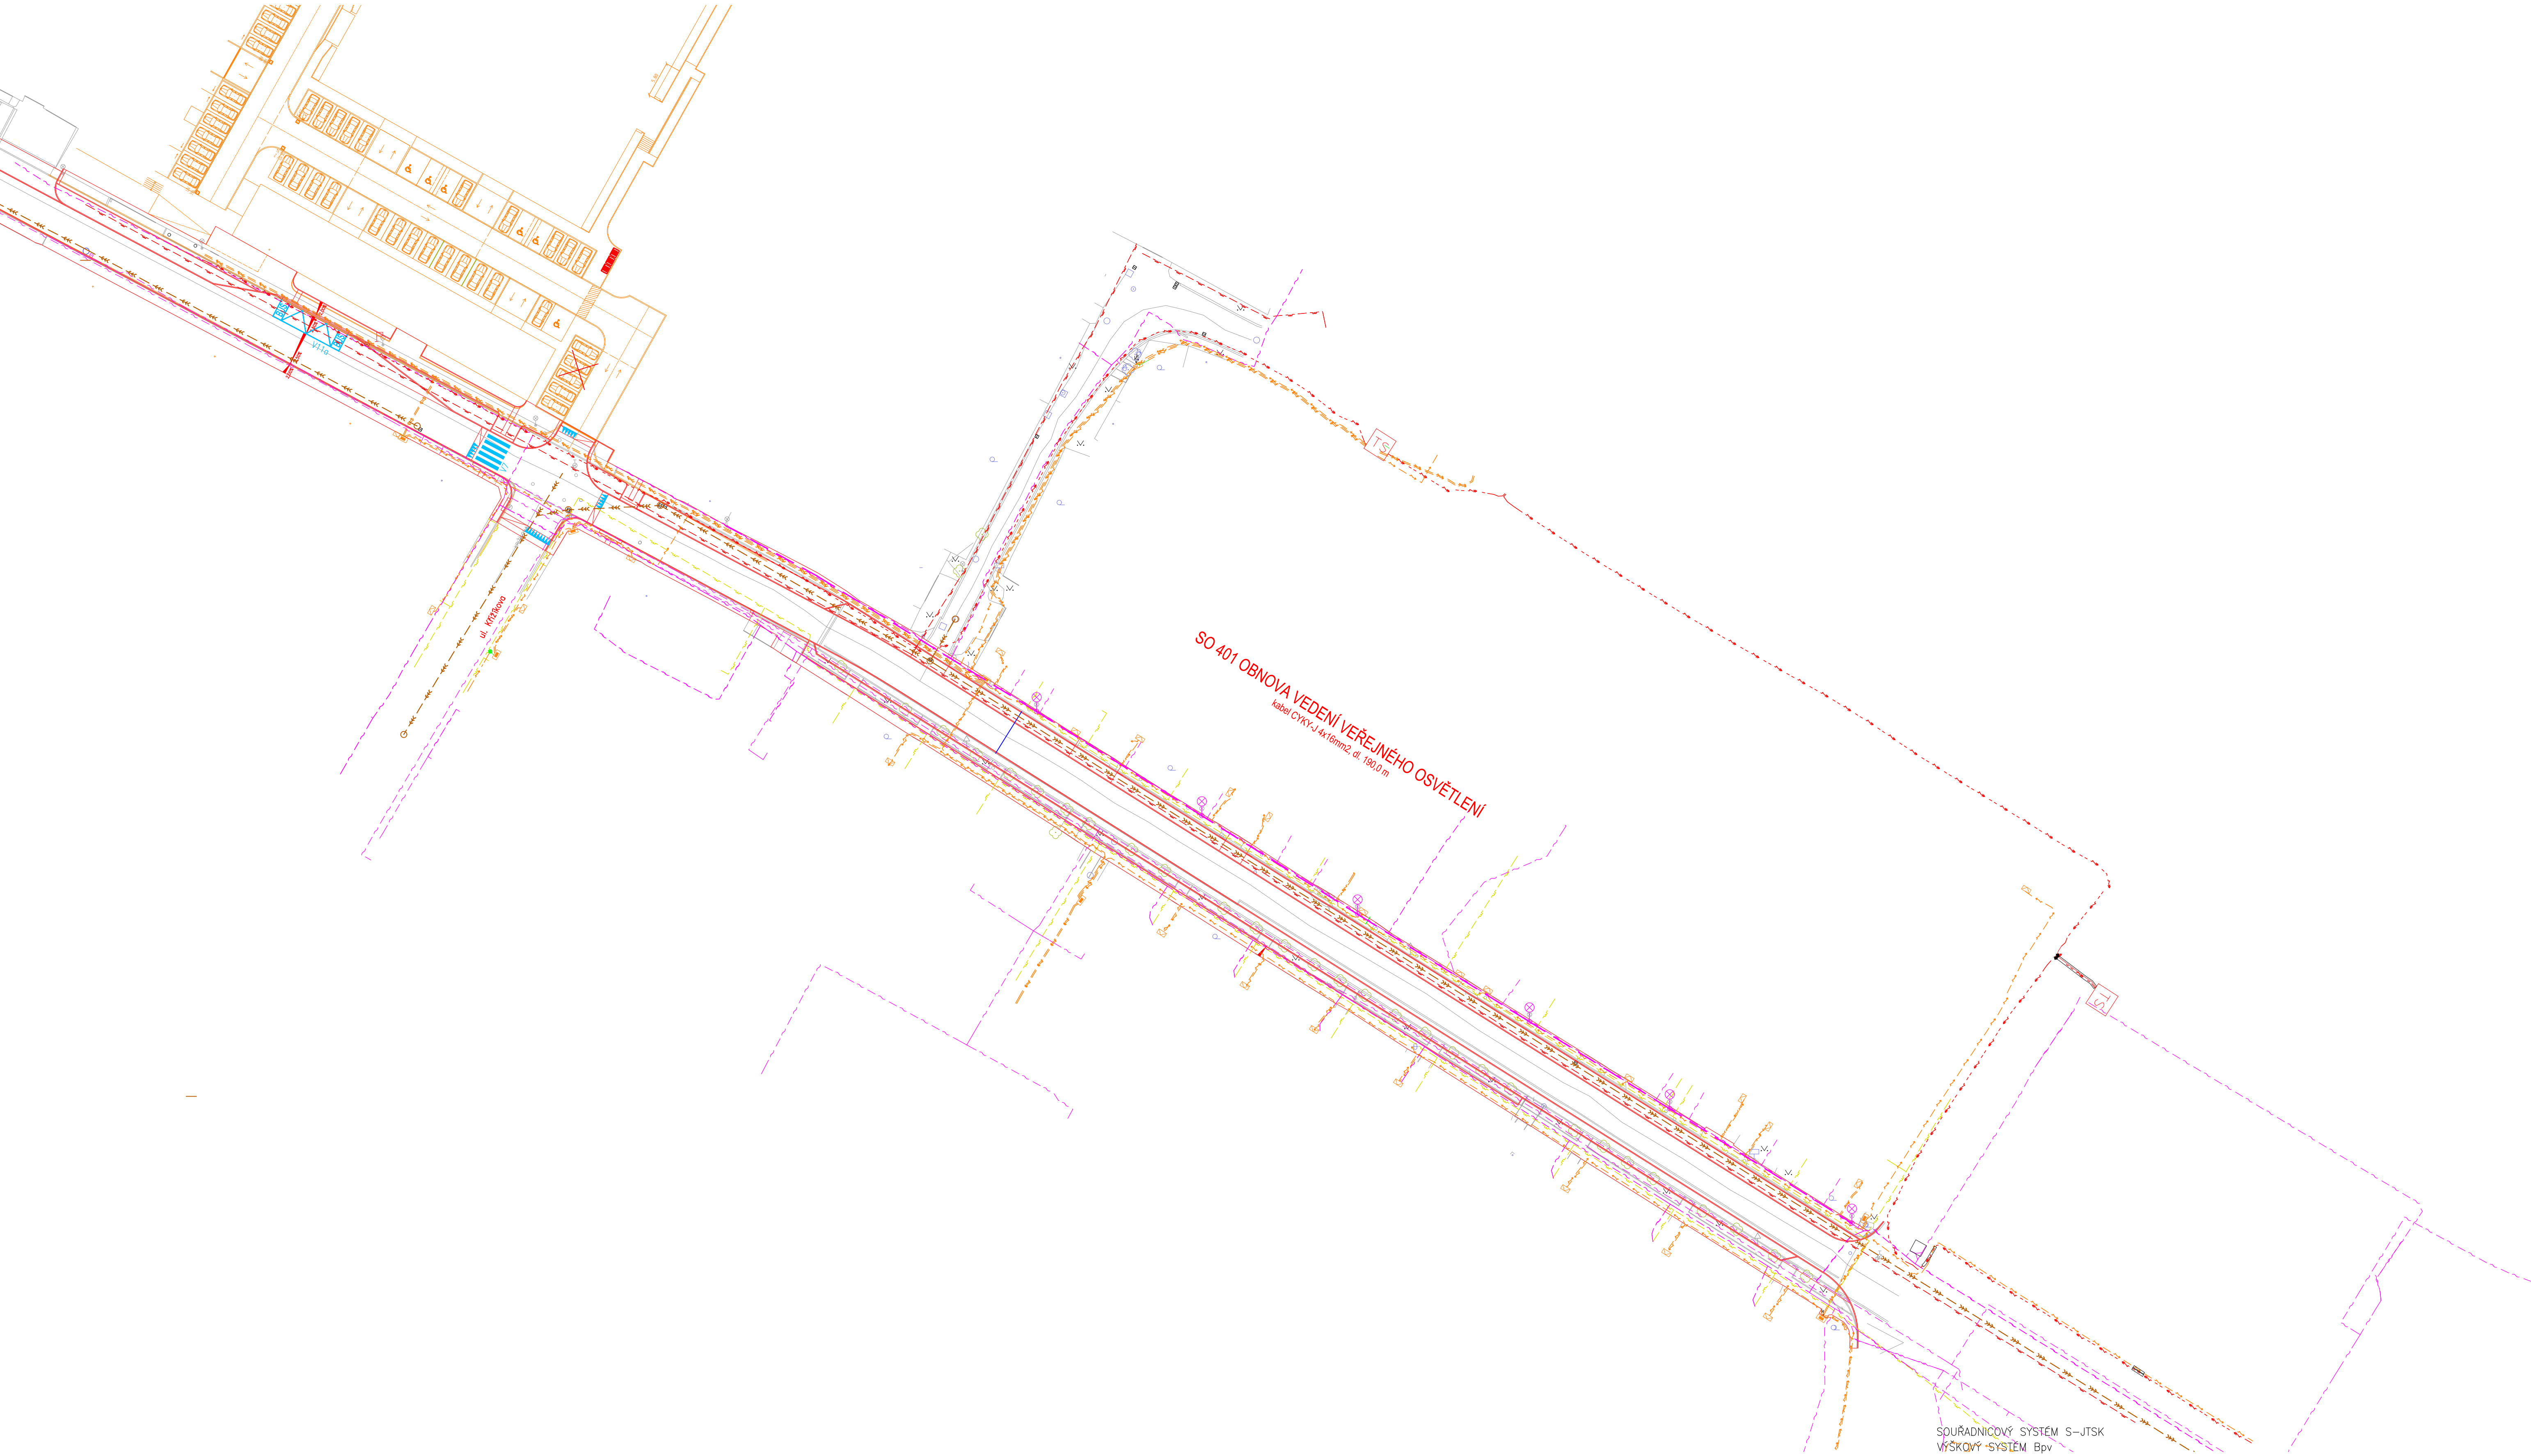

- LEGENDA:
- PODZEMNÍ VEDENÍ VEŘEJNÉHO OSVĚTLENÍ
 - STOŽAR SE SVÍTIDLEM

 projekt s.r.o.	Josef Novák projekte dopravnych staveb Masarykovo nám. 3a, Letovice 679 61, tel.: 776 754 849 email : novkjoef30@gmail.com	AUTORIZOVANO	ČÍSLO PARÉ	
	IČO:05734894			
	ODPOVĚDNÝ PROJEKTANT JOSEF NOVÁK	VYPRACOVAL JOSEF NOVÁK		
INVESTOR: Město Boskovice, Masarykovo náměstí 4/2, 680 01 Boskovice				
Boskovice, ul. Hybešova - Stavební úpravy místní komunikace		STUPEŇ PD	SPOLEČNÉ POVOLENÍ	
SO 100 Pozemní komunikace		ZAKÁZKA	03JNDS/18	
<i>p.č. 6990, 6995/2, 2054, 2055, 2050/1, 2050/2, 1990/161, 6992, k.ú. Boskovice</i>		FORMÁT	12 A4	
NÁZEV VÝKRESU		DATUM	12/2018	
SITUACE OBNOVY VEŘEJNÉHO OSVĚTLENÍ		MÉRITKO 1:500	ČÍSLO PŘÍLOHY D.1.4.1.	