
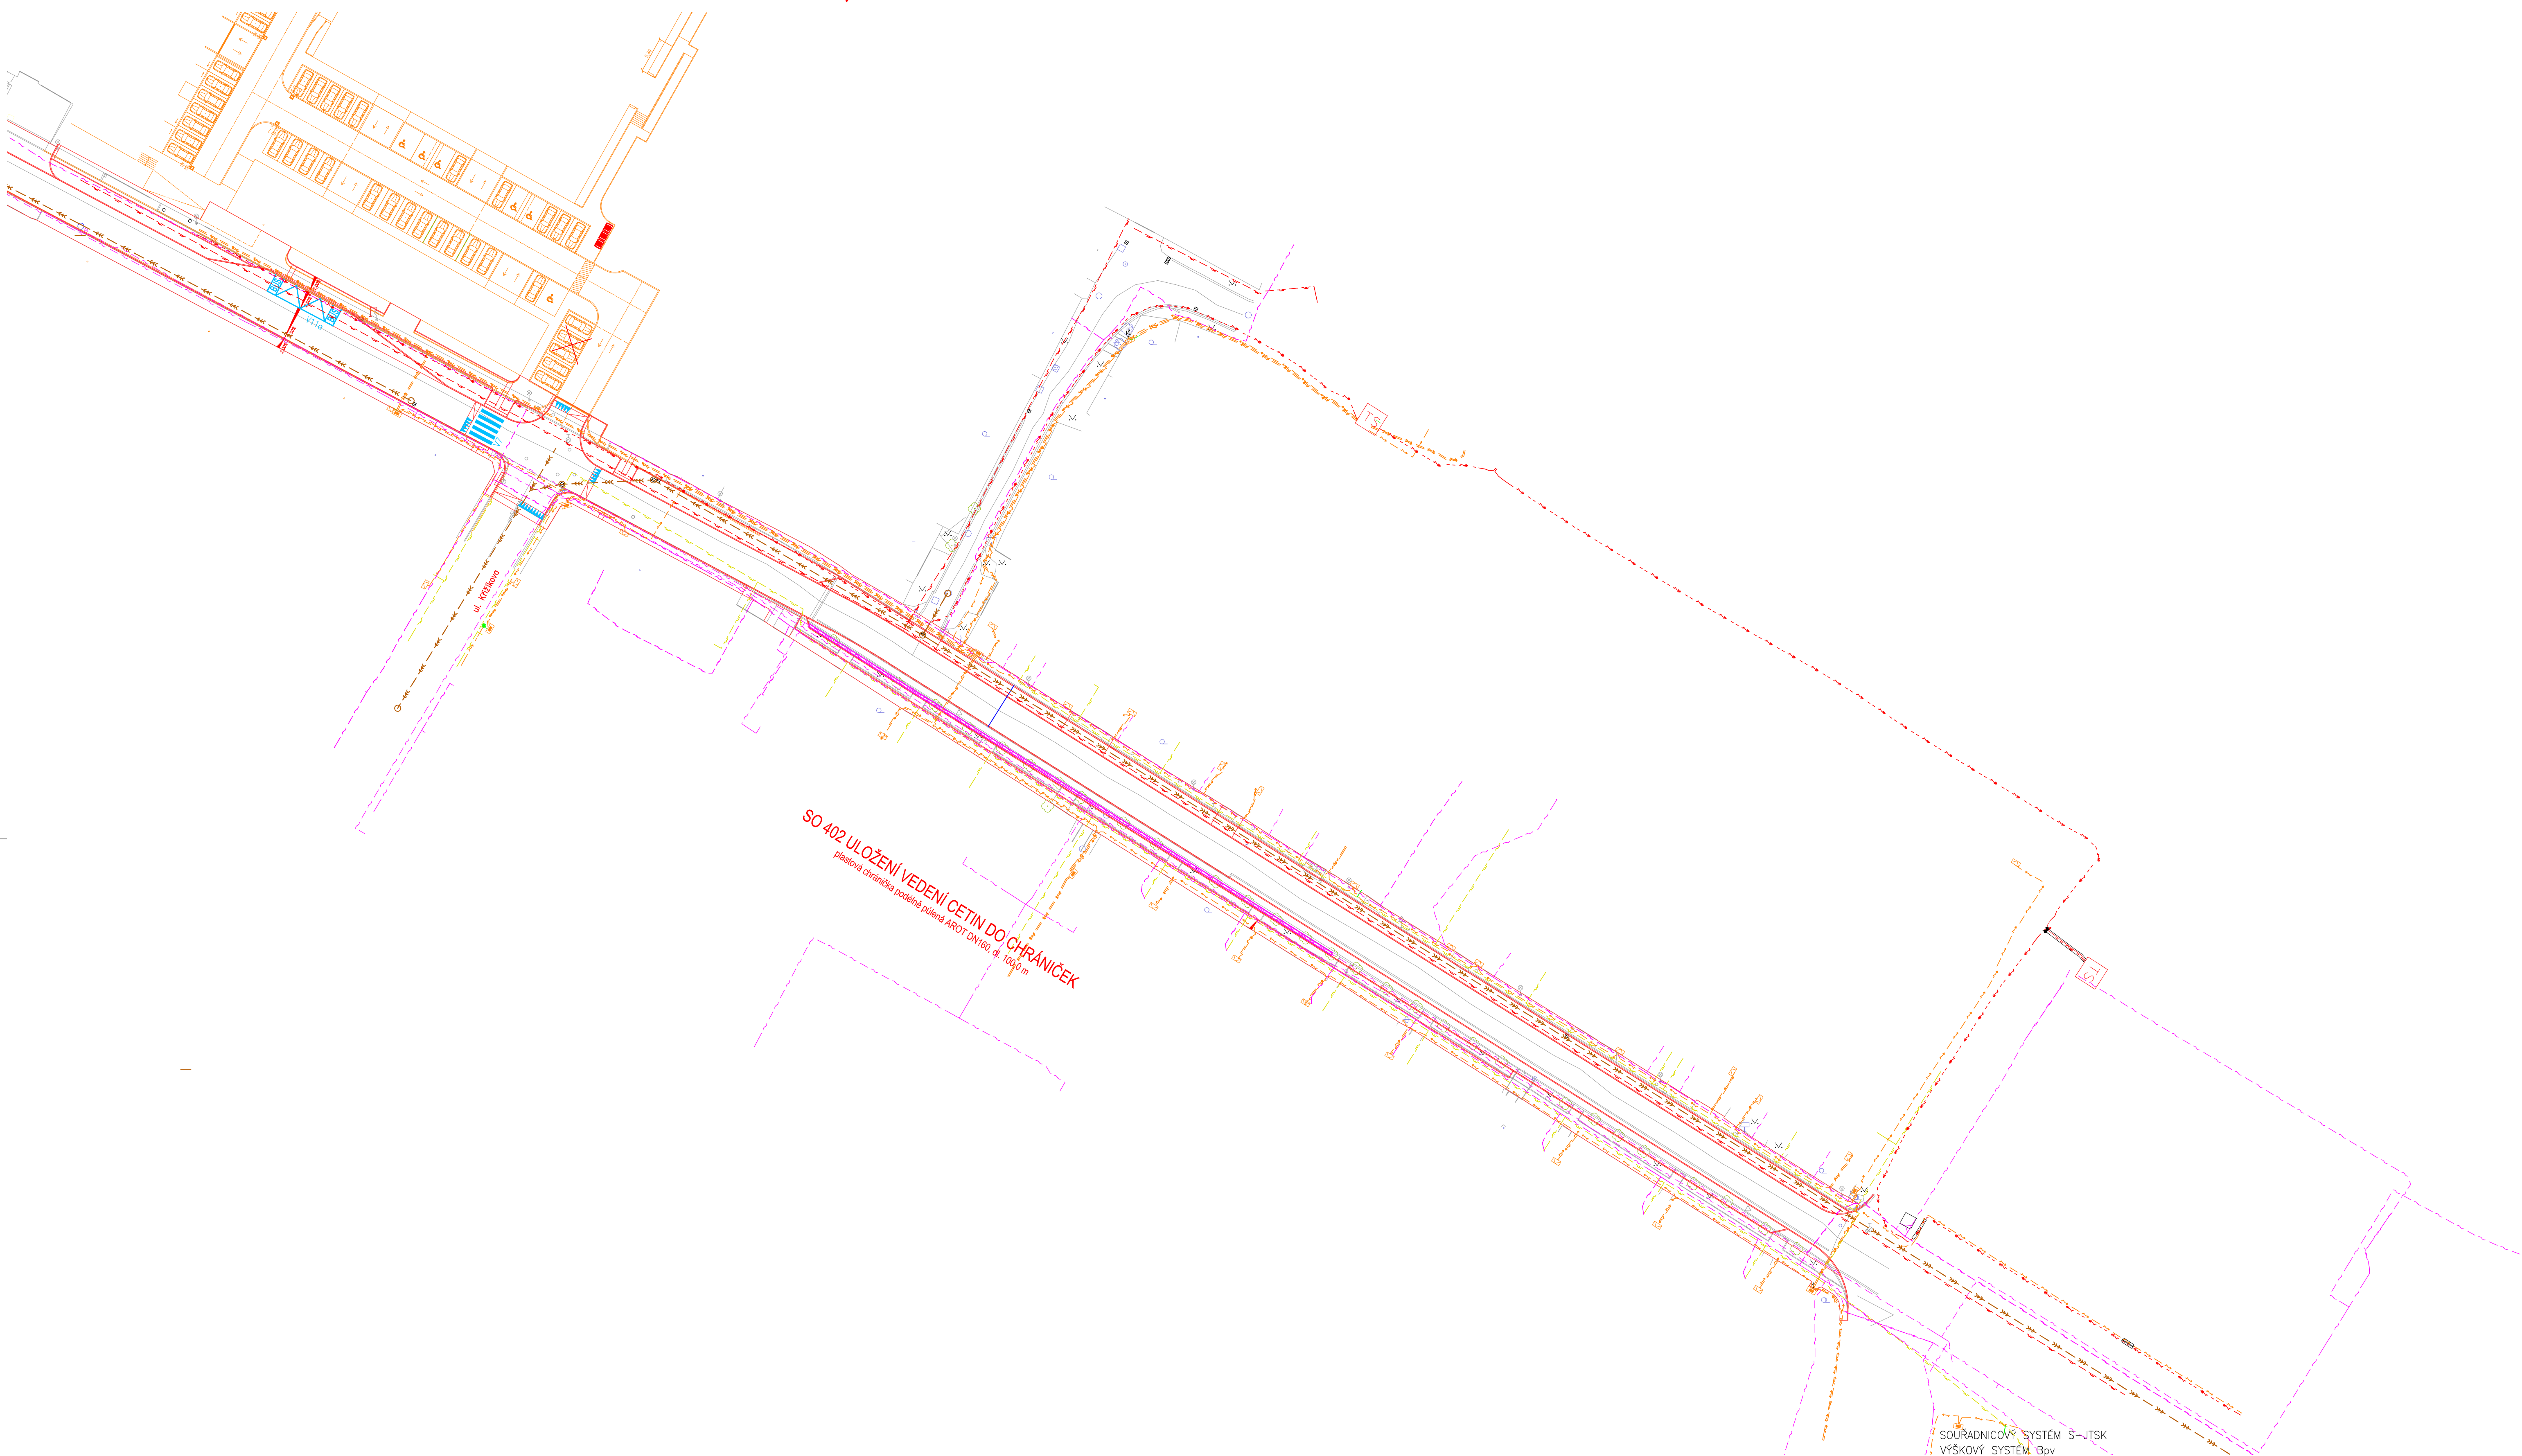


## SITUACE ULOŽENÍ VEDENÍ CETIN DO CHRÁNIČEK, M 1:500

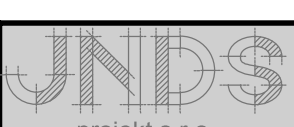

LEGENDA:

- PODZEMNÍ VEDENÍ CETIN URČENÉ K ULOŽENÍ DO CHRÁNIČEK

|   |   |                                         |                                                  |
|---|---|-----------------------------------------|--------------------------------------------------|
|   | <p><b>Josef Novák</b><br/>         projektové dopravních staveb<br/>         Masarykovo náb. 3a, Letovice 679 61, tel.: 776 754 849<br/>         Emaily: novkosej30@gmail.com</p> | AUTORIZOVÁNO                            | ČÍSLO PARÉ                                       |
|   | IČO:05734894   |                                         |                                                  |
| ODPOVĚDNÝ PROJEKTANT<br>JOSEF NOVÁK   | VYPRACOVAL<br>JOSEF NOVÁK   |                                         |                                                  |
| INVESTOR: Město Boskovice, Masarykovo náměstí 4/2, 680 01 Boskovice   |   |                                         |                                                  |
| <p><b>Boskovice, ul. Hybešova - Stavební úpravy místní komunikace</b><br/>         SO 100 Pozemní komunikace<br/>         p.č. 6990, 6995/2, <b>2054, 2055, 2050/1, 2050/2</b>, 1990/161, 6992, k.ú. Boskovice<br/>         NÁZEV VÝKRESU</p> |   | STUPEŇ PD<br>ZAKÁZKA<br>FORMÁT<br>DATUM | SPOLEČNÉ POVOLEN<br>03JNDŠ18<br>12 A4<br>12/2018 |
| SITUACE ULOŽENÍ VEDENÍ ČETIN DO CHRÁNÍČEK   |   | MĚŘÍTKO<br>1:500                        | ČÍSLO PŘÍLOHY<br>D.1.4.2.                        |