


PODÉLNÝ PROFIL

MĚŘÍTKO DÉLEK 1 : 500

MĚŘÍTKO VÝŠEK 1 : 100

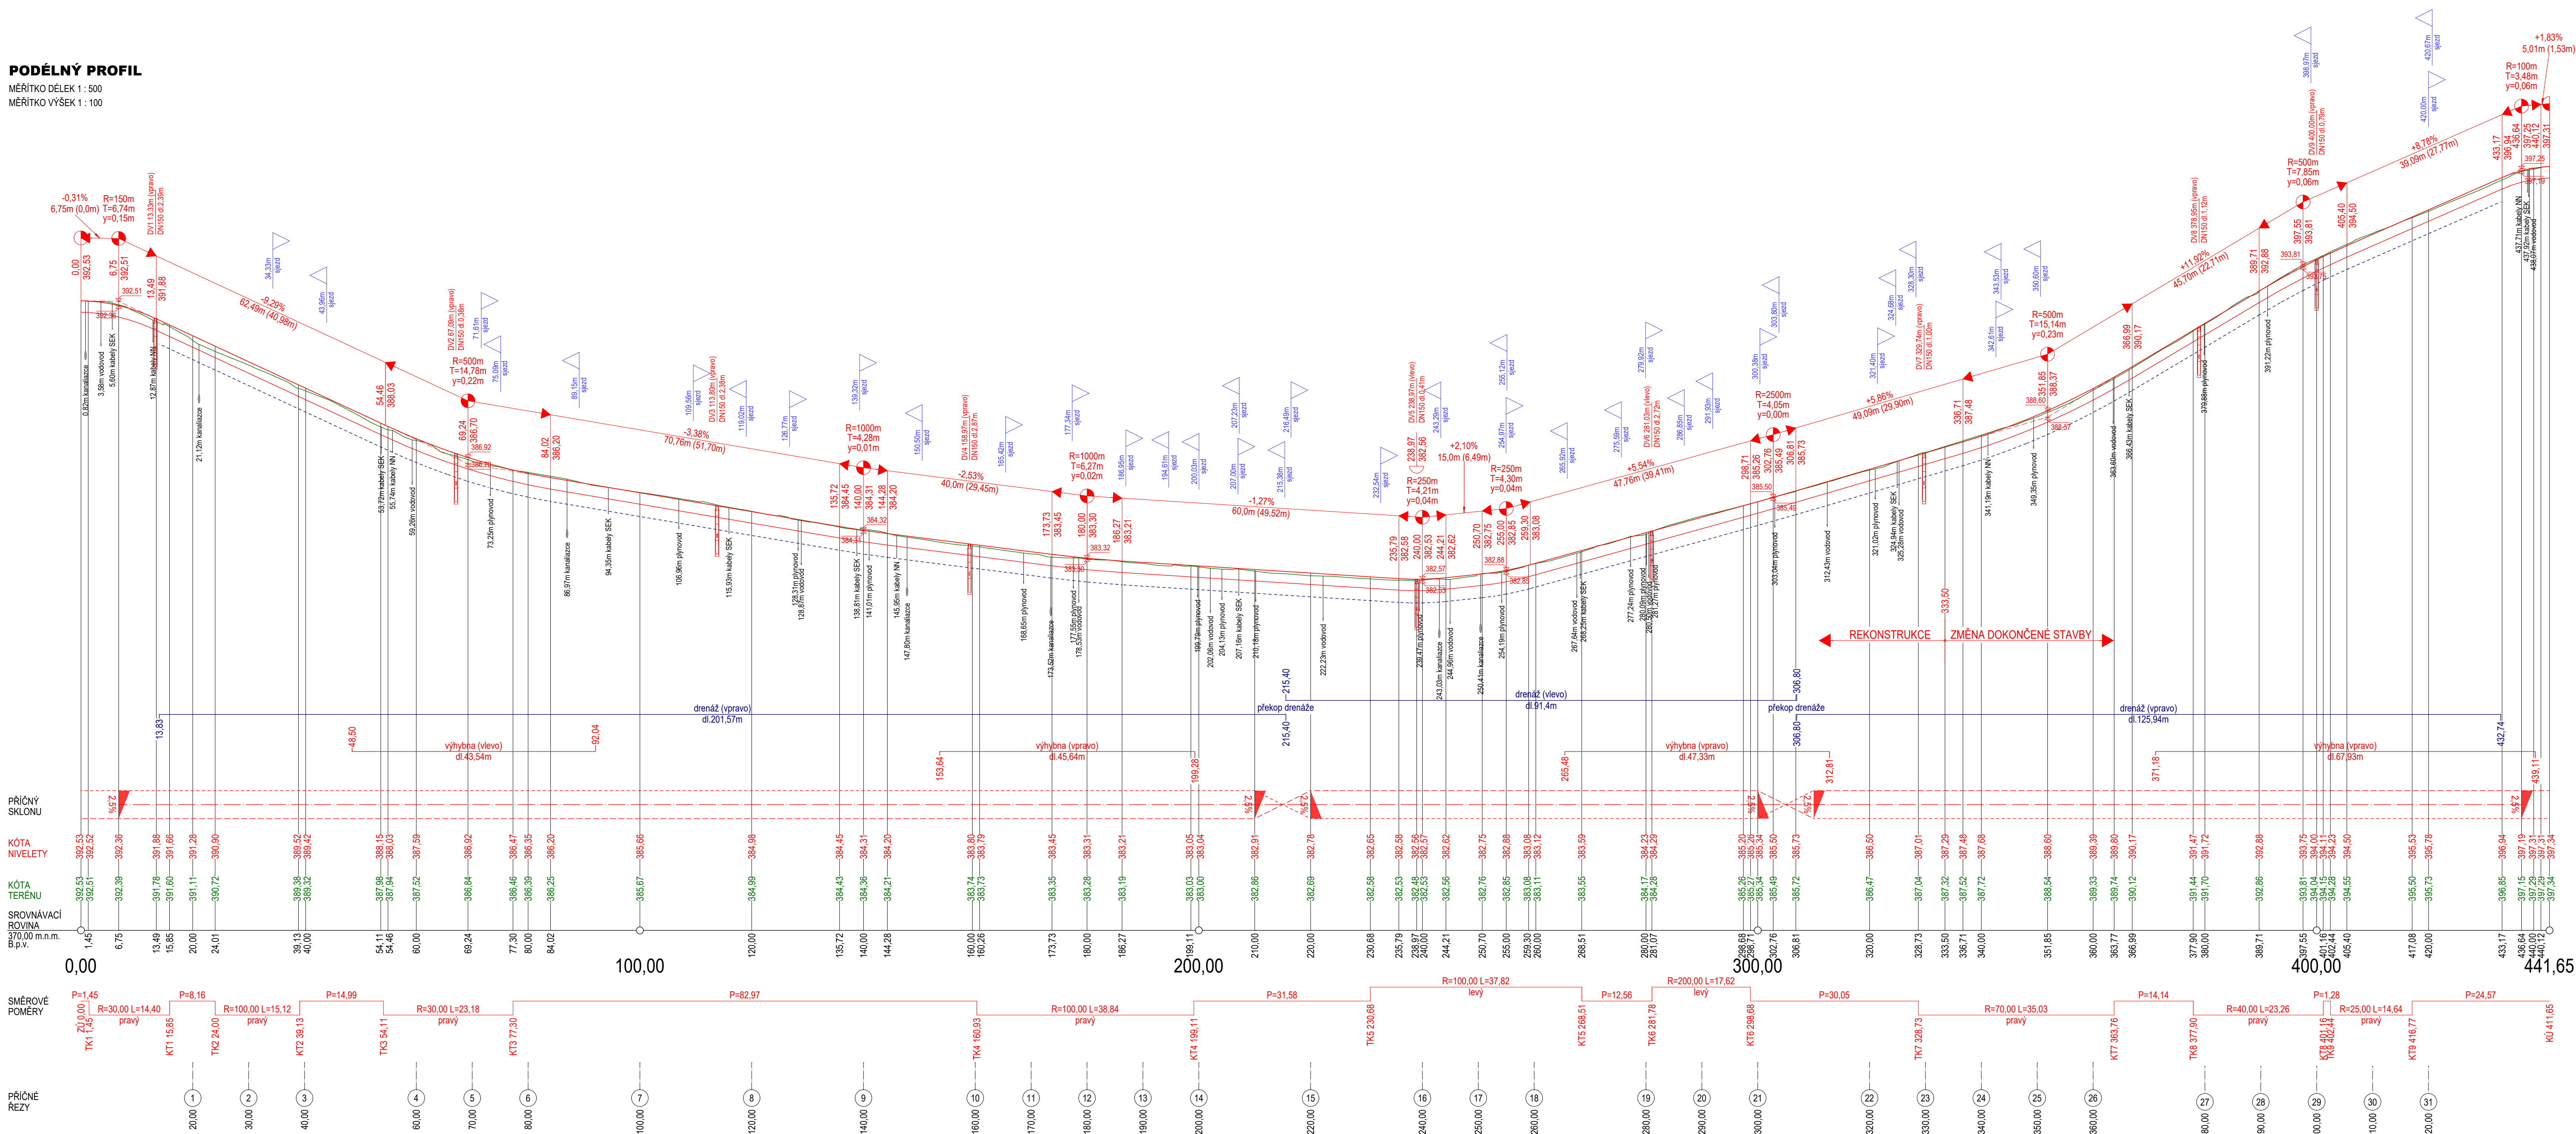

Ved. projektant Ing. Jan Brázda	Odp. projektant Bc. Josef Šafránek	Projektant Vypracoval	 BESITA - ING. BRÁZDA s. r. o. Ing. Jan Brázda Smeleňova 290/4, Blansko 678 01 tel.: 516 412 038 e-mail: besita@besita-blansko.cz
Stavebník Město Boskovice, Masarykovy náměstí 42, 680 01 Boskovice Stavební úpravy komunikace ulice Na Skalce Boskovice k.ú. Boskovice [608327] SO 101 Stavební úpravy MK, SO 301 Odvodnění			
Podélný profil		měřítko 1:500/100	příloha D.2