PŮDORYS 1.NP
NOVÝ STAV
M 1:50

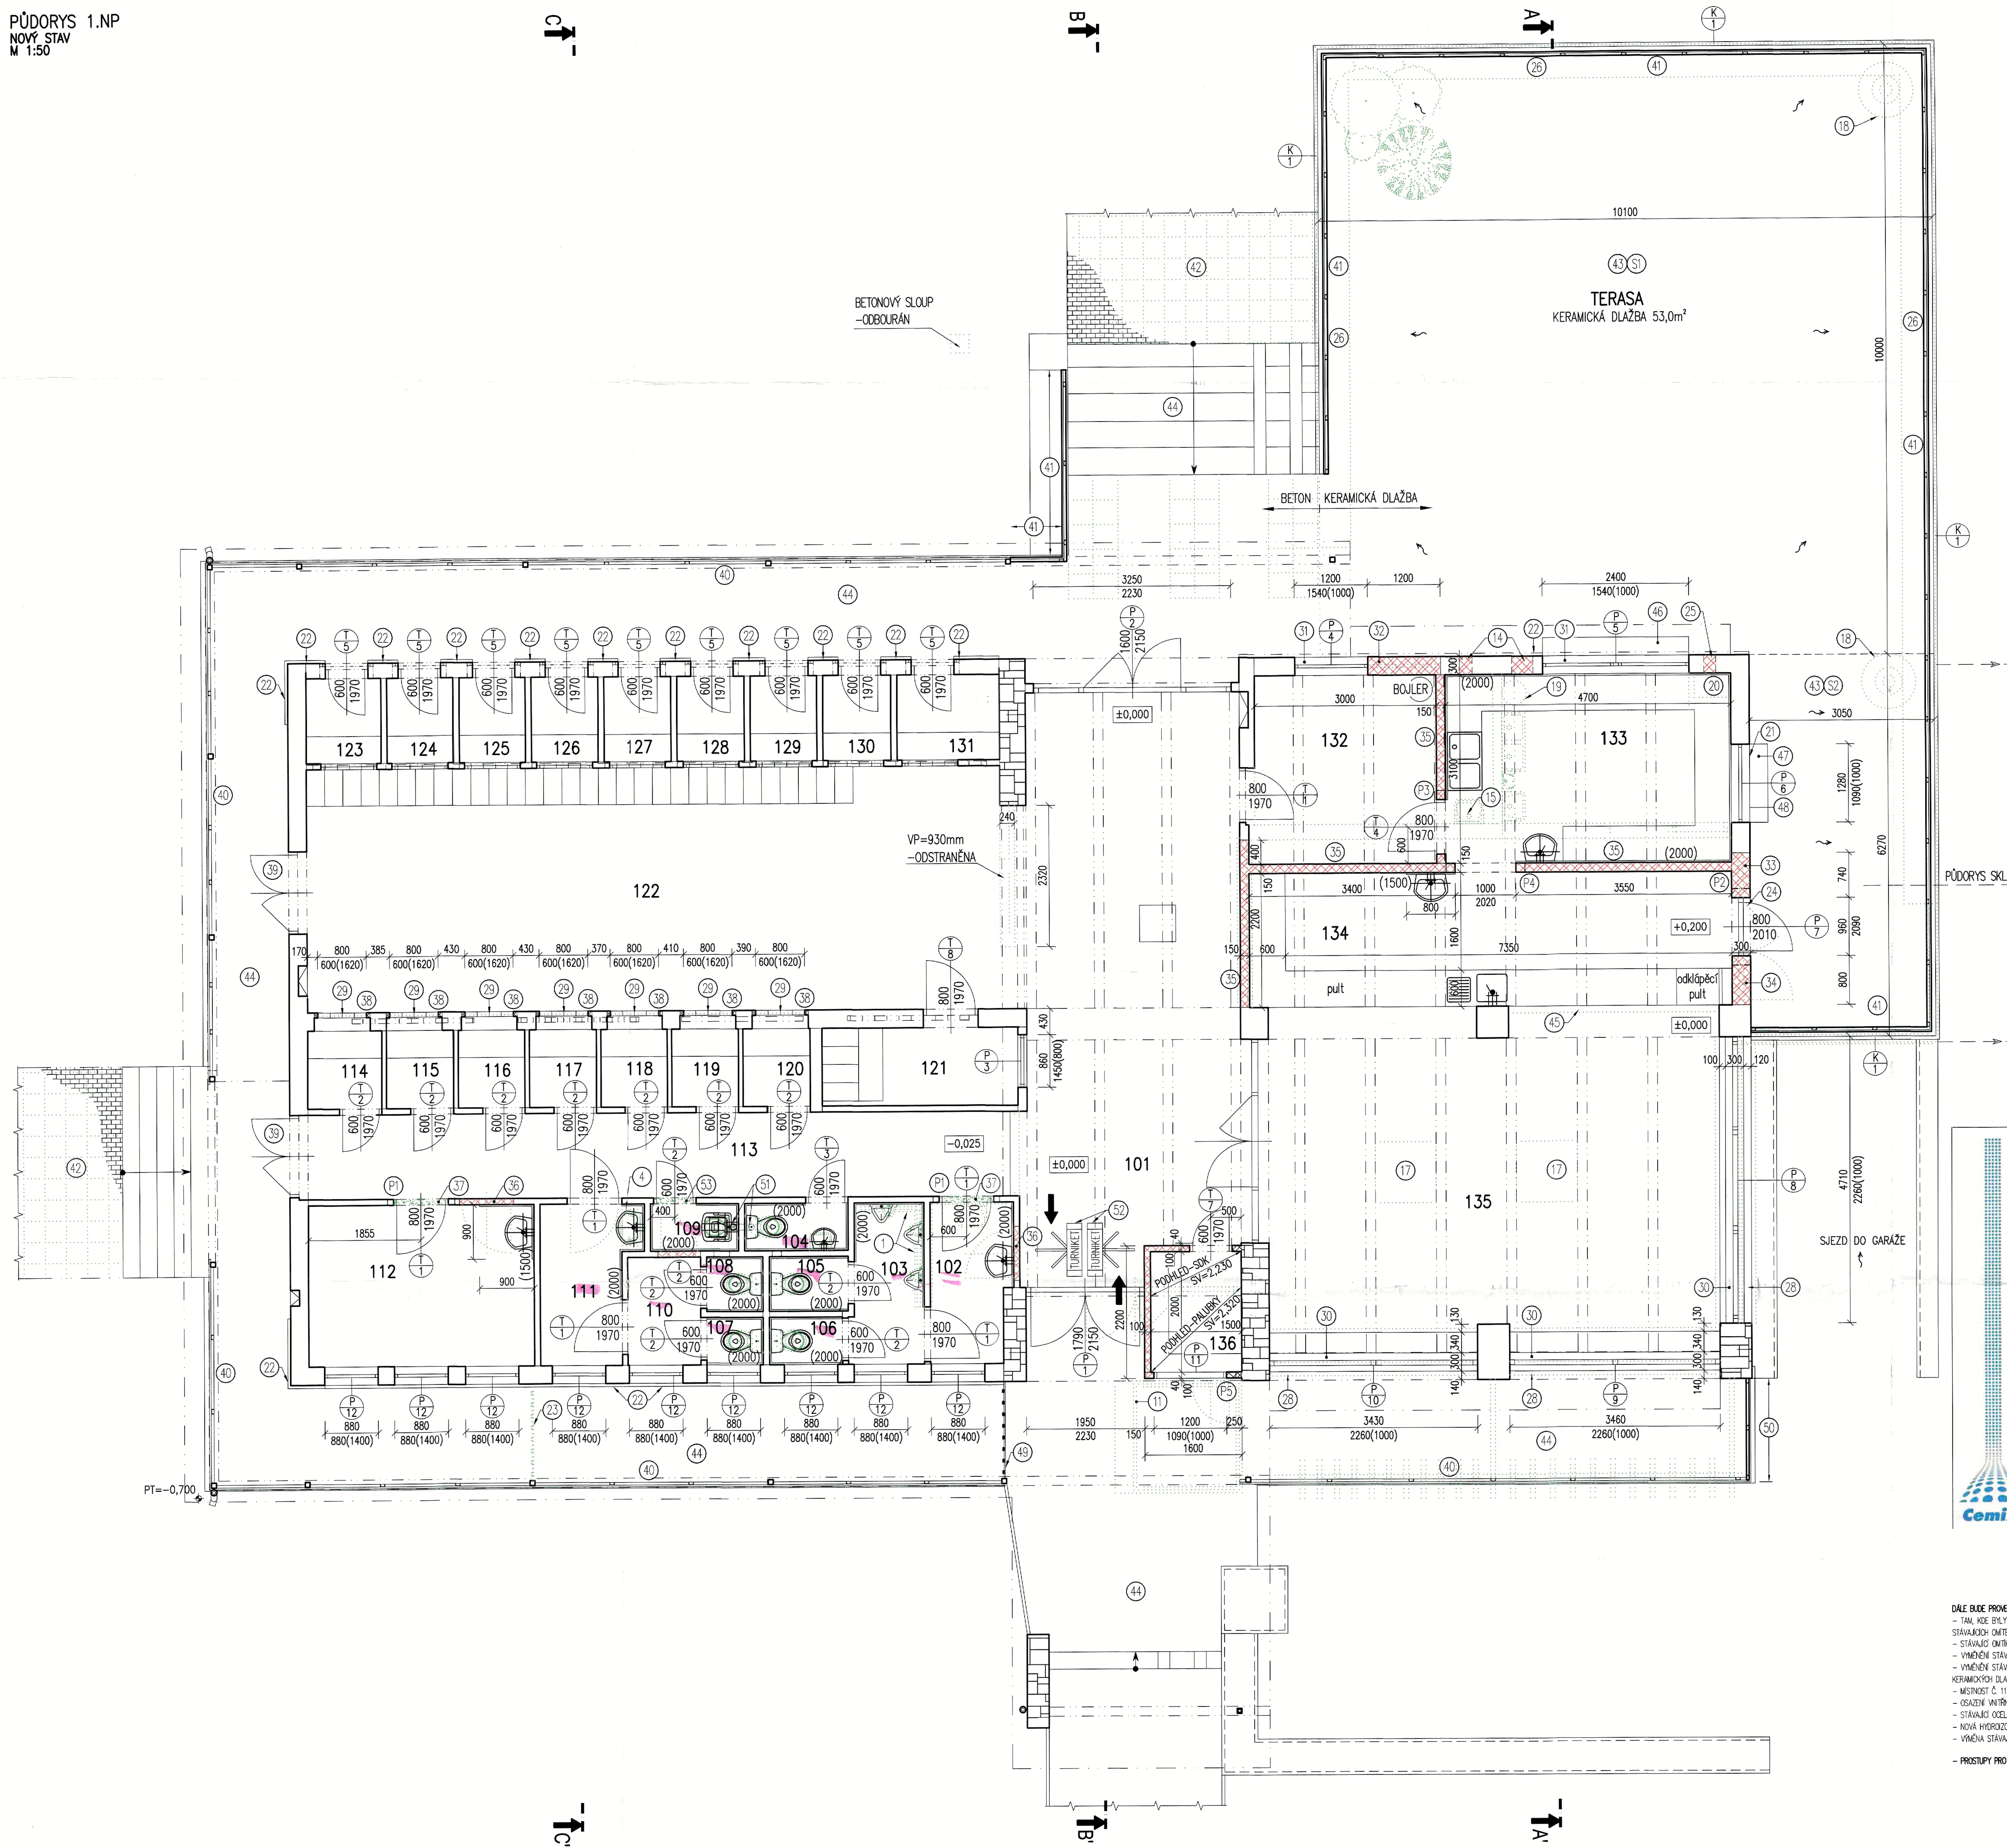

LEGENDA MÍSTNOSTÍ

KO = keramický obklad
KD = keramická dlažba

OZNAČ.	ÚČEL MÍSTNOSTI	PLOCHA m2	ZN.	ÚPRAVA POVRCHU PODLAH/SOKL	STĚN	STROPU	OBKLADY STĚN PODHLED	POZNÁMKY
100	SKLAD	10,80	–	HLÍNA –	–	–	–	– SV=1850mm
101	CHODBA	35,35	–	KERAMICKÁ DLAŽBA KERAMICKÝ	OMÍTKA, KÁMEN, CIHLA malba	– malba	PALUBKY DŘ. TRÁMY, SOLOLIT	SV=3250mm SV=3685 – 3890mm SV=3615 – 3900mm
102	PŘEDSÍŇ WC–MUŽI	3,50	–	KD KERAMICKÝ	OMÍTKA malba	OMÍTKA malba	KO NEZJIŠTĚNO	KO V=2000mm SV=2460 – 2550mm
103	WC MUŽI	3,15	–	KD KERAMICKÝ	OMÍTKA malba	OMÍTKA malba	KO NEZJIŠTĚNO	KO V=2000mm SV=2460 – 2550mm
104	WC	1,35	–	KD KERAMICKÝ	OMÍTKA malba	OMÍTKA malba	KO NEZJIŠTĚNO	KO V=2000mm SV=2525 – 2550mm
105	WC MUŽI	1,20	–	KD –	OMÍTKA malba	OMÍTKA malba	KO NEZJIŠTĚNO	KO V=2000mm SV=2490 – 2520mm
106	WC MUŽI	1,00	–	KD –	OMÍTKA malba	OMÍTKA malba	KO NEZJIŠTĚNO	KO V=2000mm SV=2460 – 2485mm
107	WC ŽENY	0,73	–	KD –	OMÍTKA malba	OMÍTKA malba	KO NEZJIŠTĚNO	KO V=2000mm SV=2460 – 2485mm
108	WC ŽENY	0,85	–	KD –	OMÍTKA malba	OMÍTKA malba	KO NEZJIŠTĚNO	KO V=2000mm SV=2490 – 2520mm
109	ÚKLIDOVÁ MÍSTNOST	1,15	–	KD KERAMICKÝ	OMÍTKA malba	OMÍTKA malba	KO NEZJIŠTĚNO	KO V=2000mm SV=2525 – 2550mm
110	PŘEDSÍŇ WC–ŽENY	2,15	–	KD KERAMICKÝ	OMÍTKA malba	OMÍTKA malba	– NEZJIŠTĚNO	– SV=2460 – 2520mm
111	PŘEDSÍŇ WC–ŽENY	3,90	–	KD KERAMICKÝ	OMÍTKA malba	OMÍTKA malba	KO NEZJIŠTĚNO	KO V=2000mm SV=2460 – 2550mm
112	OŠETŘOVNA	9,90	–	KD KERAMICKÝ	OMÍTKA malba	OMÍTKA malba	KO NEZJIŠTĚNO	KO V=1500mm SV=2460 – 2550mm
113	CHODBA	16,50	–	KD KERAMICKÝ	OMÍTKA malba	OMÍTKA malba	– NEZJIŠTĚNO	– SV=2550 – 2600mm
114	PŘEVLÉKACÍ KABINA	1,60	–	KD KERAMICKÝ	OMÍTKA malba	OMÍTKA malba	– NEZJIŠTĚNO	– SV=2620mm
115–120	PŘEVLÉKACÍ KABINA	1,45	–	KD KERAMICKÝ	OMÍTKA malba	OMÍTKA malba	– NEZJIŠTĚNO	– SV=2620mm
121	ŠATNA – ZAMĚSTNANCI	1,60	–	KD KERAMICKÝ	OMÍTKA malba	OMÍTKA malba	– NEZJIŠTĚNO	– SV=2640, 3060mm
122	HALA	45,95	–	KD KERAMICKÝ	OMÍTKA malba	OMÍTKA malba	– NEZJIŠTĚNO	– SV=3100 – 3550mm
123	PŘEVLÉKACÍ KABINA	1,60	–	KD KERAMICKÝ	OMÍTKA malba	OMÍTKA malba	– NEZJIŠTĚNO	– SV=2970mm
124–130	PŘEVLÉKACÍ KABINA	1,43	–	KD KERAMICKÝ	OMÍTKA malba	OMÍTKA malba	– NEZJIŠTĚNO	– SV=2970mm
131	PŘEVLÉKACÍ KABINA	2,20	–	KD KERAMICKÝ	OMÍTKA malba	OMÍTKA malba	– NEZJIŠTĚNO	– SV=2970mm
132	SKLAD	10,0	–	KD –	OMÍTKA malba	– malba	KO DŘ. TRÁMY, SOLOLIT	KO V=2000mm SV=3400 – 3580mm
133	PŘÍPRAVNA JÍDEL	15,30	–	KD –	OMÍTKA malba	– malba	KO DŘ. TRÁMY, SOLOLIT	KO V=2000mm SV=3400 – 3580mm
134	VÝČEP, OBČERSTVENÍ	16,60	–	KD KERAMICKÝ	OMÍTKA malba	– malba	KO DŘ. TRÁMY, SOLOLIT	KO V=1500mm SV=3590 – 3700mm
135	OBČERSTVENÍ	22,30	–	KD KERAMICKÝ	OMÍTKA malba	– malba	– DŘ. TRÁMY, SOLOLIT	– SV=3370 – 3890mm
136	POKLADNA	3,00	–	KD KERAMICKÝ	OMÍTKA malba	– malba	– PALUBKY, SDK	– SV=2230, 2320mm

POZN.: TLUSTÝ OBRYS V LEGENDĚ ZNAČÍ ÚPRAVU V NOVÉM STAVU OPROTI STÁVAJÍCÍMU

LEGENDA MATERIÁLŮ

- STÁVAJÍCÍ ZDIVO A KONSTRUKCE
- STÁVAJÍCÍ KAMENNÉ ZDIVO
- ZDIVO Z CPP 290/140/65 NA MVC 5,0 TL. 100, 150
  ZDIVO Z POROTHERM 247/300/238 NA TM TL. 300mm
- BOURACÍ PRÁCE/BOURANÉ ZDIVO A KONSTRUKCE

PŮDORYS 1.PP
STÁVAJÍCÍ STAV
M 1:50

PŮDORYS SKLADU SE NACHÁZÍ POD TERASOU

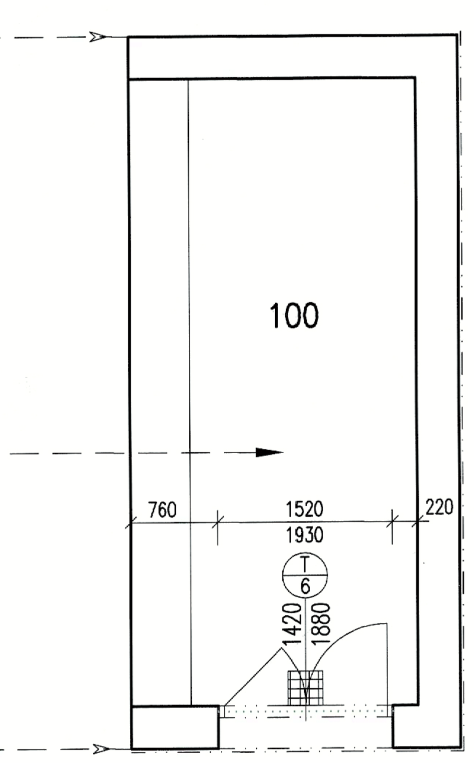

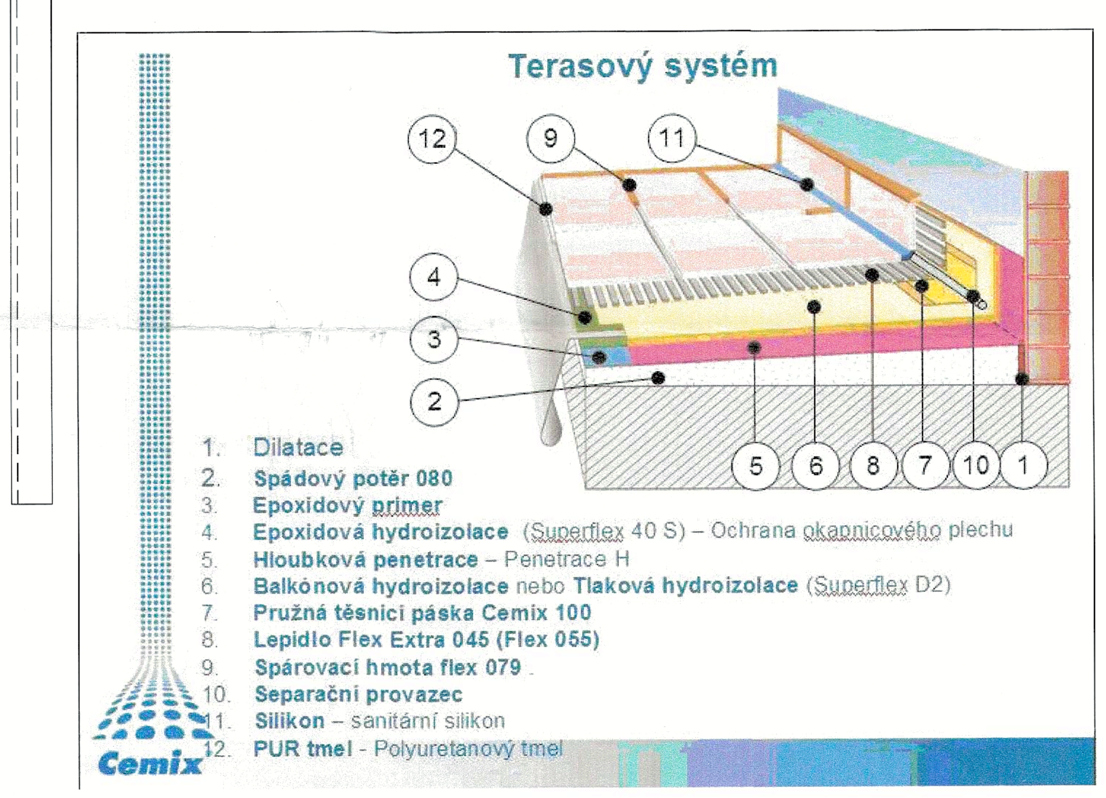

DÁLE BUDE PROVEDENO:
- TAM, KDE BYLY BOURACÍ PRÁCE VE STĚNÁCH ČI PROVÁDĚNY NOVÉ ZDI BUDE PROVEDENO VYSPRAVENÍ STÁVAJÍCÍCH OMÍTEK ČI ÚPRAVA OMÍTKAMI NA NOVÝCH STĚNÁCH
- STÁVAJÍCÍ OMÍTKY BUDOU VYMALOVÁNY NOVOU MALBOU (PRIMALEX)
- VYMĚNĚNÍ STÁVAJÍCÍCH ZAŘIZOVACÍCH PŘEDMĚTŮ
- VYMĚNĚNÍ STÁVAJÍCÍCH KERAMICKÝCH OBKLADŮ (NOVÝ KO BUDE OPATŘEN UKONČOVACÍMI LIŠTAMI) A KERAMICKÝCH DLAŽEB, POPŘ. SOKLŮ
- MÍSTNOST Č. 112 BUDE OPATŘENA NOVÝM KERAMICKÝM OBKLADEM (V=1500mm) A UMYVADLEM
- OSAZENÍ VNITŘNÍCH NOVÝCH PARAPETNÍCH DESEK (POSTFORMINGOVÉ DESKY, ODSTÍN – BÍLÝ)
- STÁVAJÍCÍ OCELOVÉ ZÁRUBNĚ BUDOU NOVĚ NATŘENY
- NOVÁ HYDROIZOLACE TAM, KDE SE MĚNÍ DLAŽBY
- VÝMĚNA STÁVAJÍCÍCH OKEN A DVEŘÍ

– PROSTUPY PRO DIGESTOŘE UPŘESNIT PODLE VYBAVENÍ PŘÍPRAVNY

VÝPIS TRUHLÁŘSKÝCH PRVKŮ
T/1 – VNITŘNÍ DVEŘE DŘEVĚNÉ, PLNÉ, S DVEŘNÍM KŘÍDLEM OTEVÍRAVÝM 800x1970mm (PRAVÉ – 1ks, LEVÉ – 5ks), DO STÁVAJÍCÍ OCELOVÉ ZÁRUBNĚ Š=100mm, BEZ PRAHU, KLIKA, ZÁMEK FAB, DÝHA–BUK
T/2 – VNITŘNÍ DVEŘE DŘEVĚNÉ, PLNÉ, S DVEŘNÍM KŘÍDLEM OTEVÍRAVÝM 600x1970mm (PRAVÉ – 1ks, LEVÉ – 11ks), DO STÁVAJÍCÍ OCELOVÉ ZÁRUBNĚ Š=100mm, BEZ PRAHU, KLIKA, ZÁMEK MEZIPOKOJOVÝ, STŘELKA, UKAZATEL, DÝHA–BUK
T/3 – VNITŘNÍ DVEŘE DŘEVĚNÉ, PLNÉ, S DVEŘNÍM KŘÍDLEM OTEVÍRAVÝM 600x1970mm (LEVÉ – 1ks), DO STÁVAJÍCÍ OCELOVÉ ZÁRUBNĚ Š=100mm, BEZ PRAHU, KLIKA, ZÁMEK FAB, DÝHA–BUK
T/4 – VNITŘNÍ DVEŘE DŘEVĚNÉ, PLNÉ, S DVEŘNÍM KŘÍDLEM OTEVÍRAVÝM 800x1970mm (PRAVÉ – 1ks), DO OCELOVÉ ZÁRUBNĚ Š=150mm, BEZ PRAHU, KLIKA, ZÁMEK FAB, DÝHA–BUK
T/5 – VNĚJŠÍ DVEŘE DŘEVĚNÉ – NOVÝ NÁTĚR – ODSTÍN DUB BAHENNÍ (ŽLUTÁ), PLNÉ, S DVEŘNÍM KŘÍDLEM OTEVÍRAVÝM 600x1970mm (PRAVÉ – 9ks), DO STÁVAJÍCÍ OCELOVÉ ZÁRUBNĚ Š=150mm, BEZ PRAHU, KLIKA, ZÁMEK OBYČEJNÝ, NÁTĚR–S POVRCHOVOU ÚPRAVOU
T/6 – VNĚJŠÍ DVEŘE DŘEVĚNÉ S DVĚMA KŘÍDLY OTEVÍRAVÝMI 710x1880mm (ROZMĚR OTVORU 1520x1930mm), DO OCELOVÉ ZÁRUBNĚ Š=100mm, BEZ PRAHU, KLIKA, ZÁMEK FAB, NÁTĚR–S POVRCHOVOU ÚPRAVOU, V DVEŘNÍCH KŘÍDLECH BUDOU OSAZENY VĚTRACÍ MŘÍŽKY
T/7 – VNITŘNÍ DVEŘE DŘEVĚNÉ, PLNÉ, S DVEŘNÍM KŘÍDLEM OTEVÍRAVÝM 700x1970mm (LEVÉ – 1ks), DO OCELOVÉ ZÁRUBNĚ Š=100mm, BEZ PRAHU, KLIKA+KOULE, ZÁMEK FAB, DÝHA–BUK
T/8 – VNITŘNÍ DVEŘE DŘEVĚNÉ, PLNÉ, S DVEŘNÍM KŘÍDLEM OTEVÍRAVÝM 800x1970mm (PRAVÉ – 1ks), DO STÁVAJÍCÍ OCELOVÉ ZÁRUBNĚ Š=100mm, BEZ PRAHU, KLIKA, ZÁMEK FAB, DÝHA–BUK, OSAZENY VĚTRACÍ MŘÍŽKY

VÝPIS KLEMPÍŘSKÝCH PRVKŮ
K/1 – OKAPNICE (RŠ 200mm) DÉLKY 36,80m – POPLASTOVANÝ PLECH (LINDAB)

- ŽLABY ø160mm: NÁTĚR – CELKOVÁ DÉLKA: 77,0m
- SVODY ø100mm: NÁTĚR – CELKOVÁ DÉLKA: 13,5m
- PLECHOVÁ KRYTINA: NÁTĚR – CELKOVÁ PLOCHA: 394,00m²
- OPLECHOVÁNÍ ATIK: NÁTĚR – CELKOVÁ PLOCHA: 10,00m²

VÝPIS PLASTOVÝCH PRVKŮ
P/1 – VENKOVNÍ PROSKLENÁ PLASTOVÁ STĚNA S DVĚMA KŘÍDLY OTEVÍRAVÝMI 895x2150mm (ROZMĚR OTVORU 1950x2230mm), OKOPOVÁ ČÁST V=200mm, KLIKA, ZÁMEK FAB, STAVĚČE DVEŘNÍCH KŘÍDEL, VNITŘNÍ I VNĚJŠÍ STRANA – ODSTÍN BÍLÝ, BEZPEČNOSTNÍ SKLO CONNEX
P/2 – VENKOVNÍ PROSKLENÁ PLASTOVÁ STĚNA S DVĚMA KŘÍDLY OTEVÍRAVÝMI 800x2150mm (ROZMĚR OTVORU 3250x2230mm) A DVĚMA PEVNÝMI KŘÍDLY (FIX) 825x2150mm, OKOPOVÁ ČÁST V=200mm, KLIKA, ZÁMEK FAB, STAVĚČE DVEŘNÍCH KŘÍDEL, VNITŘNÍ I VNĚJŠÍ STRANA – ODSTÍN BÍLÝ, BEZPEČNOSTNÍ SKLO CONNEX
P/3 – PLASTOVÉ OKNO 860x1450mm (1ks) PEVNĚ ZASKLENÉ, VNITŘNÍ I VNĚJŠÍ STRANA – ODSTÍN BÍLÝ; SKLO – MATNÉ (NEPRŮHLEDNÉ)
P/4 – PLASTOVÉ OKNO 1200x1540mm (1ks) S KŘÍDLEM OTEVÍRAVÝM A SKLÁPĚCÍM, VNITŘNÍ I VNĚJŠÍ STRANA – ODSTÍN BÍLÝ, VČETNĚ PARAPETNÍHO PLECHU RŠ 250mm, PŘEDOKENNÍ LIŠTA V=80mm
P/5 – PLASTOVÉ OKNO 2400x1540mm (1ks) S KŘÍDLY VÝSUVNÝMI, VNITŘNÍ I VNĚJŠÍ STRANA – ODSTÍN BÍLÝ
P/6 – PLASTOVÉ OKNO 1280x1090mm (1ks) S KŘÍDLEM VÝSUVNÝM, VNITŘNÍ I VNĚJŠÍ STRANA – ODSTÍN BÍLÝ
P/7 – VENKOVNÍ DVEŘE PLASTOVÉ, S DVEŘNÍM KŘÍDLEM OTEVÍRAVÝM (LEVÉ) 800x2010mm (ROZMĚR OTVORU 960x2090mm) S DĚLÍCÍ LIŠTOU V=50mm, KLIKA, ZÁMEK FAB, OKOPOVÁ ČÁST V=200mm, STAVĚČ DVEŘNÍHO KŘÍDLA, BEZPEČNOSTNÍ SKLO CONNEX; **VÝŠKA OTVORU DVEŘÍ JE NAVRŽENA DLE NADPRAŽÍ OKNA P/6 – DOMĚŘIT NA STAVBĚ**
P/8 – VENKOVNÍ PLASTOVÁ STĚNA 4710x2260mm, ŠESTIDÍLNÁ, S DVĚMA POLI SKLÁPĚCÍMI 1570x1130mm A ČTYŘMI PEVNÝMI (FIX) 1570x1130mm, VČETNĚ PARAPETNÍHO PLECHU RŠ 250mm
P/9 – VENKOVNÍ PLASTOVÁ STĚNA 3460x2260mm, ČTYŘDÍLNÁ, S POLEMI PEVNÝMI (FIX) 1730x1130mm, VČETNĚ PARAPETNÍHO PLECHU RŠ 250mm
P/10 – VENKOVNÍ PLASTOVÁ STĚNA 3430x2260mm, ČTYŘDÍLNÁ, S POLEMI PEVNÝMI (FIX) 1715x1130mm, VČETNĚ PARAPETNÍHO PLECHU RŠ 250mm
P/11 – PLASTOVÉ OKNO 1000x1000mm S KŘÍDLEM VÝSUVNÝM, VNITŘNÍ I VNĚJŠÍ STRANA – ODSTÍN BÍLÝ
P/12 – PLASTOVÉ OKNO 880x880mm (9ks) S KŘÍDLEM SKLÁPĚCÍM, VNITŘNÍ I VNĚJŠÍ STRANA – ODSTÍN BÍLÝ, VČETNĚ PARAPETNÍHO PLECHU RŠ 250mm, SKLO MLÉČNÉ

– OTVORY DOMĚŘIT NA STAVBĚ!

VÝPIS OCELI
(P1) – PŘEKLAD NAD OTVOREM JE TVOŘEN:
2x L 30x30x3 DL=1100mm (1,36kg/m)
CELKEM: 4x L 30x30x3/4,4m/5,98kg

(P2) – PŘEKLAD NAD OTVOREM JE TVOŘEN:
2x I Č. 140 DL=1260mm (14,40kg/m)
CELKEM: 2x I Č. 140/2,52m/36,28kg

(P3) – PŘEKLAD NAD OTVOREM JE TVOŘEN:
2x L 40x40x4 DL=1100mm (2,42kg/m)
CELKEM: 2x L 40x40x4/2,2m/5,32kg

(P4) – PŘEKLAD NAD OTVOREM JE TVOŘEN:
2x L 50x50x5 DL=1300mm (3,79kg/m)
CELKEM: 2x L 50x50x5/2,6m/9,85kg

(P5) – PŘEKLAD NAD OTVOREM JE TVOŘEN:
2x L 50x50x5 DL=1500mm (3,79kg/m)
CELKEM: 2x L 50x50x5/3,0m/11,37kg

POZNÁMKA – STAVEBNÍ ÚPRAVY
(1) – BETONOVÉ KORÝTKO PRO PRO ODVOD ODPADU Z PISOÁRŮ – **ODBOURÁNO, DOPLNĚNÍ HYDROIZOLACE (3,15m²)**
(4) – ELEKTRICKÝ OSOUŠEČ RUKOU – **ODSTRANĚN**
(11) – POKLADNA–DŘEVĚNÁ KONSTRUKCE ROZMĚRŮ 1740/1740/2150–2280mm – **ODSTRANĚNO**
(14) – ODVĚTRÁNÍ–OTVOR VE STĚNĚ cca350/350mm – **ZAZDĚN**
(15) – OHŘÍVAČ VODY – **ODSTRANĚN**
(17) – STŘEŠNÍ SVĚTLÍK – **ODSTRANĚN, BUDE PROVEDENO ZAPRAVENÍ STŘEŠNÍ KONSTRUKCE (2ks)**
(18) – STOŽÁROVÉ VENKOVNÍ OSVĚTLENÍ–LAMPY – **ODSTRANĚNO**
(19) – BOJLER – **PŘEMÍSTĚN**
(20) – DIGESTOŘ – **ODSTRANĚNA**
(21) – OKNO JE V EXTERIÉRU OPATŘENO MŘÍŽÍ – **ODSTRANĚNO**
(22) – OBLOŽENÍ PALUBKAMI – **NOVÝ NÁTĚR LAZUROVACÍ: ODSTÍN – DUB BAHENNÍ,ŽLUTÁ (CELKOVÁ PLOCHA: 212m²)**
(23) – DŘEVĚNÝ PLOT V=1620mm – **ODSTRANĚNO**
(24) – DVEŘE JSOU V INTERIÉRU OPATŘENY MŘÍŽÍ – **ODSTRANĚNO**
(25) – ODVOD PAR Z DIGESTOŘE (PRŮMĚRU 200mm) – **ZAZDĚN**
(26) – BETONOVÁ KRYCÍ DESKA 30370/540/50mm – **ODSTRANĚNO**
(28) – OBLOŽENÍ NADPRAŽÍ PRKNEM – **ODSTRANĚNO**
(29) – LUXFERY 190/190/80mm VE TŘECH ŘADÁCH NAD SEBOU V DÉLCE 800mm, PARAPET = 1620mm (NÁHRADA STÁVAJÍCÍCH OKEN)
(30) – NADEZDÍVKA PARAPETU Z POROTHERM 247/300/238 NA TM TL. 300mm V=820mm
(31) – NADEZDÍVKA PARAPETU Z POROTHERM 247/300/238 NA TM TL. 300mm V=220mm
(32) – ZAZDĚNÍ OTVORU 1760x1200x300 Z CPP 290/140/65 NA MVC 2,5
(33) – ZAZDĚNÍ OTVORU 740x3040x300 Z POROTHERM 247/300/238mm NA TM
(34) – ZAZDĚNÍ OTVORU 800x3040x300 Z POROTHERM 247/300/238mm NA TM
(35) – V NOVĚ BUDOVANÝCH PŘÍČKÁCH TL. 150mm BUDE V ÚROVNI +2,020 PROVEDEN ŽB VĚNEC Z DŮVODŮ ZTUŽENÍ PŘÍČEK; SPECIFIKACE VĚNCE VIZ VÝKRES Č. 120
(36) – ZAZDĚNÍ OTVORU 900x2020x100 Z CPP 290/140/65 NA MVC 2,5
(37) – BOURÁNÍ OTVORU 900x2020x100 VE ZDĚNÉ PŘÍČCE
(38) – NADEZDÍVKA PARAPETU 920/920/300mm Z CPP 290/140/65 NA MVC 5,0
(39) – NOVÝ NÁTĚR DŘEVĚNÝCH DVEŘNÍCH KŘÍDEL 1350x1970mm
(40) – NOVÉ NÁTĚRY ZÁBRADLÍ: OCEL (ANTIKOROZNÍ NÁTĚR) – **CELKOVÁ PLOCHA: 27,0m²**
DŘEVO (LAZUROVACÍ NÁTĚR) – **CELKOVÁ PLOCHA: 47,0m²**
(41) – STARÉ ZÁBRADLÍ TERASY ODSTRANĚNO A VE STEJNÉ KONSTRUKCI (DŘEVĚNO–OCELOVÁ) BUDE PROVEDENO NOVÉ + NÁTĚR LAZUROVACÍ:
CELKEM – OCEL: Č. 80 (DÉLKY 805mm; 8,64kg/m) – **41ks/33,0m/285,49kg**
40/40/3,5 (3,72kg/m) – **39,97m/148,68kg**
– DŘEVO (PRKNO 28x300mm) – **39,97m/0,33m3**
– ZÁBRADLÍ BUDE DOMĚŘENO NA STAVBĚ!
(42) – STÁVAJÍCÍ DLAŽBA ODSTRANĚNA, BUDE PROVEDENA NOVÁ DLAŽBA – VIZ VÝKRES Č. 125
(43)(S1) – STÁVAJÍCÍ SKLADBA NEPODSKLEPENÉ ČÁSTI TERASY BUDE ODSTRANĚNA, BUDE PROVEDENA NOVÁ SKLADBA – VIZ VÝKRES Č. 120
(43)(S2) – STÁVAJÍCÍ SKLADBA PODSKLEPENÉ ČÁSTI TERASY BUDE ODSTRANĚNA, BUDE PROVEDENA NOVÁ SKLADBA – **VIZ TERASOVÝ SYSTÉM CEMIX**
(44) – BETONOVÁ POCHŮZÍ DESKA KOLEM BUDOVY (OCHOZ) A BETONOVÉ SCHODY BUDOU VYSPRAVENY:
– ODSTRANIT VEŠKERÉ VRSTVY, AŽ NA ZÁKLADOVOU DESKU TERASY A SCHODIŠTĚ (HORNÍ A BOČNÍ/ČELNÍ STRANY), ODSTRANIT VEŠKERÉ VOLNÉ ČÁSTI
– HORNÍ ČÁST NAPENETROVAT CEMIX PENETRACE H A APLIKOVAT NÁSLEDNOU VRSTVU CEMIX POLYMERCEMENTOVÝ POTĚR 40, MIN. SÍLA VRSTVY 5mm A MAX. 50mm, POTĚRU UDRŽOVAT VE VLHKÉM STAVU 2–3 DNY
– BOČNÍ ČÁST NAPENETROVAT CEMIX PENETRACE H, PO 4–6 HODINÁCH APLIKOVAT REPROFILAČNÍ MALTU CEMIX, MIN. SÍLA VRSTVA 3mm A MAX. 30mm
CELKEM PLOCHA: 150m²
(45) – ODBOURÁN BETONOVÝ SCHODEK 110/200/3460mm
(46) – PULTOVÁ DESKA 2400/400/28mm Z HPL LAMINÁTU
(47) – PULTOVÁ DESKA 1280/400/28mm Z HPL LAMINÁTU
(48) – UBOURÁNÍ PARAPETU O 60mm V DÉLCE A ŠÍŘCE 1280/300mm
(49) – DŘEVĚNÉ PŘEHRAZENÍ PROTI PRŮCHODU **(CELKEM=0,013m3)**
(50) – NOVÉ ZÁBRADLÍ DLE STÁVAJÍCÍHO + NÁTĚR LAZUROVACÍ:
CELKEM – OCEL: Č. 80 (DÉLKY 805mm; 8,64kg/m) – **3ks/2,415m/20,86kg**
40/40/3,5 (3,72kg/m) – **1,67m/6,21kg**
– DŘEVO (PRKNO 28x230mm) – **1,67m/0,01m3**
– ZÁBRADLÍ BUDE DOMĚŘENO NA STAVBĚ!
(51) – ODVĚTRÁNÍ SOCIÁLNÍCH ZAŘÍZENÍ TROUBOU ø100mm S VENTILÁTORY A OPLECHOVÁNÍM
(52) – NOVÉ VSTUPNÍ TURNIKETY
(53) – BOURÁNÍ OTVORU 700x2020x100 VE ZDĚNÉ PŘÍČCE

SO 11 (VSTUPNÍ OBJEKT) ±0,000 = 1.NP

VED.PROJEKTANT	ODPOV.PROJ.	VYPRACOVAL	KONTROLOVAL	Abras
Ing. J. Bránský	Ing. J. Bránský	Marek Pezlar	Ing. J. Bránský	
Kraj Jihomoravský		MĚ Boskovice		FORMÁT 12 A4 / KOPIE 6
INVESTOR	Město Boskovice			DATUM 03/2009
STAVBA	KOUPALIŠTĚ BOSKOVICE OPRAVY STÁVAJÍCÍCH OBJEKTŮ SO 11 – VSTUPNÍ OBJEKT			STUPEŇ DSP; ZAK.ČÍS. 29.6701.7.3.; MĚŘ. 1:50
OBSAH	PŮDORYS 1.NP NOVÝ STAV			ČÍS. VÝKR. 119; ČÁST F–100