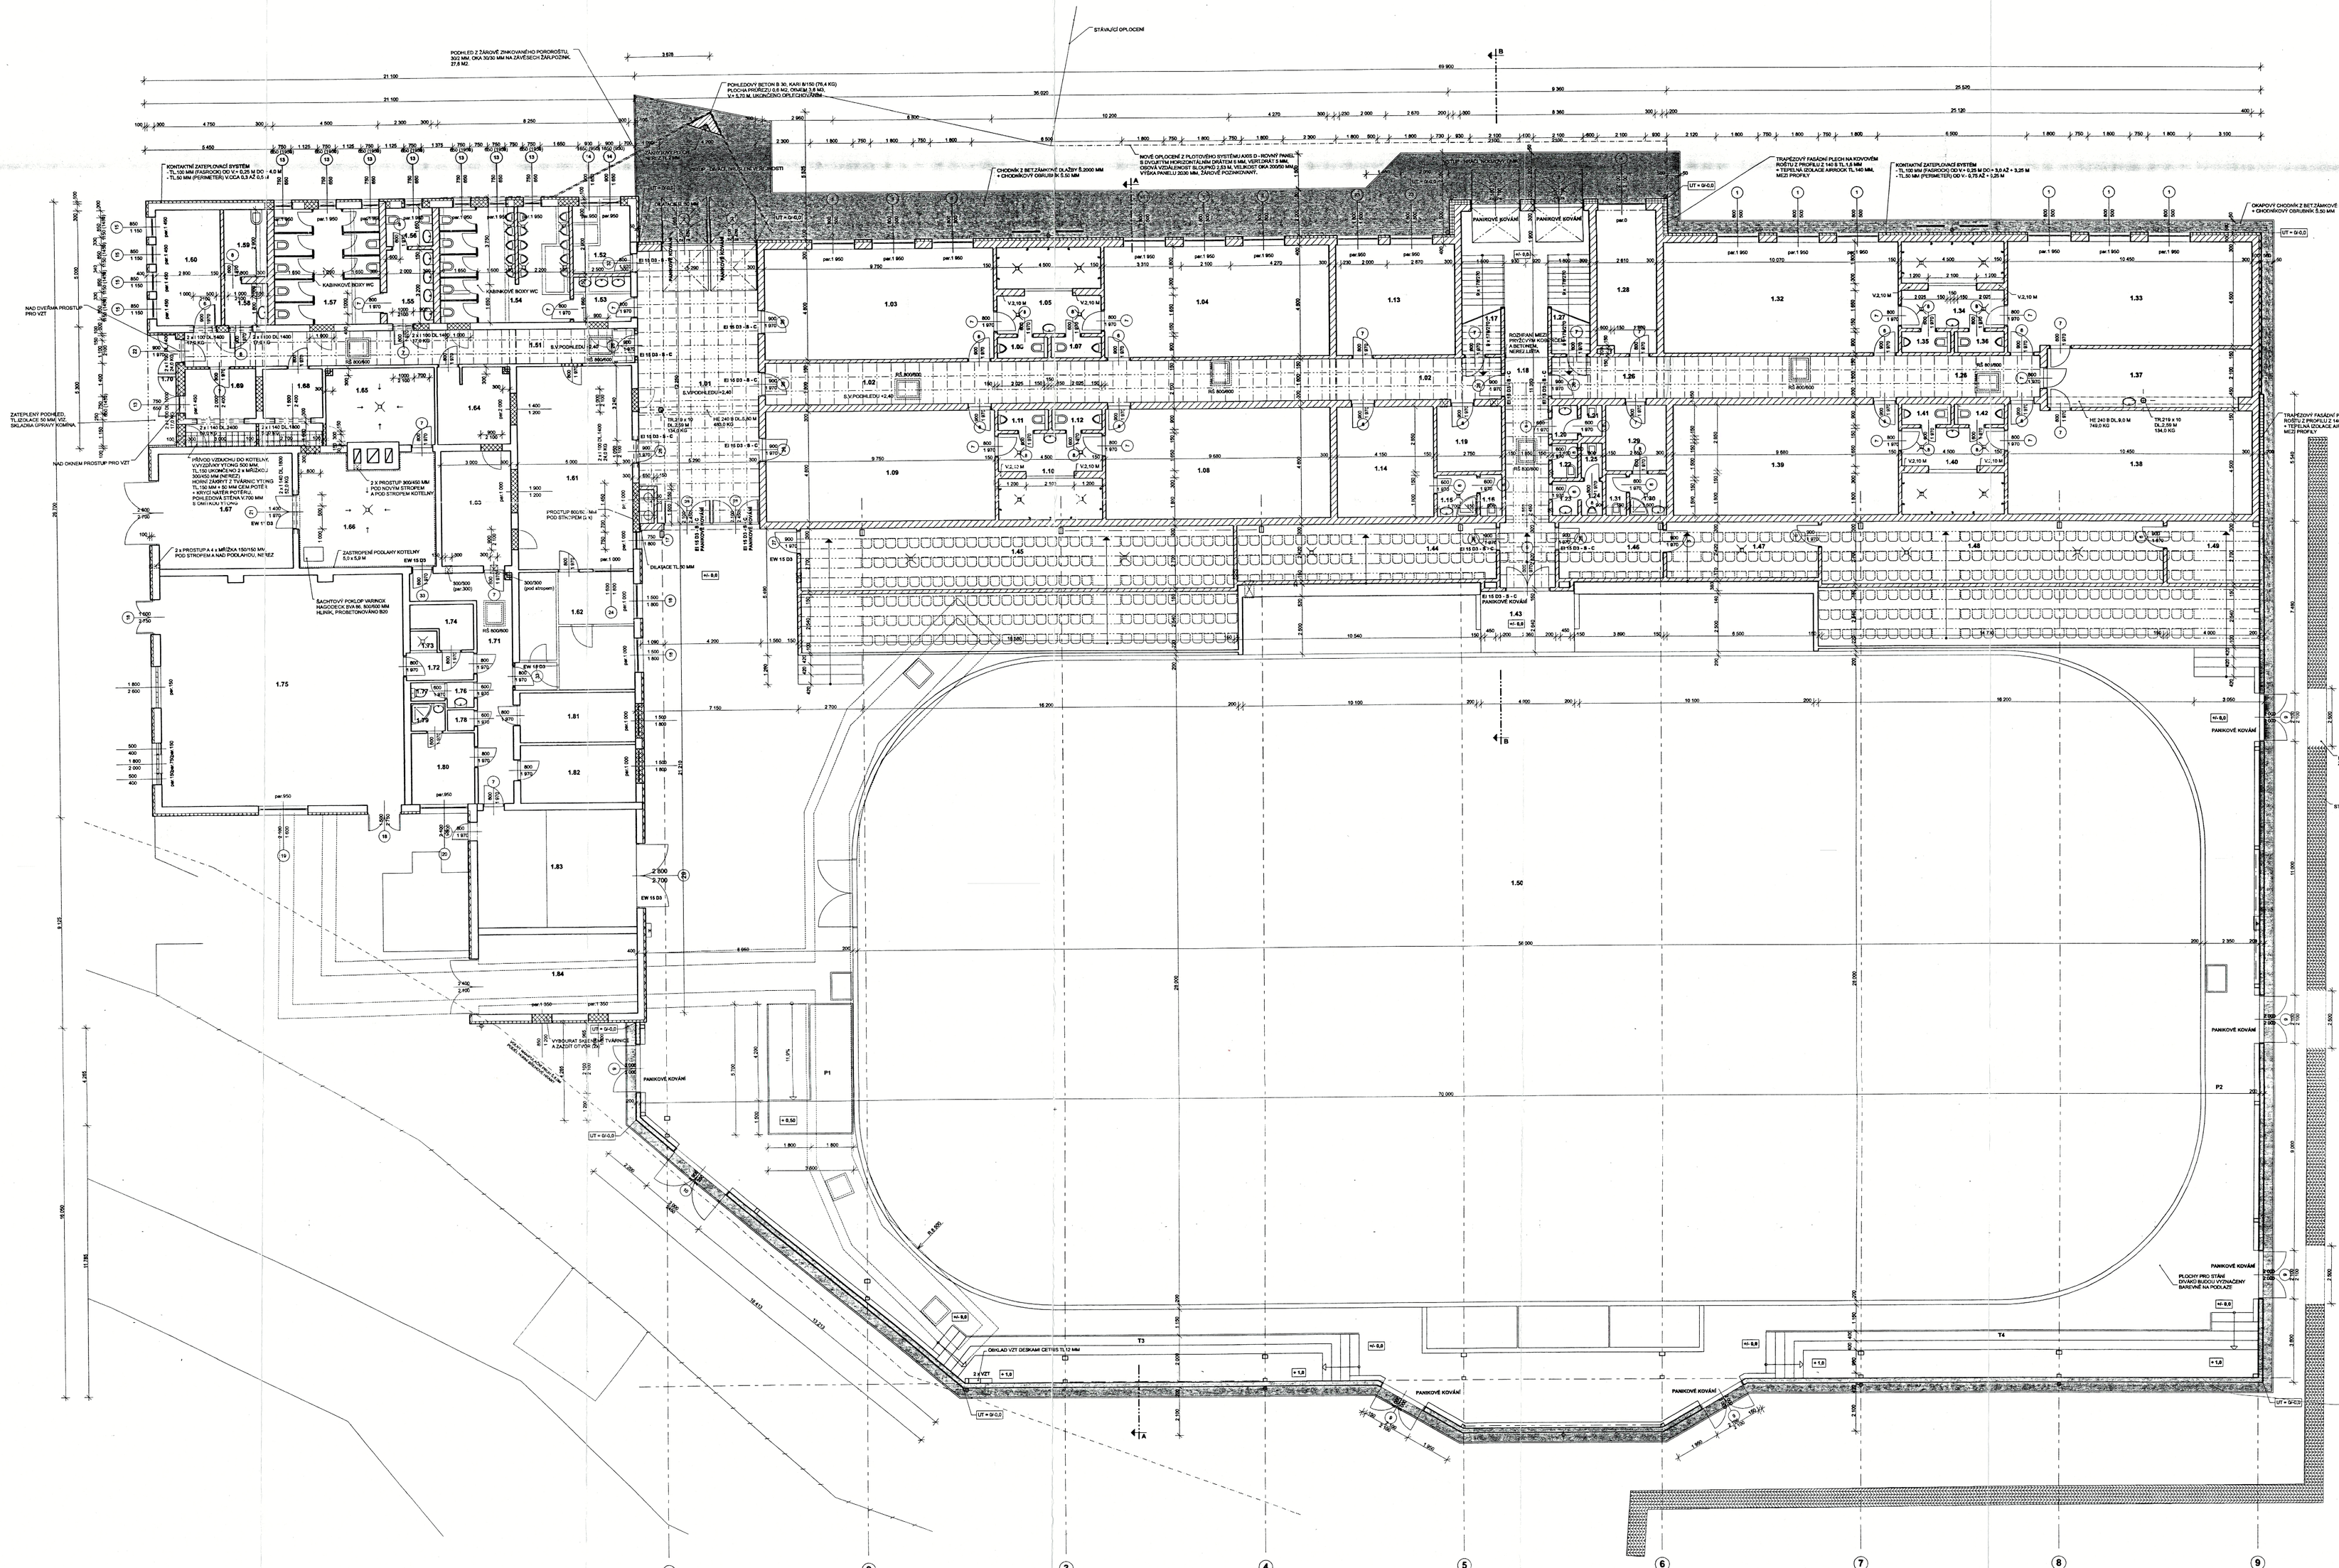

LEGENDA MÍSTNOSTÍ

Č.	MÍSTNOST	M2	PODLAHA	OBKLAD STĚN	PODHLED
1.01	VSTUPNÍ HALA	63,88	KERAMICKÁ DLAŽBA	KERAM.SOKL V.70	THERMATEX 600/600, EI 15
1.02	CHODBA	57,43	GUMA	GUMOVÁ LIŠTA	THERMATEX 600/600
1.03	ŠATNA	46,80	ZÁTĚŽOVÝ KOBEREC	KOBERCOVÝ SOKL	
1.04	ŠATNA	46,47	ZÁTĚŽOVÝ KOBEREC	KOBERCOVÝ SOKL	
1.05	UMÝVÁRNA	16,20	KERAMICKÁ DLAŽBA	KERAM.OBKLAD V.2400	
1.06	WC	1,96	KERAMICKÁ DLAŽBA	KERAM.OBKLAD V.2000	
1.07	WC	1,96	KERAMICKÁ DLAŽBA	KERAM.OBKLAD V.2000	
1.08	ŠATNA	46,47	ZÁTĚŽOVÝ KOBEREC	KOBERCOVÝ SOKL	
1.09	ŠATNA	46,80	ZÁTĚŽOVÝ KOBEREC	KOBERCOVÝ SOKL	
1.10	UMÝVÁRNA	16,20	KERAMICKÁ DLAŽBA	KERAM.OBKLAD V.2400	
1.11	WC	1,96	KERAMICKÁ DLAŽBA	KERAM.OBKLAD V.2000	
1.12	WC	1,96	KERAMICKÁ DLAŽBA	KERAM.OBKLAD V.2000	
1.13	KLUBOVNA	25,20	ZÁTĚŽOVÝ KOBEREC	KOBERCOVÝ SOKL	
1.14	ŠATNA	19,92	ZÁTĚŽOVÝ KOBEREC	KOBERCOVÝ SOKL	
1.15	UMÝVÁRNA	3,06	KERAMICKÁ DLAŽBA	KERAM.OBKLAD V.2400	
1.16	WC	1,62	KERAMICKÁ DLAŽBA	KERAM.OBKLAD V.2000	
1.17	SKLAD	6,84	KERAMICKÁ DLAŽBA	KERAM.OBKLAD V.2000	
1.18	CHODBA	38,57	GUMA, BETON	GUMOVÁ LIŠTA	THERMATEX 600/600, EI 15
1.19	OŠETŘOVNA	7,84	ZÁTĚŽOVÝ KOBEREC	KOBERCOVÝ SOKL	
1.20	PŘEDSÍŇ	1,65	KERAMICKÁ DLAŽBA	KERAM.OBKLAD V.2000	
1.21	WC	1,22	KERAMICKÁ DLAŽBA	KERAM.OBKLAD V.2000	
1.22	ÚKLIDOVÁ KOMORA	1,65	KERAMICKÁ DLAŽBA	KERAM.OBKLAD V.2000	
1.23	PŘEDSÍŇ	1,65	KERAMICKÁ DLAŽBA	KERAM.OBKLAD V.2000	
1.24	PISOÁR	1,35	KERAMICKÁ DLAŽBA	KERAM.OBKLAD V.2000	
1.25	WC	1,35	KERAMICKÁ DLAŽBA	KERAM.OBKLAD V.2000	
1.26	CHODBA	38,76	GUMA	GUMOVÁ LIŠTA	THERMATEX 600/600
1.27	SKLAD	6,84	KERAMICKÁ DLAŽBA	KERAM.OBKLAD V.2000	
1.28	KANCELÁŘ	17,15	ZÁTĚŽOVÝ KOBEREC	KOBERCOVÝ SOKL	
1.29	ŠATNA	7,56	ZÁTĚŽOVÝ KOBEREC	KOBERCOVÝ SOKL	
1.30	UMÝVÁRNA	2,88	KERAMICKÁ DLAŽBA	KERAM.OBKLAD V.2400	
1.31	WC	1,62	KERAMICKÁ DLAŽBA	KERAM.OBKLAD V.2000	
1.32	ŠATNA	46,34	ZÁTĚŽOVÝ KOBEREC	KOBERCOVÝ SOKL	
1.33	ŠATNA	47,43	ZÁTĚŽOVÝ KOBEREC	KOBERCOVÝ SOKL	
1.34	UMÝVÁRNA	16,88	KERAMICKÁ DLAŽBA	KERAM.OBKLAD V.2400	
1.35	WC	1,96	KERAMICKÁ DLAŽBA	KERAM.OBKLAD V.2000	
1.36	WC	1,96	KERAMICKÁ DLAŽBA	KERAM.OBKLAD V.2000	
1.37	MASÉRNA	22,31	ZÁTĚŽOVÝ KOBEREC	KOBERCOVÝ SOKL	
1.38	ŠATNA	47,43	ZÁTĚŽOVÝ KOBEREC	KOBERCOVÝ SOKL	
1.39	ŠATNA	46,47	ZÁTĚŽOVÝ KOBEREC	KOBERCOVÝ SOKL	
1.40	UMÝVÁRNA	16,88	KERAMICKÁ DLAŽBA	KERAM.OBKLAD V.2400	
1.41	WC	1,96	KERAMICKÁ DLAŽBA	KERAM.OBKLAD V.2000	
1.42	WC	1,96	KERAMICKÁ DLAŽBA	KERAM.OBKLAD V.2000	
1.43	CHODBA	13,92	GUMA	GUMOVÁ LIŠTA	
1.44	SKLAD	27,08	KERAMICKÁ DLAŽBA	KERAM.SOKL V.70	
1.45	SKLAD	50,17	KERAMICKÁ DLAŽBA	KERAM.SOKL V.70	
1.46	SKLAD	11,00	KERAMICKÁ DLAŽBA	KERAM.OBKLAD V.2000	
1.47	PŘÁDELNA	15,73	KERAMICKÁ DLAŽBA	KERAM.OBKLAD V.2000	
1.48	SUŠÁRNA	30,78	KERAMICKÁ DLAŽBA	KERAM.OBKLAD V.2000	
1.49	STROJOVNA VZT	10,80	KERAMICKÁ DLAŽBA	KERAM.SOKL V.70	
1.50	HALA	2536,7			

KAPACITA HLEDIŠTĚ

TRIBUNY (PLOCHY)	SEDÍCÍ DIVÁCI	STOJÍCÍ DIVÁCI
T1	241	25 (100)
T2	241	25 (100)
T3		112
T4		208
P1		88
P2		100
CELKEM	482	558 (758)

CELKOVÁ KAPACITA 1040 MÍST (Z POŽÁRNÍHO HLEDISKA 1240 MÍST)

LEGENDA MÍSTNOSTÍ

Č.	MÍSTNOST	M2	PODLAHA	OBKLAD STĚN	PODHLED
1.51	CHODBA	30,05	STÁVAJÍCÍ		THERMATEX 600/600
1.52	POHLADNA	7,17	ZÁTĚŽOVÝ KOBEREC	KOBERCOVÝ SOKL	
1.53	PŘEDSÍŇ MUŽI	4,00	KERAMICKÁ DLAŽBA	KERAM.OBKLAD V.2000	
1.54	WC MUŽI	19,25	KERAMICKÁ DLAŽBA	KERAM.OBKLAD V.2000	
1.55	PŘEDSÍŇ ŽENY	4,54	KERAMICKÁ DLAŽBA	KERAM.OBKLAD V.2000	
1.56	WC ŽENY	3,40	KERAMICKÁ DLAŽBA	KERAM.OBKLAD V.2000	
1.57	WC ŽENY	9,22	KERAMICKÁ DLAŽBA	KERAM.OBKLAD V.2000	
1.58	WC TĚLESNĚ POSTIŽENÍ	3,15	ZÁTĚŽOVÝ KOBEREC	KOBERCOVÝ SOKL	
1.59	ÚKLIDOVÁ MÍSTNOST	5,34	KERAMICKÁ DLAŽBA	KERAM.OBKLAD V.2000	
1.60	ŠATNA (SKLAD)	14,25	KERAMICKÁ DLAŽBA	KERAM.OBKLAD V.2000	
1.61	OBČERSTVENÍ	44,25	STÁVAJÍCÍ		
1.62	BUFET	25,50	STÁVAJÍCÍ		
1.63	SKLAD BUFET	15,33	STÁVAJÍCÍ		
1.64	SKLAD	10,62	STÁVAJÍCÍ		
1.65	OHŘEV TUV	15,61	BETON.PODLAHA + OCHRANNÁ	NÁTĚR SOKLU V.70	
1.66	KOTELNA	27,78	BETON.PODLAHA + OCHRANNÁ	NÁTĚR SOKLU V.70	
1.67	GARÁŽ	26,50	STÁVAJÍCÍ		
1.68	SKLAD	8,34	STÁVAJÍCÍ		
1.69	CHODBA	9,88	STÁVAJÍCÍ		
1.70	ZÁVĚTÍŘÍ	8,00	STÁVAJÍCÍ		
1.71	CHODBA	18,97	STÁVAJÍCÍ		
1.72	CHODBA	3,51	STÁVAJÍCÍ		
1.73	SPRCHA	0,97	STÁVAJÍCÍ		
1.74	ROZVAŽOČ	4,26	STÁVAJÍCÍ		
1.75	STROJOVNA CHLAZENÍ	102,20	STÁVAJÍCÍ		
1.76	PŘEDSÍŇ	1,30	STÁVAJÍCÍ		
1.77	WC	1,18	STÁVAJÍCÍ		
1.78	SKLAD	1,06	STÁVAJÍCÍ		
1.79	UMÝVÁRNA	1,77	STÁVAJÍCÍ		
1.80	DENNÍ MÍSTNOST	8,46	STÁVAJÍCÍ		
1.81	ROZVODNA	15,75	STÁVAJÍCÍ		
1.82	ŠATNA	12,60	STÁVAJÍCÍ		
1.83	ROLBA	35,50	STÁVAJÍCÍ		
1.84	GARÁŽ	24,12	STÁVAJÍCÍ		

LEGENDA MATERIÁLŮ

- STÁVAJÍCÍ CIHELNÉ ZDIVO
- BOURANÉ ZDIVO
- PLNÁ CIHLA, MVC 2,5 - DOZDÍVKY
- YTONG, LEPICÍ TMEL YTONG
- YTONG, LEPICÍ TMEL YTONG + KOVOVÝ PROFIL Z PROFILU Z 140 S 1,5 MM + TEPELNÁ IZOLACE AIRROCK TL. 140 MM
- YTONG, LEPICÍ TMEL YTONG + KONTAKTNÍ ZATEPLOVACÍ SYSTÉM Z DESEK FASROCK TL. 100 MM
- STÁVAJÍCÍ CIHELNÉ ZDIVO + KONTAKTNÍ ZATEPLOVACÍ SYSTÉM Z DESEK FASROCK TL. 100 MM
- KAZETOVÝ FASÁDNÍ SYSTÉM, ŘEŠÍ JINÁ ČÁST PD
- TR.219 x 10, BETON B 20

YTONG	PLNÁ CIHLA
PŘÍČKOVÉ ZDIVO YTONG TL.150 MM, P2 - 500, 150/249/599 MM	290/140/65 MM, P 10, MVC 2,5
NOSNÉ ZDIVO YTONG TL.300 MM, P6 - 700, 300/249/299 MM	VNITŘNÍ OMÍTKA MVC (DOZDÍVKY)
VNITŘNÍ OMÍTKA YTONG, V UMÝVÁRNÁCH VNĚJŠÍ OMÍTKA YTONG	VNĚJŠÍ OMÍTKA MVC (DOZDÍVKY)
NOSNÉ PŘEKLADY YTONG, 300/249/1490 MM	NOSNÉ PŘEKLADY Z VÁLCOVANÝCH OCELOVÝCH NOSNÍKŮ
NENOSNÉ PŘEKLADY YTONG, 150/249/1250 MM	

PODHLED THERMATEX FEINSTRATOS 600/600 MM, SK 15, ZAVĚSNÝ SYSTÉM C, S V.2400 MM

POZNÁMKA:

VÝŠKOVÁ ÚROVEŇ +/- 0,00 = ÚROVEŇ PODLAHY VE STÁVAJÍCÍ MÍSTNOSTI OBČERSTVENÍ

IKON s.r.o.
Přborská 1390, 738 02 Frýdek-Místek 12
tel./fax: 558 432 215, 558 432 215
e-mail: ikon@iapmc.cz, http://www.ikon.f-m.cz

HIP	ING. IVÁNEK, ING. ARCH. KOCERA
Zodp. projektant	ING. KUBAČÁK
Vypracoval	ING. KUBAČÁK

INVESTOR: **MĚSTO BOSKOVICE**

OBJEKT: **REKONSTRUKCE ZIMNÍHO STADIONU V BOSKOVICÍCH - 2. ETAPA**

OBSAH VÝKRESU: **PŮDORYS 1.NP**

Č. zakázky	04-398
Datum	01/2005
Měřítko	1:100
Účel	DSŘ
Formát	21 A4
Materiál	
ČÍSLO VÝKRESU:	P-04-398-12-2
REV.	