


Kapřiči ETAPA 1

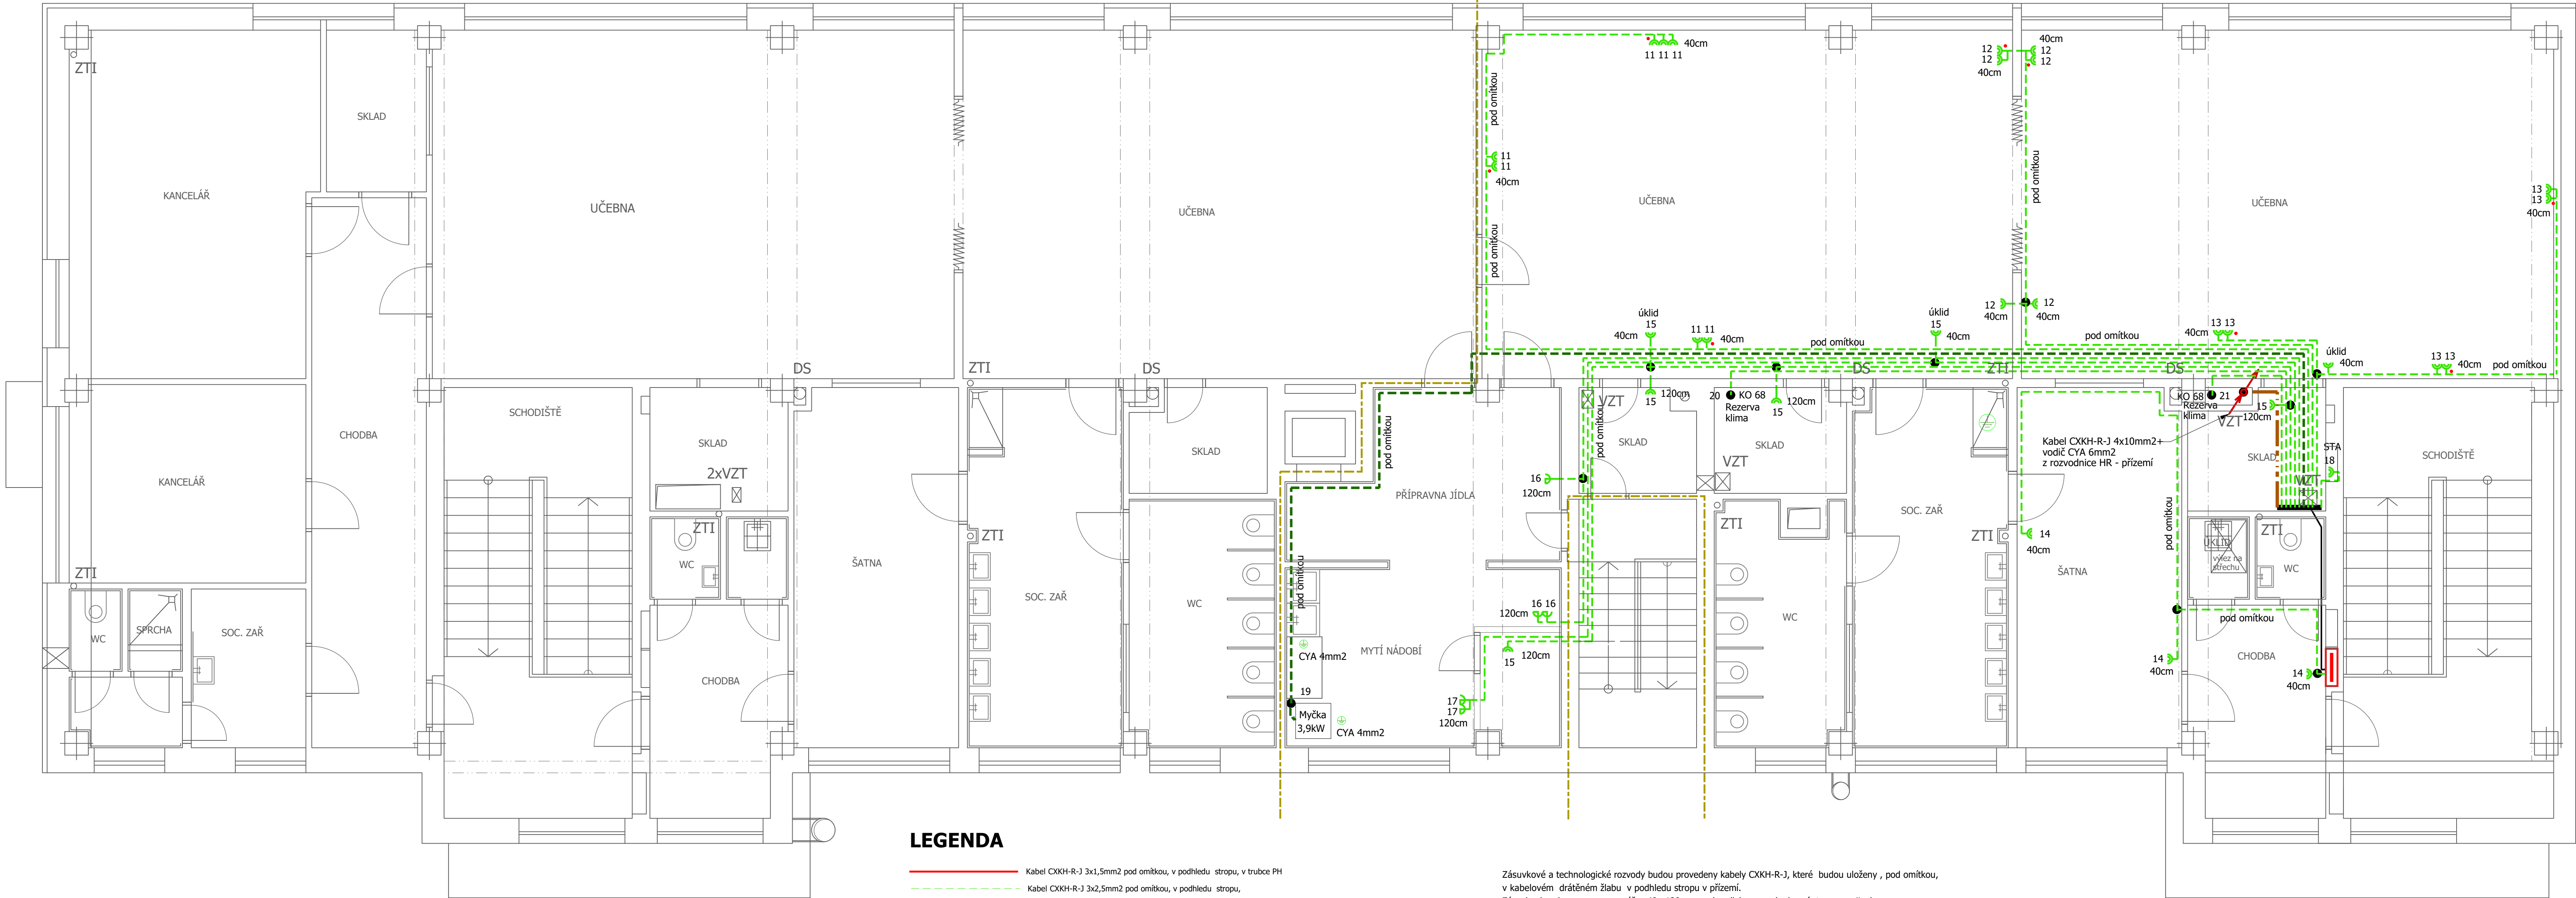

LEGENDA

- Kabel CXKH-R-3 3x1,5mm2 pod omítkou, v podhledu stropu, v trubce PH
- Kabel CXKH-R-3 3x2,5mm2 pod omítkou, v podhledu stropu
- Kabel CXKH-R-3 3x2,5mm2 pod omítkou, v podhledu stropu
- Kabel CXKH-R-3 3x2,5mm2 pod omítkou, v podhledu stropu
- Kabel CXKH-R-3 3x2,5mm2 + vodič CYA 6mm2 zř. pod omítkou, v podhledu stropu
- Kabel CXKH-R-3 3x2,5mm2 + vodič CYA 6mm2 zř. pod omítkou, v podhledu stropu
- Kabel CXKH-R-3 4x16mm2 + vodič CYA 6mm2 zř. pod omítkou, v podhledu stropu
- Zásuvka dvoudvůňová s ochrannými kolíky, s clonkami, s natočenou dutinou, s ochranou před přepětím, 500V~C2357 65, Optická signalizace poruchy, IP 40, 16 A, 230 V AC, Upevnění šrouby nebo šrouby, Směrové svorky (pro vodiče 1,5-2,5 mm² Cu), Řazení: 2P+PE, Barva bílá s popisovým polem
- Zásuvka dvoudvůňová s ochrannými kolíky, s clonkami, s natočenou dutinou, 16, IP 40, 16 A, 250 V AC, Upevnění šrouby, Bedňrové svorky (pro vodiče 1,5-2,5 mm² Cu), Řazení: 2P+PE, Barva bílá
- Ochranné pospojování vodič CYA 10,6,4mm2 zř.

Zásuvkové a technické rozvody budou provedeny kabely CXKH-R-3, které budou uloženy, pod omítkou, v kabelovém dílčím štětu, v podhledu stropu v přízemí.
Zásuvky budou osazeny ve výšce 40, 120 cm nad podlahou - pokud není stanoveno jinak.
Polohy zásuvek a vypínačů koordinovat s projektem interiéru.
Zásuvky pro PC budou vybaveny (v první vlně) přepřetovou ochranou stupně D.
Na vyznačených místech bude provedeno ochr. pospojování.
Upozornění: design přístrojů a zásuvek bude odsouhlasen v průběhu stavby s architektem a investorem
Polohy zásuvek a vypínačů koordinovat s projektem interiéru.

ROZVODNÁ SOUSTAVA: 3+PEN, 3N+PE AC 400V TN-C-S
OCHRANA NEŽIVÝCH ČÁSTÍ DLE ČSN 33 2000-4-41:
AUTOMATICKÝM ODPOJENÍM PŘI PORUŠĚ, PROUDOVÝMI CHRÁNIČI, POSPOJOVÁNÍM

Ved. projektant	-----				
Zodp. projektant	JIRÍ PAVLŮ				
Vypracoval	JIRÍ PAVLŮ				
Investor	Město Boskovice, Masarykovo nám. 4/2, 680 01 Boskovice				
Stavba	Revitalizace MŠ Na Dolech, 1. etapa - oddělení "kapřiči", Na Dolech 1959, Boskovice 680 01	Formát	3 M		
Část	SILNOPROUDÉ a SLP INSTALACE	Datum	04/2024		
		Uložení	DPS		
		Zak.č.	06/2024		
		Měřítko:	1:100	Výnos č.	04