


PŮDORYS PŘÍZEMÍ

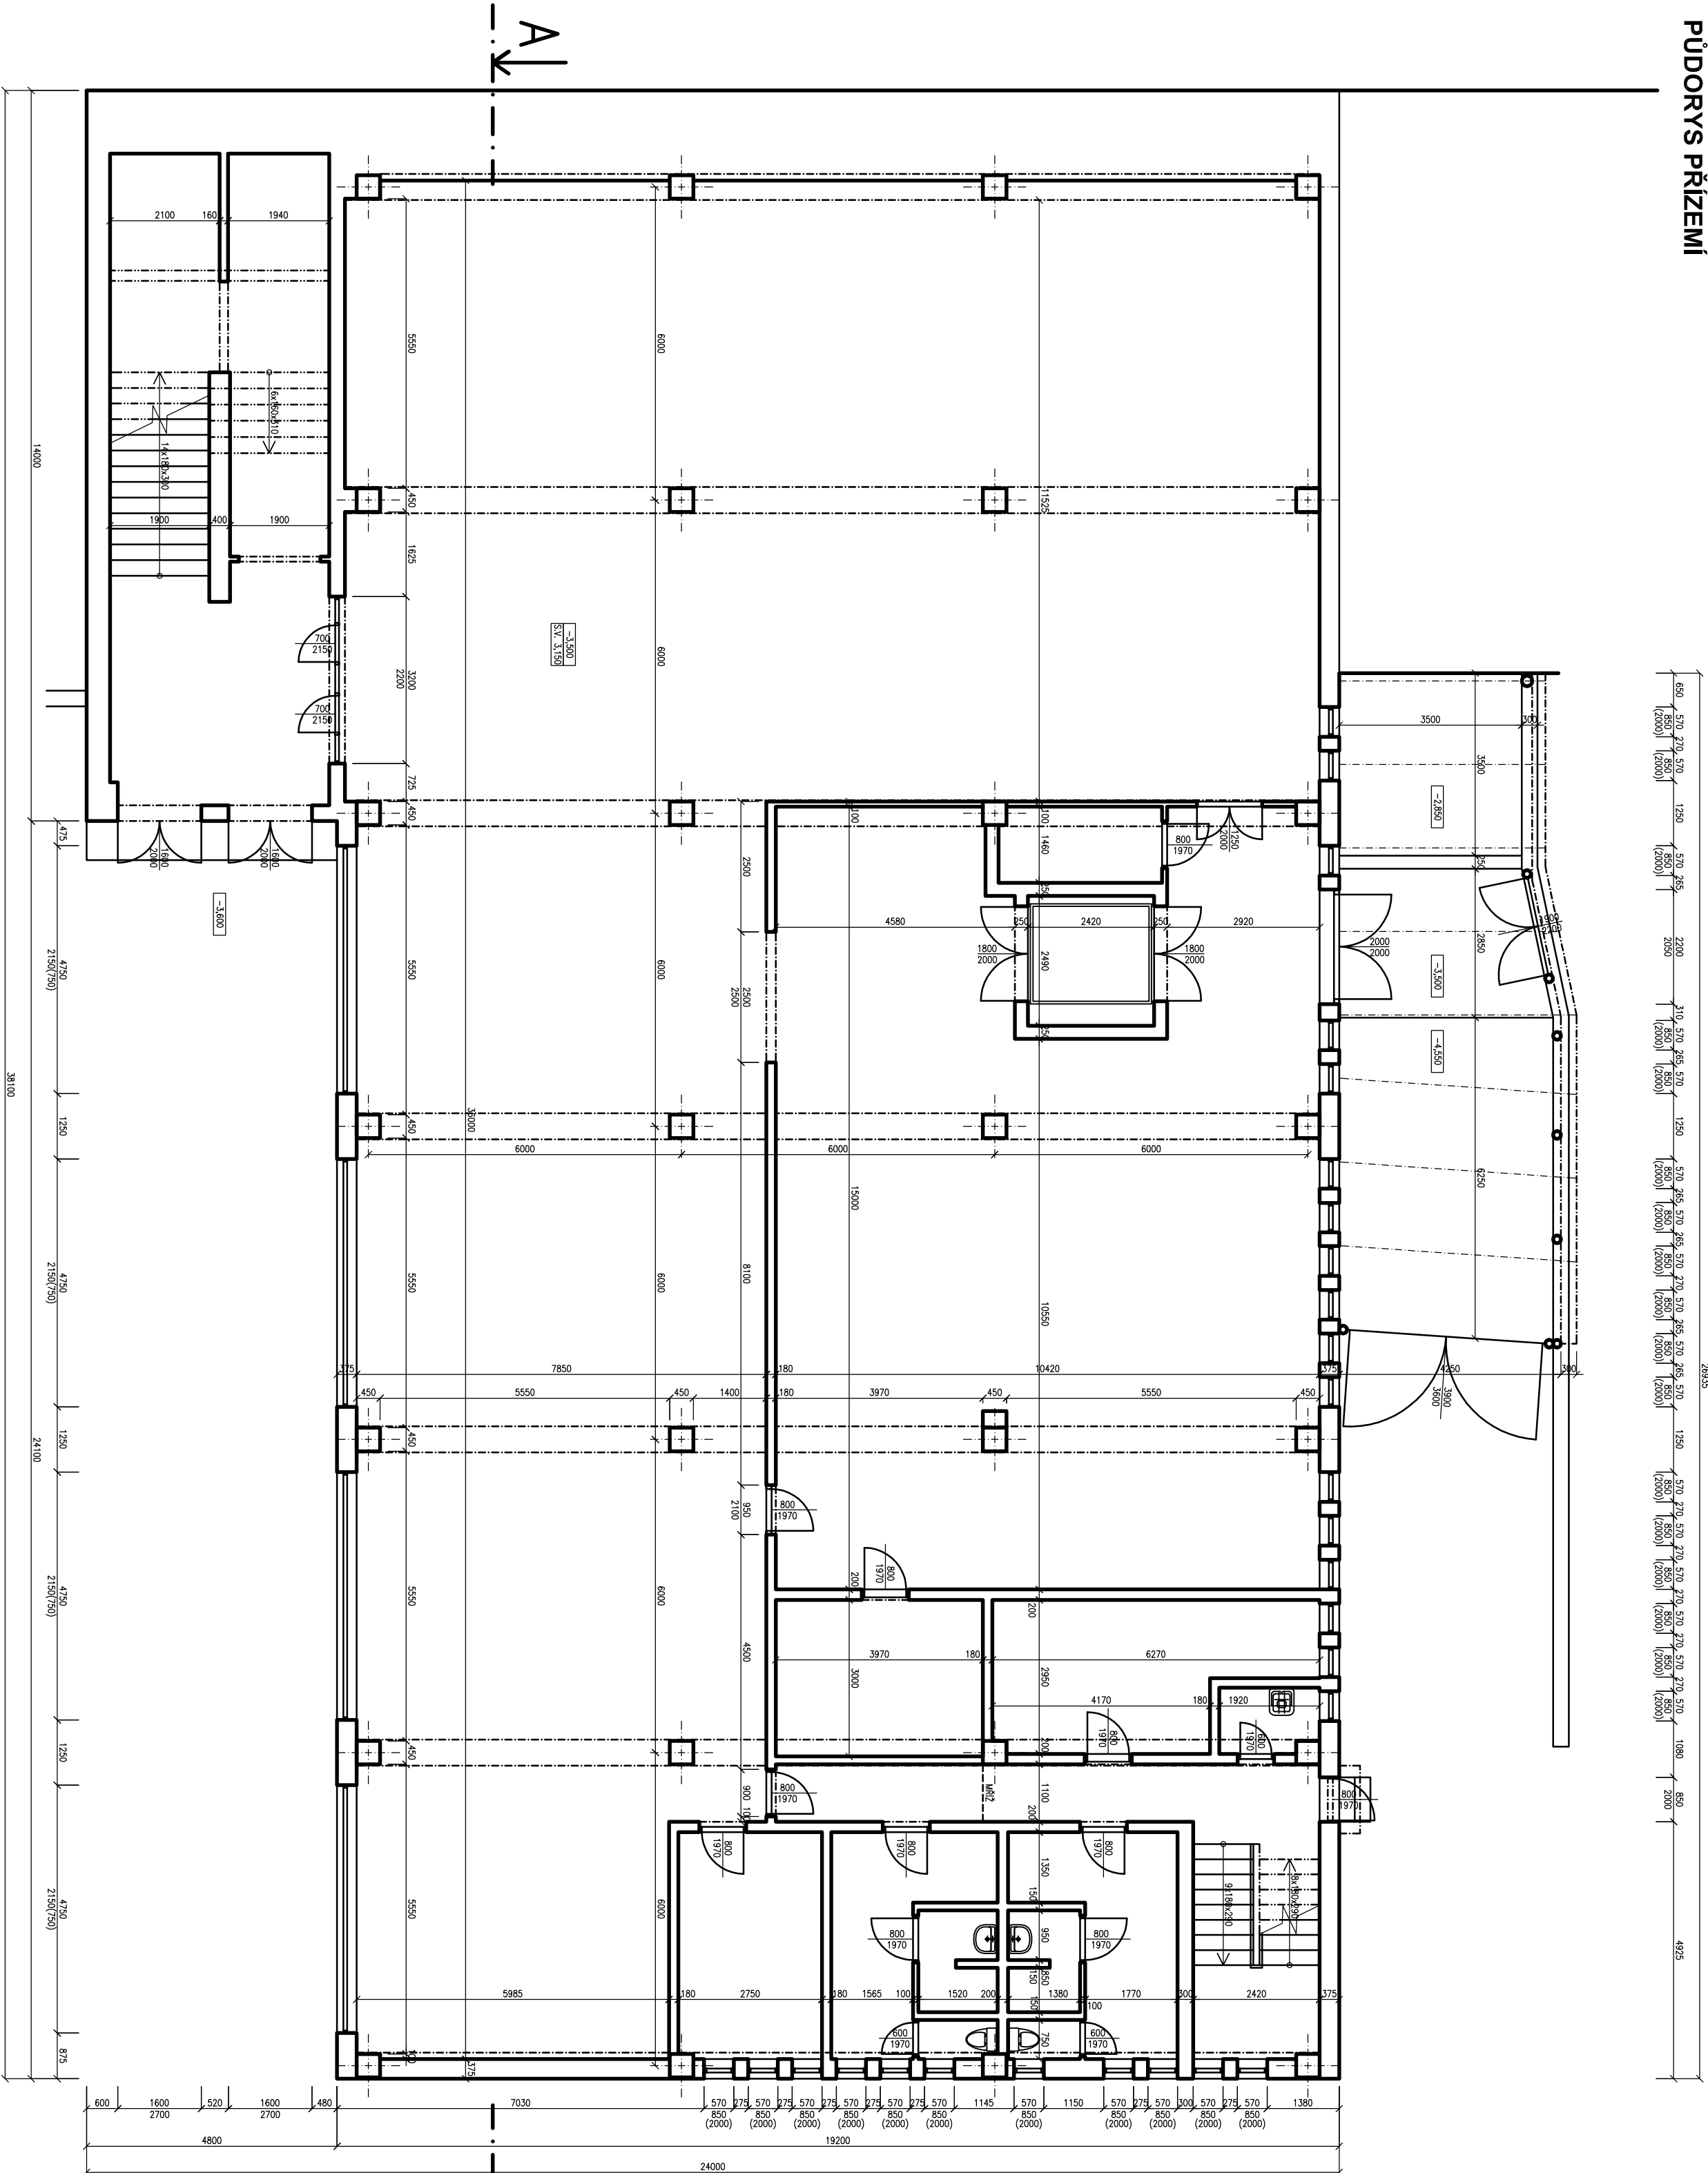

VEDOUcí PROJEKCE: Ing. Petr Skřipský		STAPRO - Skřipský s.r.o. projekční kancelář kpt. Jaroše 37, 680 01 Boskovice tel.: 516 454 077, mob.: 602 564 089 e-mail: stapro@stapro.cz, ic: 02001152
ZODP. PROJ.: Ing. František Skřipský		
VYPRACOVALA: Ing. Edita Juročková		
INVESTOR: Město Boskovice, Masarykovo náměstí 4/2, 680 01 Boskovice		
ZAMĚŘENÍ STAVAJÍCÍHO STAVU OBCHODNÍHO CENTRA SO01		
ulice kpt. Jaroše, Boskovice, parc.č. 15/2		
PŮDORYS PŘÍZEMÍ		
1:100		3