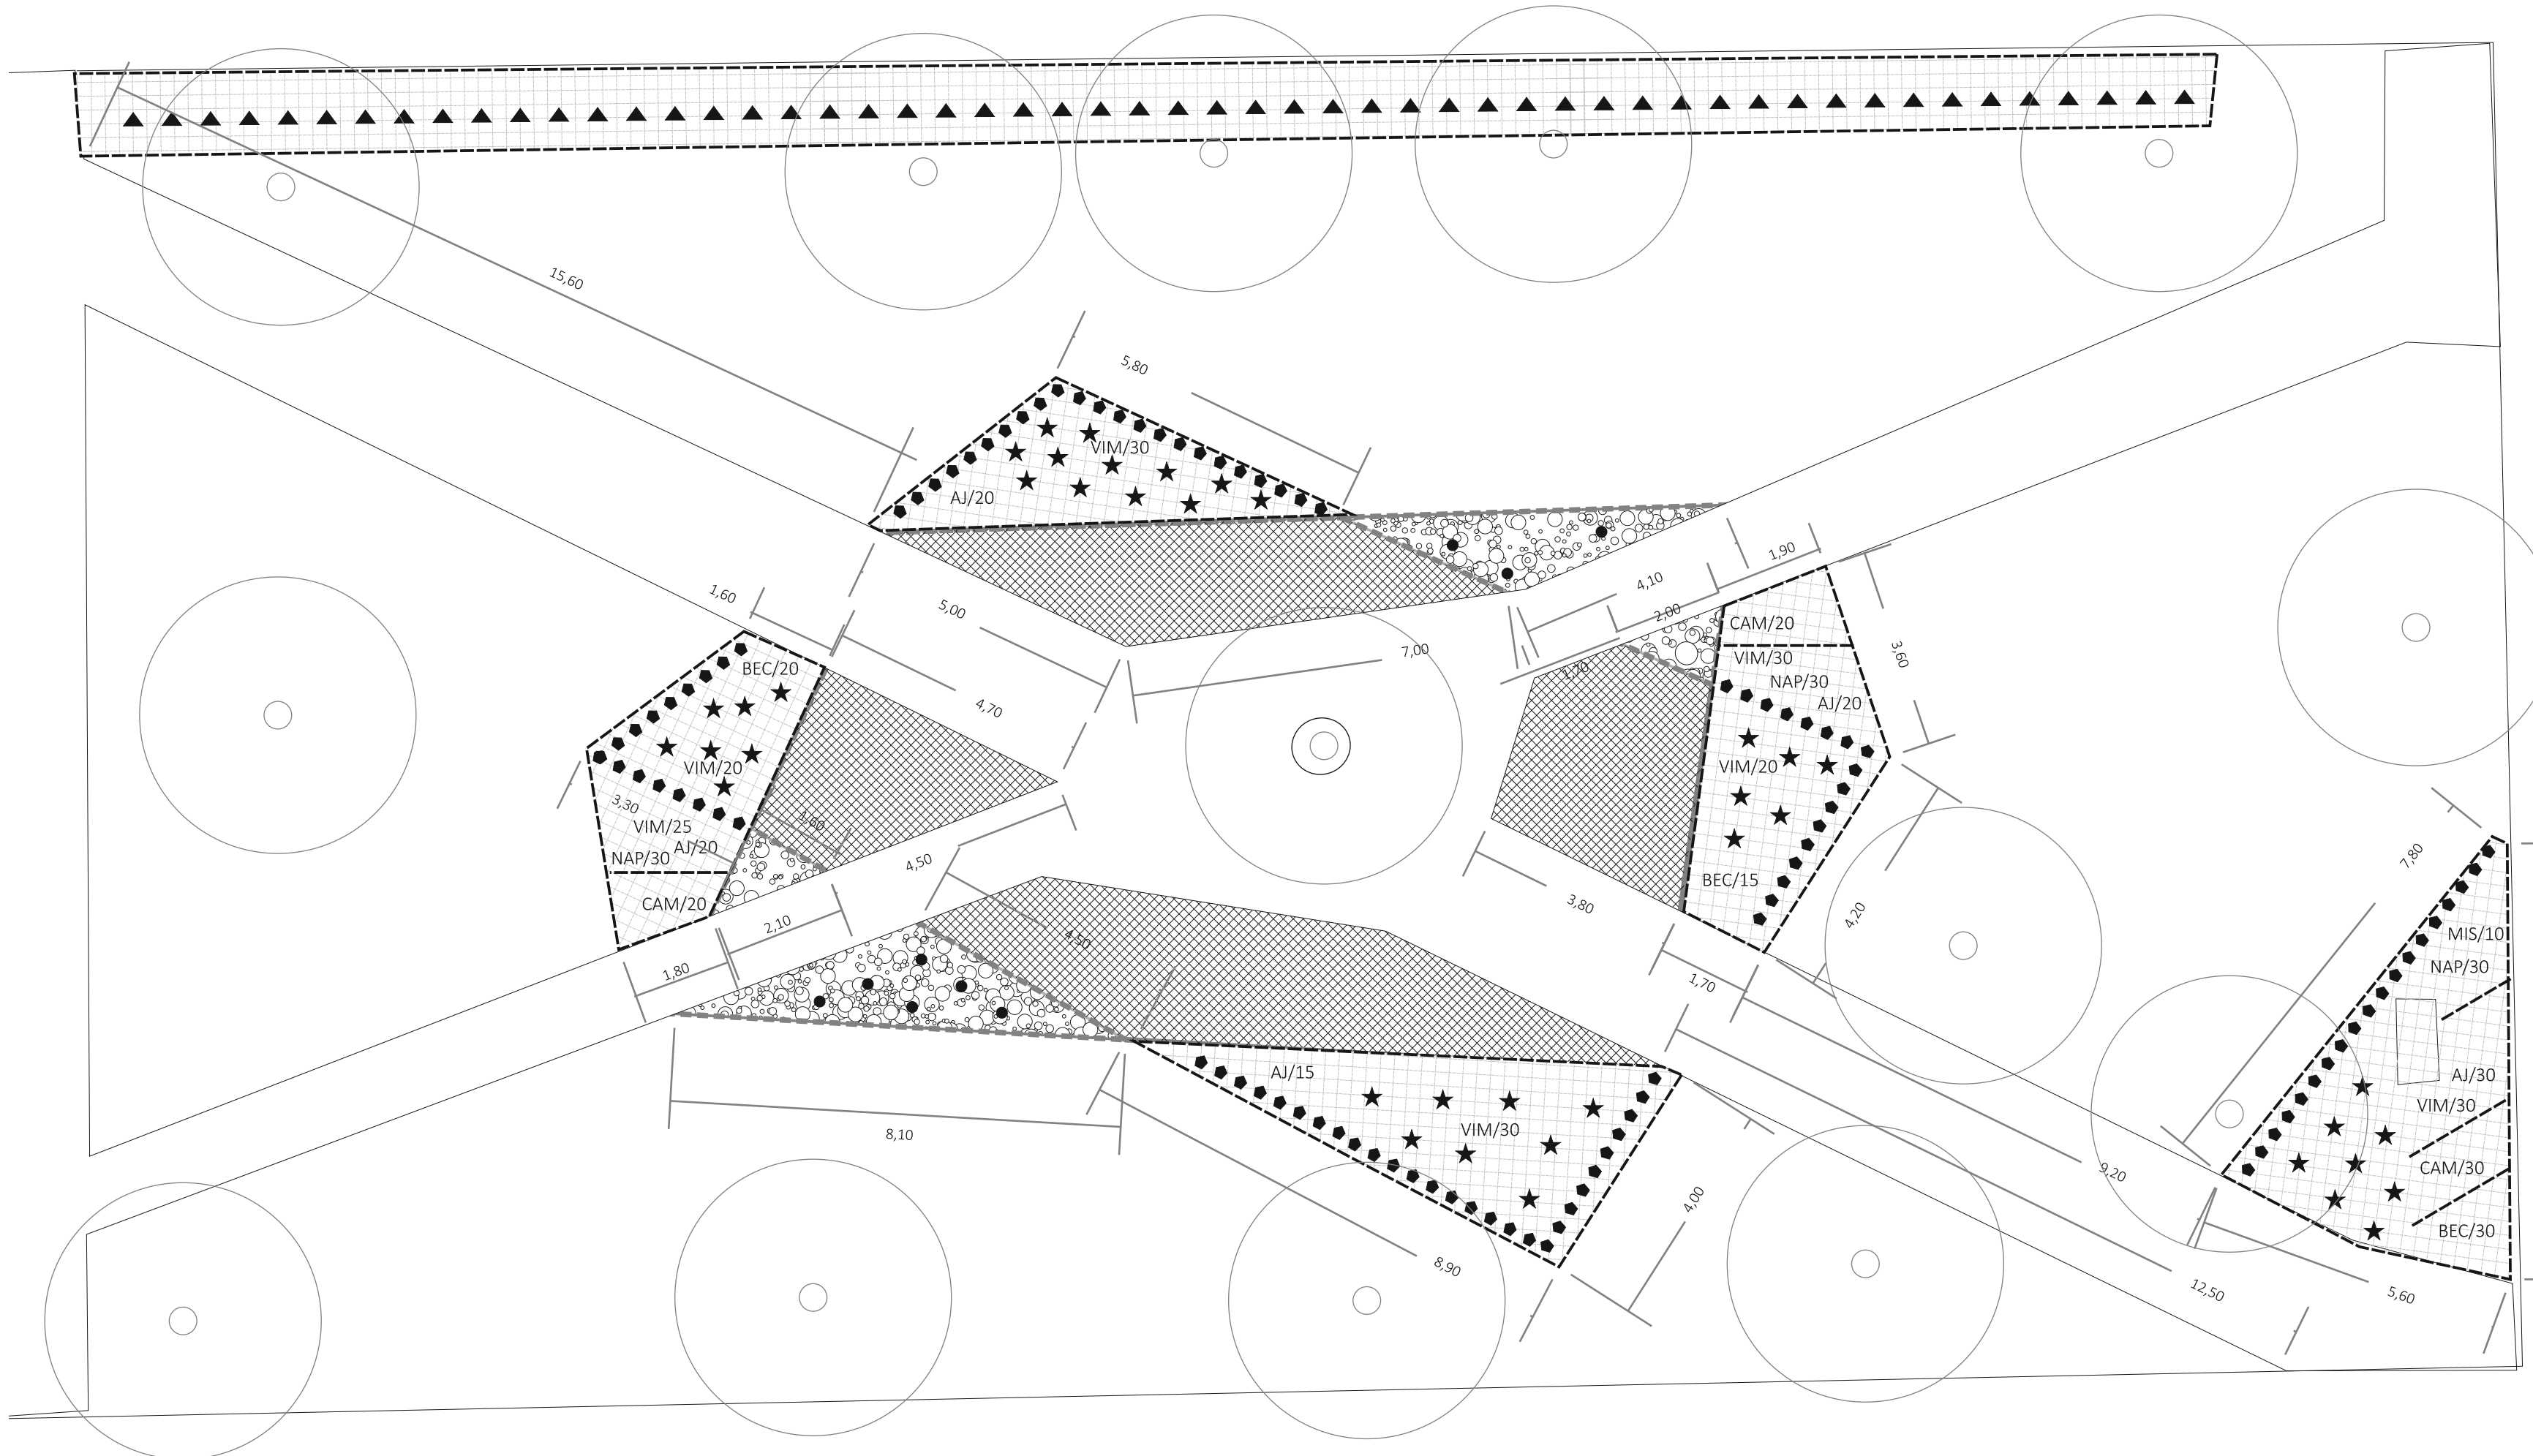





ÚPRAVA VEŘEJNÝCH PROSTRANSTVÍ BOSKOVICE
PALACKÉHO NÁMĚSTÍ - OSAZOVACÍ PLÁN, M 1:100

 



legenda

-  Stromy stávající

 *Taxus baccata*, sazenice zapěstované pro živý plot, 40-60 cm, Ko 2 l

 *Buxus sempervierens*, 40-60 cm, Ko 2l

 *Hydrangea arborescens* 'Incredibal', 40-60 cm, Ko 2l

 Plošné výsadby keřů a trvalek mulčované dřevní štěpkou

AJ/20 *Anemona* 'Andrea Atkinson', kontejner k9

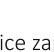
BEC/15 *Bergenia* 'Pink Dragonfly', kontejner k9


CAM/20 *Carex morrowii*, kontejner k9


MIS/10 *Miscanthus sin.* 'Gracilimus' *Carex morrowii* -kontejner k2l

NAP/30 *Narcissus poeticus*, cibulovina

VIM/20 *Vinca minor*, kontejner k9

 Plochy zpevněné mlat

 Plochy zpevněné dlažba se zatravněnou spárou

 Akátové kmeny odkorněné, přirozeně křivé rostlé, o prům. 20-25 cm, výšce 3 - 4 m.

| | | | |
|--|---|--------------------------------------|---|
| AUTORSKÝ NÁVRH | Ing. Jitka Vágnerová | VYPRACOVALA: Ing. Jitka Vágnerová | AUTORIZOVANÝ PROJEKTANT Ing. Jitka Vágnerová vagnerova.jit@seznam.cz tel.: 723 078 457 |
| DATUM: | ZÁŘÍ 2015 | | |
| NÁZEV AKCE: | | | |
| ÚPRAVA VEŘEJNÝCH PROSTRANSTVÍ MĚSTA BOSKOVICE - PALACKÉHO NÁM. | | | |
| ČÁST | ČÁST E- dokumentace jednotlivých objektů | | STUPEŇ DOKUMENTACE: |
| NÁZEV VÝKRESU: | Palackého nám. - osazovací a vytyčovací plán | | ROZSAH: 4xA4 |
| INVESTOR: | Město Boskovice, Masarykovo náměstí 4/2 Boskovice, 680 18 | | PŘE: VÝKRES Č.: |
| MÍSTO STAVBY: | KÚ Boskovice, p. č. 6912, 234/23,234/24,260/1,261/2, 266/1, 234/1, 1990/1, 1990/2, 1990/16 | | E03 |