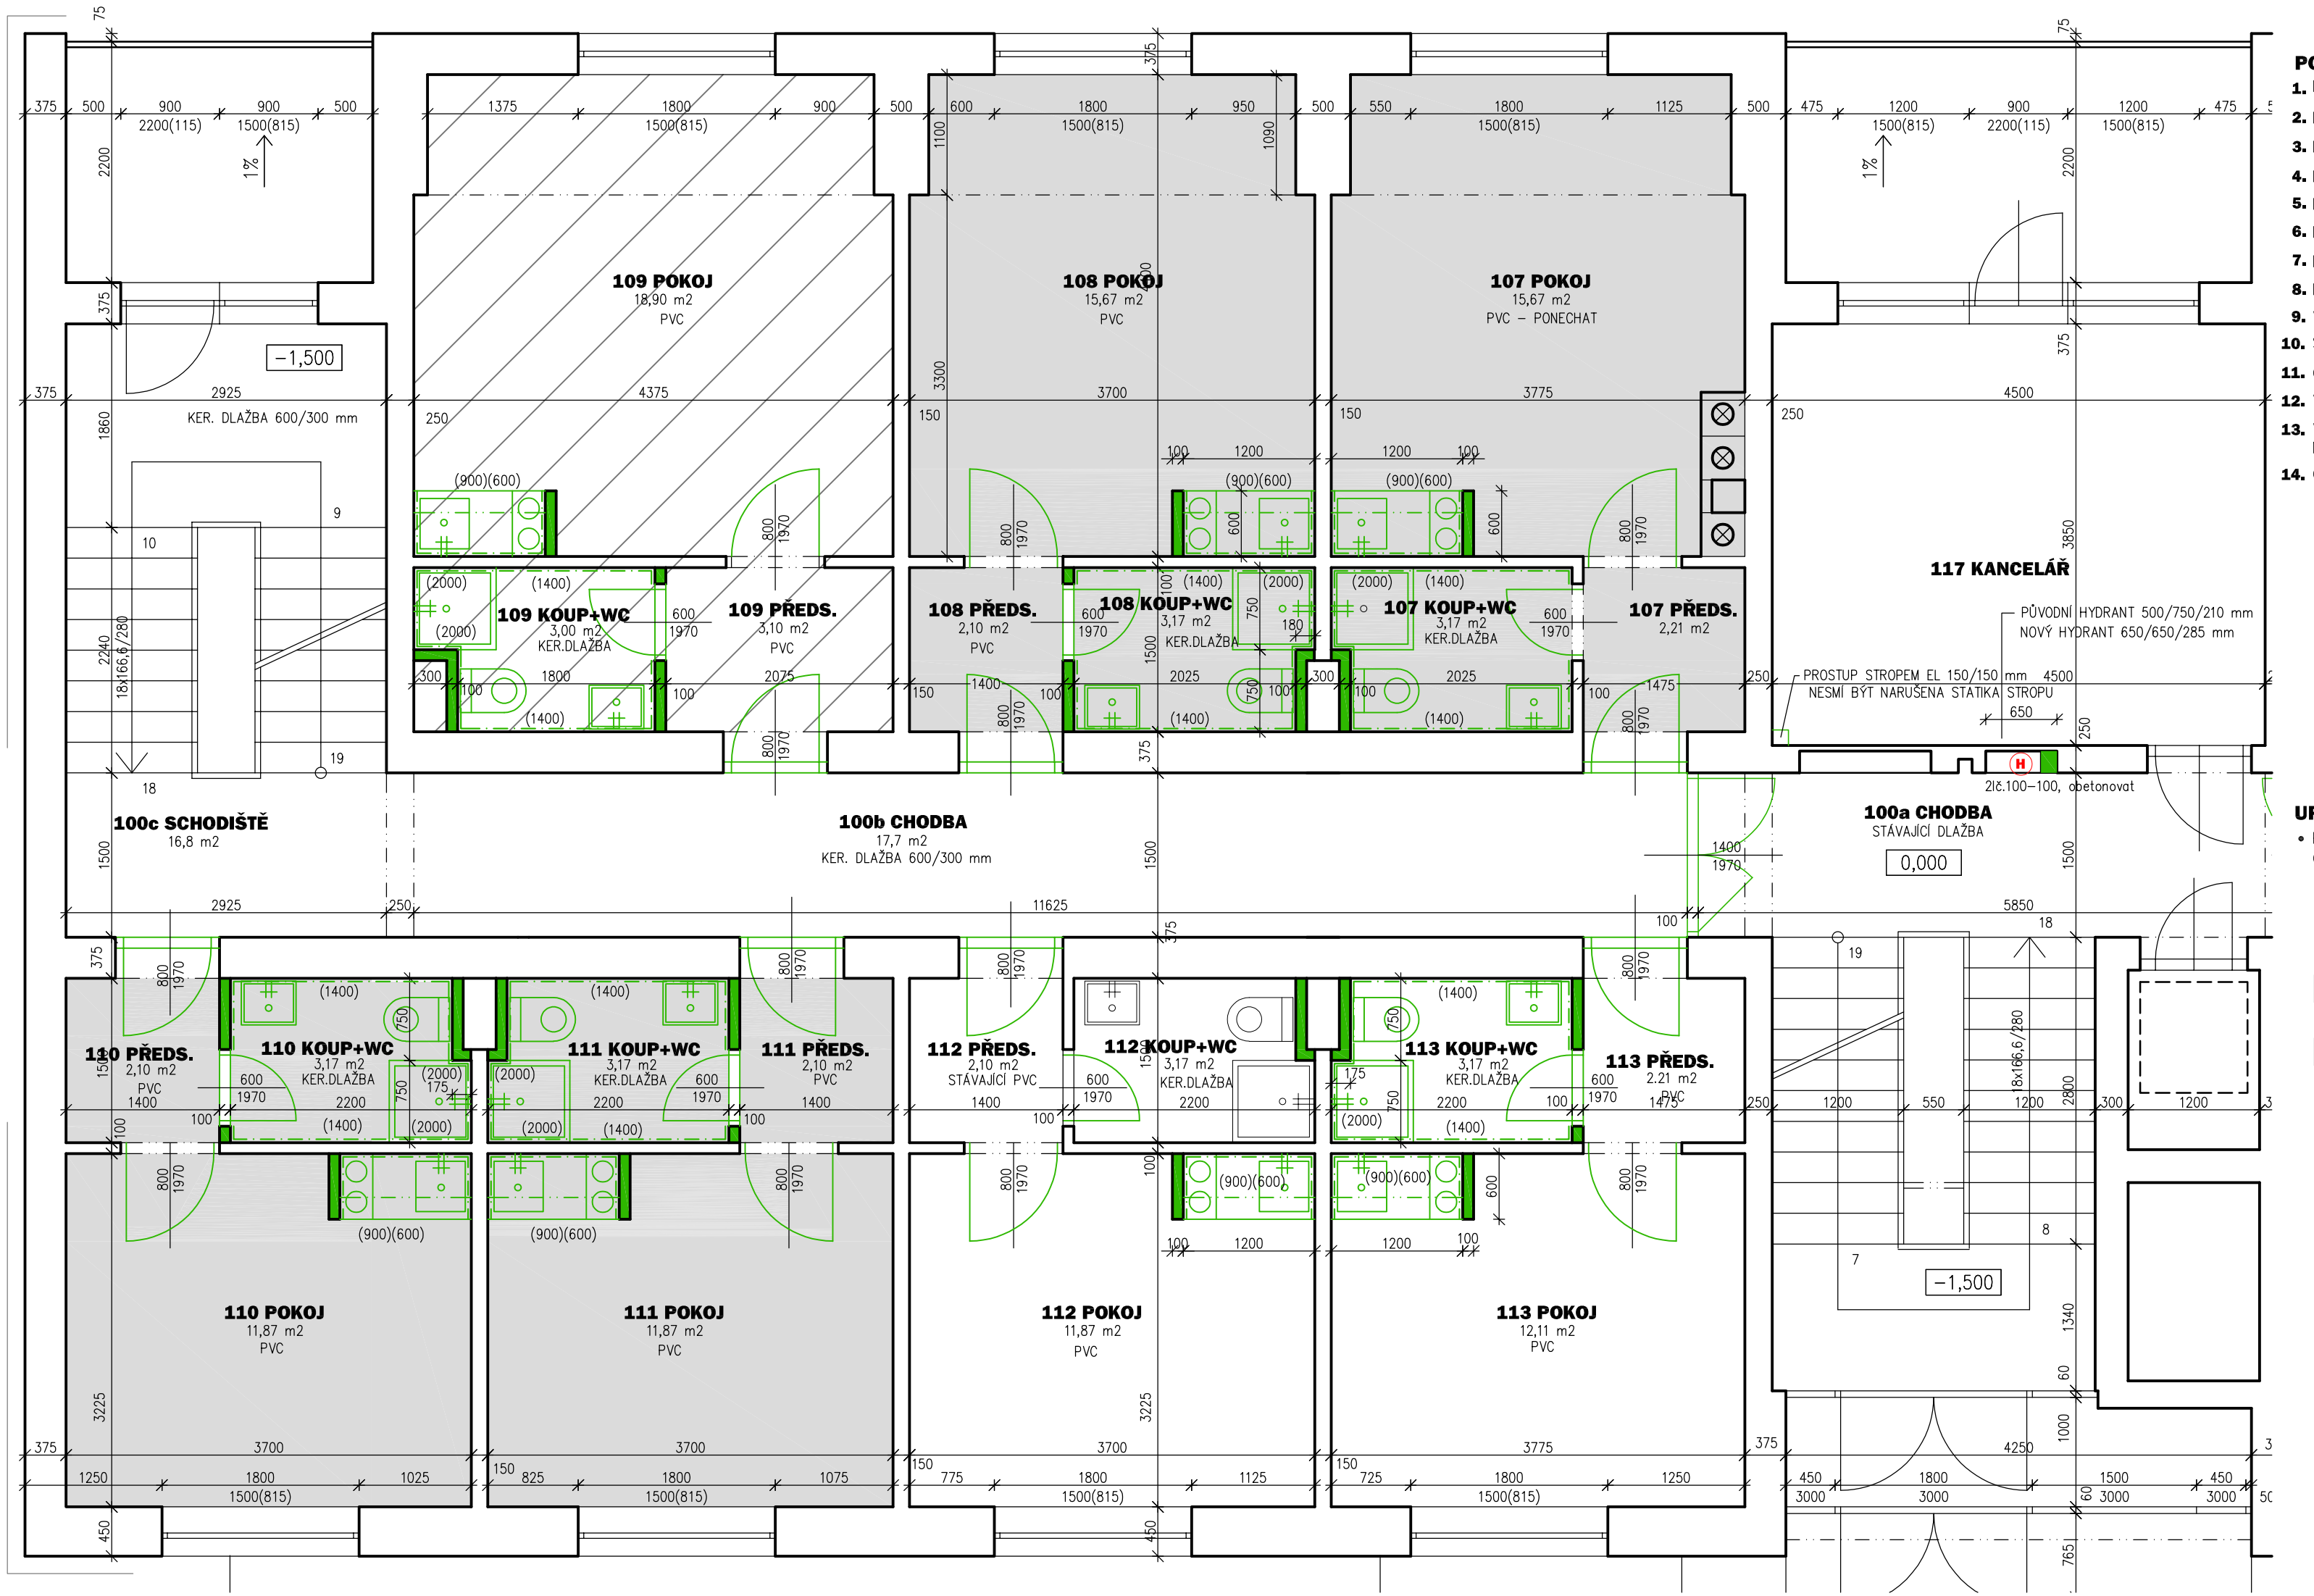

POZNÁMKA

1. DEMONTÁŽ KUCHYŇSKÝCH LINEK.
2. DEMONTÁŽ OSVĚTLOVACÍCH TĚLES, ZÁSUVEK, VYPÍNAČŮ, ... – CENIT V RÁMCI ELEKTRO.
3. DEMONTÁŽ KOUPELNOVÝCH SKŘÍNĚK, MADEL U SPRCHY A WC.
4. DEMONTÁŽ SANITY (WC, UMYVADLA,...) CENIT V RÁMCI ZTI.
5. DEMONTÁŽ DVEŘNÍCH KŘÍDEL DO POKOJŮ.
6. DEMONTÁŽ DVEŘNÍCH KŘÍDEL DO ÚKLIDOVÝCH KOMOR A SKLADŮ NA KONCI CHODBY.
7. DEMONTÁŽ DVEŘNÍCH KŘÍDEL VCHODOVÉ DVEŘE DO BYTŮ.
8. DEMONTÁŽ DVEŘÍ A VYBOURÁNÍ ZÁRUBNÍ A PŘÍČEK Z KOUPELEN DO CHODBY.
9. VYBOURÁNÍ KRÁTKÉ PŘÍČKY U KUCHYNÍ.
10. STRŽENÍ PVC V PŘEDSÍNÍCH A POKOJÍCH VČ. SOKLÍKU PVC.
11. ODBOURÁNÍ OBKLADU U KUCHYŇSKÝCH LINEK, OBKLAD KOUPELNY.
12. VYBOURÁNÍ PODLAH V KOUPELNÁCH – VIZ TECHNICKÁ ZPRÁVA.
13. VYBOURÁNÍ INSTALAČNÍCH ŠACHET PŘÍPADNĚ VYBOURÁNÍ PŘÍSTUPU DO ŠACHET – BOURAT POUZE V NEZBYTNĚ NUTNÉM ROZSAHU.
14. OŠKRÁBÁNÍ MALEB V ŘEŠENÝCH MÍSTNOSTECH.

UPOZORNĚNÍ

- PODKLADEM PRO ZPRACOVÁNÍ PROJEKTU BYL PŮVODNÍ PROJEKT STAVBY STAPRO Z ROKU 2019. LOKÁLNĚ BYLY OVĚŘENY ROZMĚRY NĚKOLIKA KOUPELEN. BĚHEM REALIZACE MOHOU BÝT ZJIŠTĚNY DROBNÉ ROZMĚROVÉ DISPROPORCE.

ETAPIZACE STAVBY

I. ETAPA ÚPRAV REALIZOVÁNO

II. ETAPA ÚPRAV NÁVRH ŘEŠENÍ

LEGENDA HMOT/ZNAČENÍ

STÁVAJÍCÍ ZDIVO A KONSTRUKCE

BOURANÉ ZDIVO A KONSTRUKCE

±0,00=

Zodp. projektant:	Ing. Ilona Janíková	**Kresil:**	Ing. Ilona Janíková
Vypracoval:			
Místo stavby:	k. ú. BOSKOVICE		
Investor:	MĚSTO BOSKOVICE, MASARYKOVO NÁM. 4/2, 680 18 BOSKOVICE	**Formát:**	5A4
Akce:	**STAVEBNÍ ÚPRAVY BYTŮ DPS MSSS HAVLÍČKOVA č. p. 19, BOSKOVICE**	**Datum:**	12/2024
Objekt:	**II. ETAPA**	**Účel:**	*DPS*
Obsah výkresu:	**PŮDORYS 1. NP (VSTUPNÍ PODLAŽÍ) STÁVAJÍCÍ STAV - BOURACÍ PRÁCE**	**Měřítko:**	1:50
		Čís. výkresu:	**11**

Ing. Ilona Janíková s.r.o.
Újezd u Boskovic č.118
680 01 Boskovice
IČO 29236789
building your future