


II. ETAPA

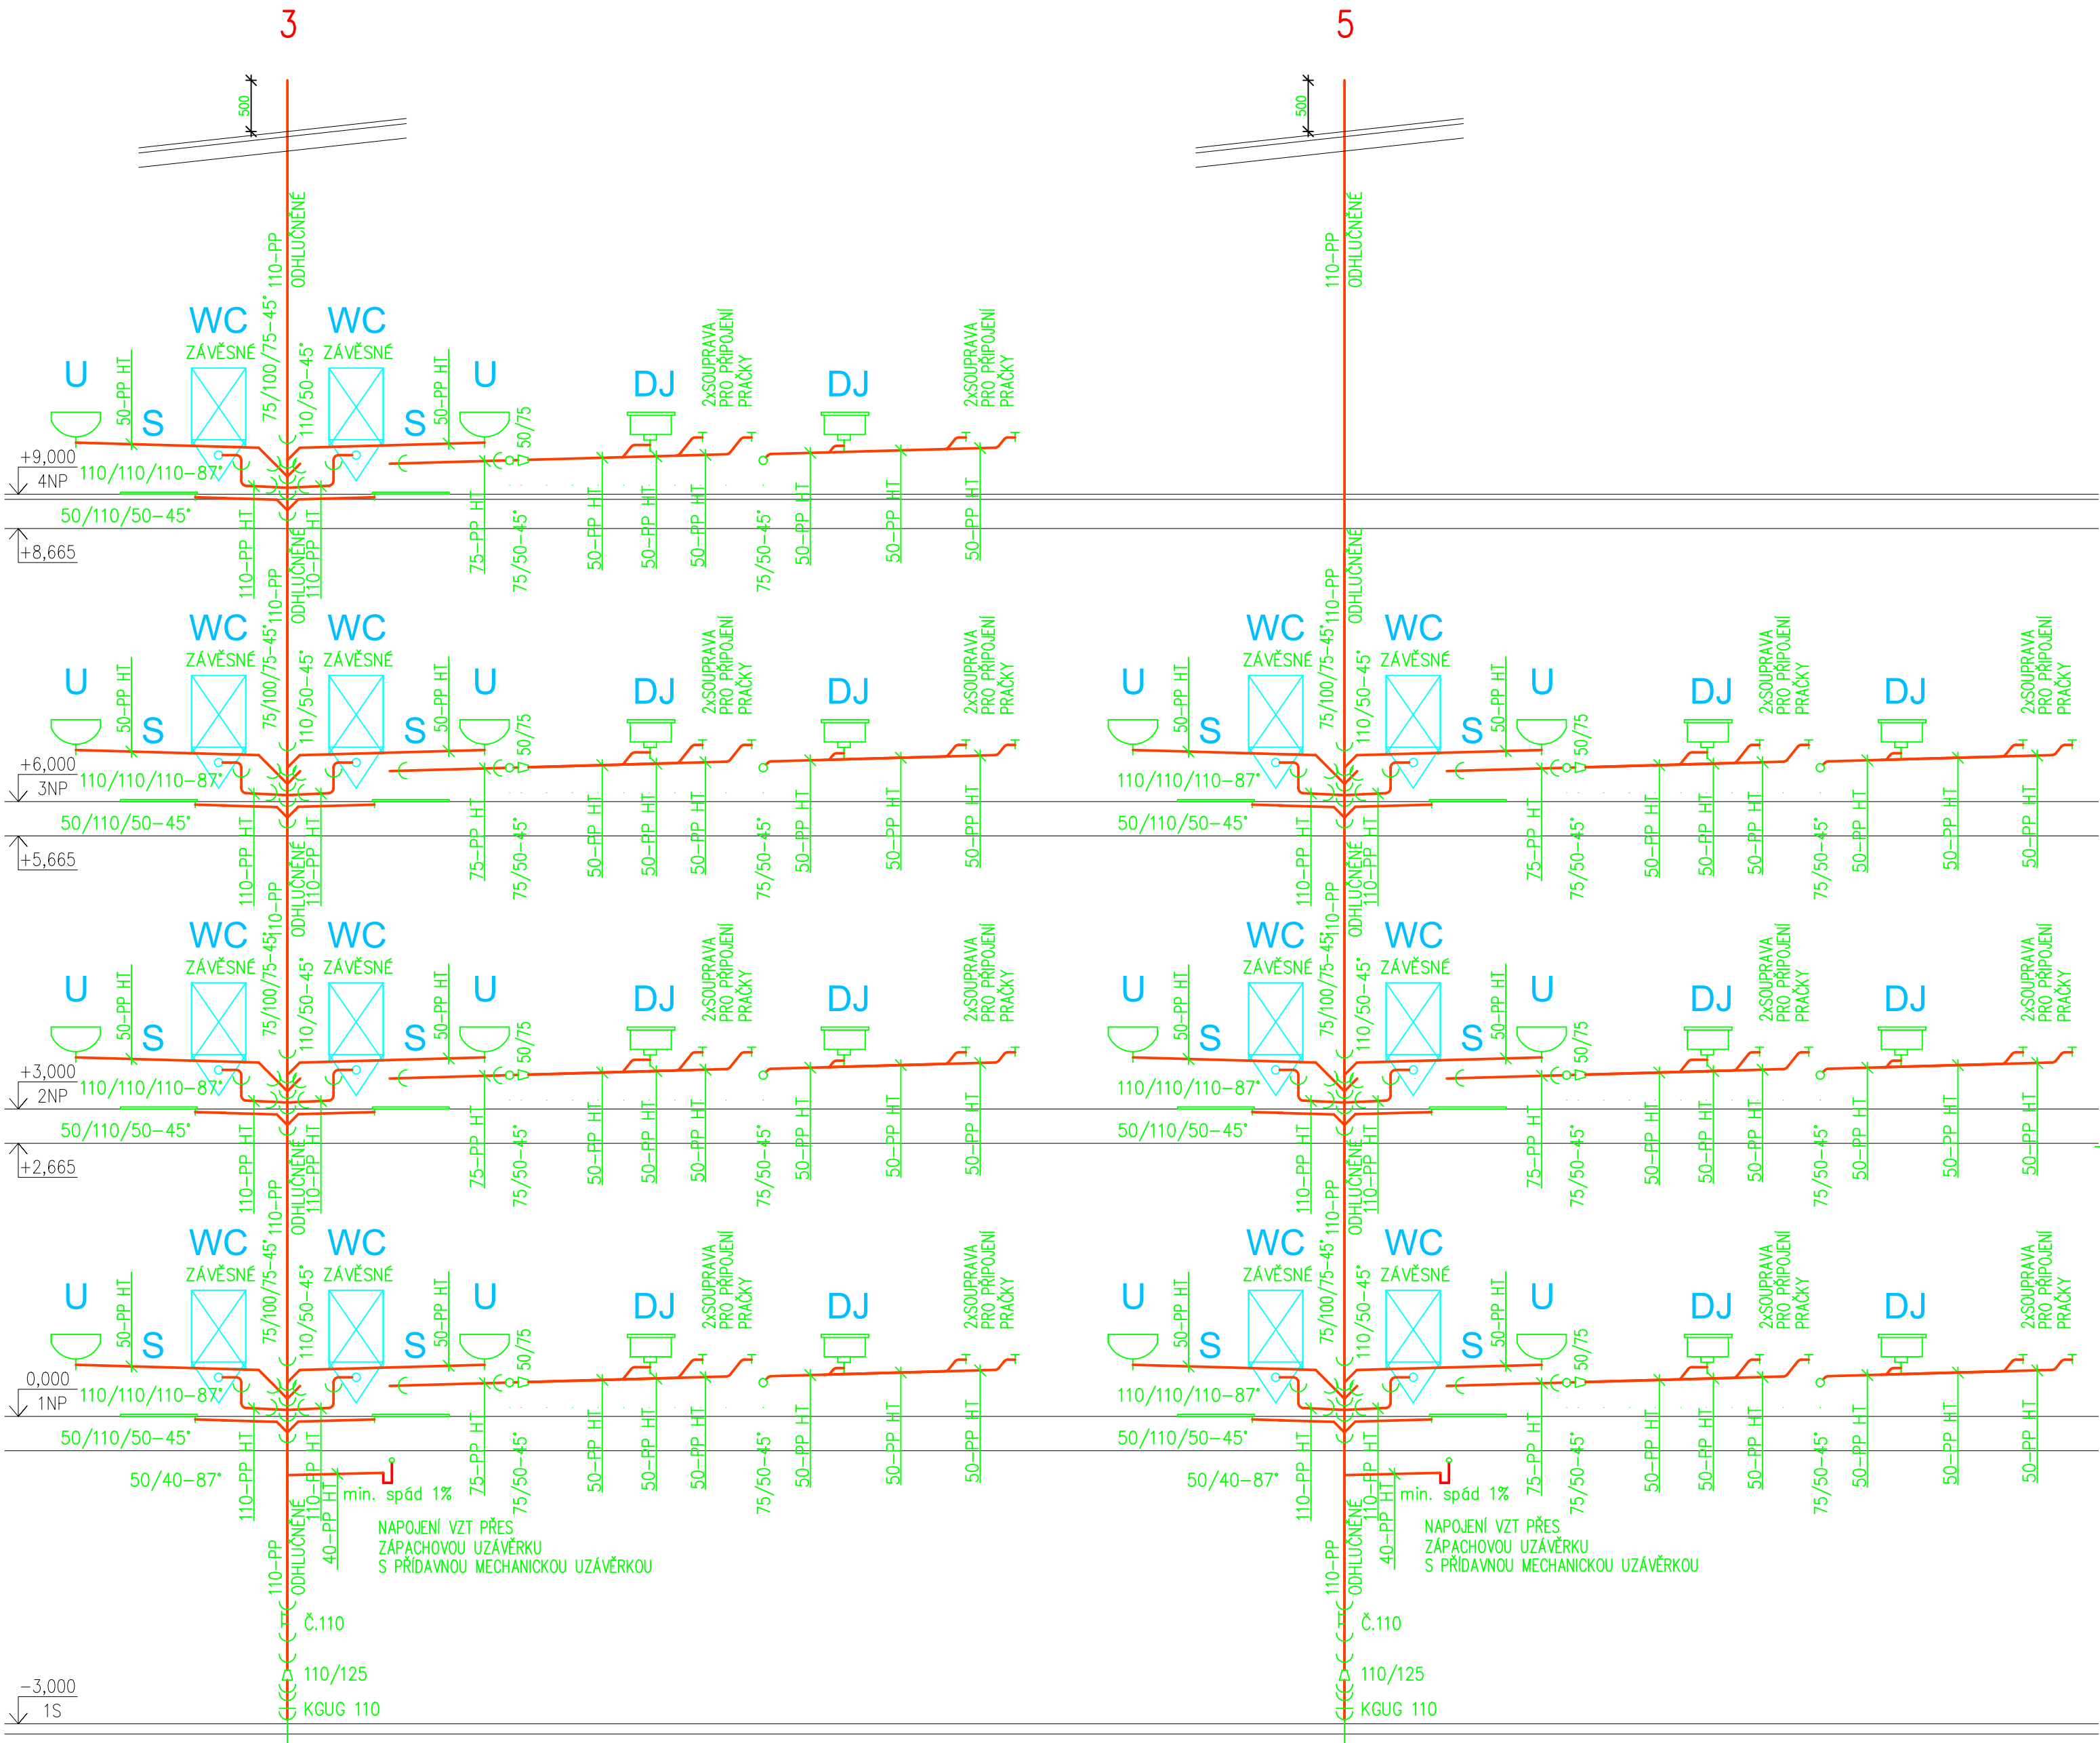

POZNÁMKA

PŘED PROVEDENÍM INSTALACÍ BUDOU INVESTOREM UPŘESNĚNY VÝŠKY JEDNOTLIVÝCH ZAŘIZOVACÍCH PŘEDMĚTŮ.
PŘED REALIZACÍ STAVBY MUSÍ BÝT UPŘESNĚN TYP A SPÁROŘEZ OBKLADŮ.
POLOHU VYÚSTĚNÍ ROZVODŮ VODY A KANALIZACE SE PŘÍZPŮSOBÍ ZVOLENÉMU SPÁROŘEZU.
PŘI PŘECHODU POTRUBÍ Z JEDNOHO POŽÁRNÍHO ÚSEKU
USPOŘÁDÁNÍ ROZVODŮ JE NUTNO DOPŘESNIT STAVBOU S OHLEDEM NA OSTATNÍ PROFESE A STÁVAJÍCÍ ROZVODY
SPRCHOVÉ VANIČKY A ZÁSTĚNY PŘED OBJEDNÁNÍM NUTNO INDIVIDUÁLNĚ ZAMĚŘIT!!!
SPRCHOVÉ VANIČKY BUDOU S MÍRNÝM PROTISKLUZEM A ZÁSTĚNY ATYP!!!
PŘÍPOJENÍ PRO PRAČKY BUDE VYVEDENO JAK V POKOJI TAK V KOUPELNĚ

VED. PROJEKTU	VYPRACOVALA	Ing. Monika Ošlejšková Bílková 2500/73 680 01 Boskovice IČO: 76213145 gsm: 608 623 068 Monika.Oslejskova@seznam.cz	
Ing. Ilona Janíková	Ing. Monika Ošlejšková		
INVESTORKA	MĚSTO BOSKOVICE, MASARYKOVO NÁM. 4/2, 680 18 BOSKOVICE		
STAVBA	STAVEBNÍ ÚPRAVY BYTŮ DPS MSSS HAVLČKOVA č. p. 19, BOSKOVICE II. ETAPA	FORMÁT	4A4
OBJEKT	D.1.4 Zdravotně technické instalace	DATUM:	LEDEN 2024
NÁZEV VÝKRESU	ROZVINUTÉ ŘEZY SPLAŠKOVÁ KANALIZACE 3-5	STUPEŇ	DPS
		ZAKÁZKOVÉ ČÍSLO	64/2023
		MĚŘÍTKO	ČÍSLO VÝKRESU
		1:50	6