


ÚSEK "A"
1:500/100

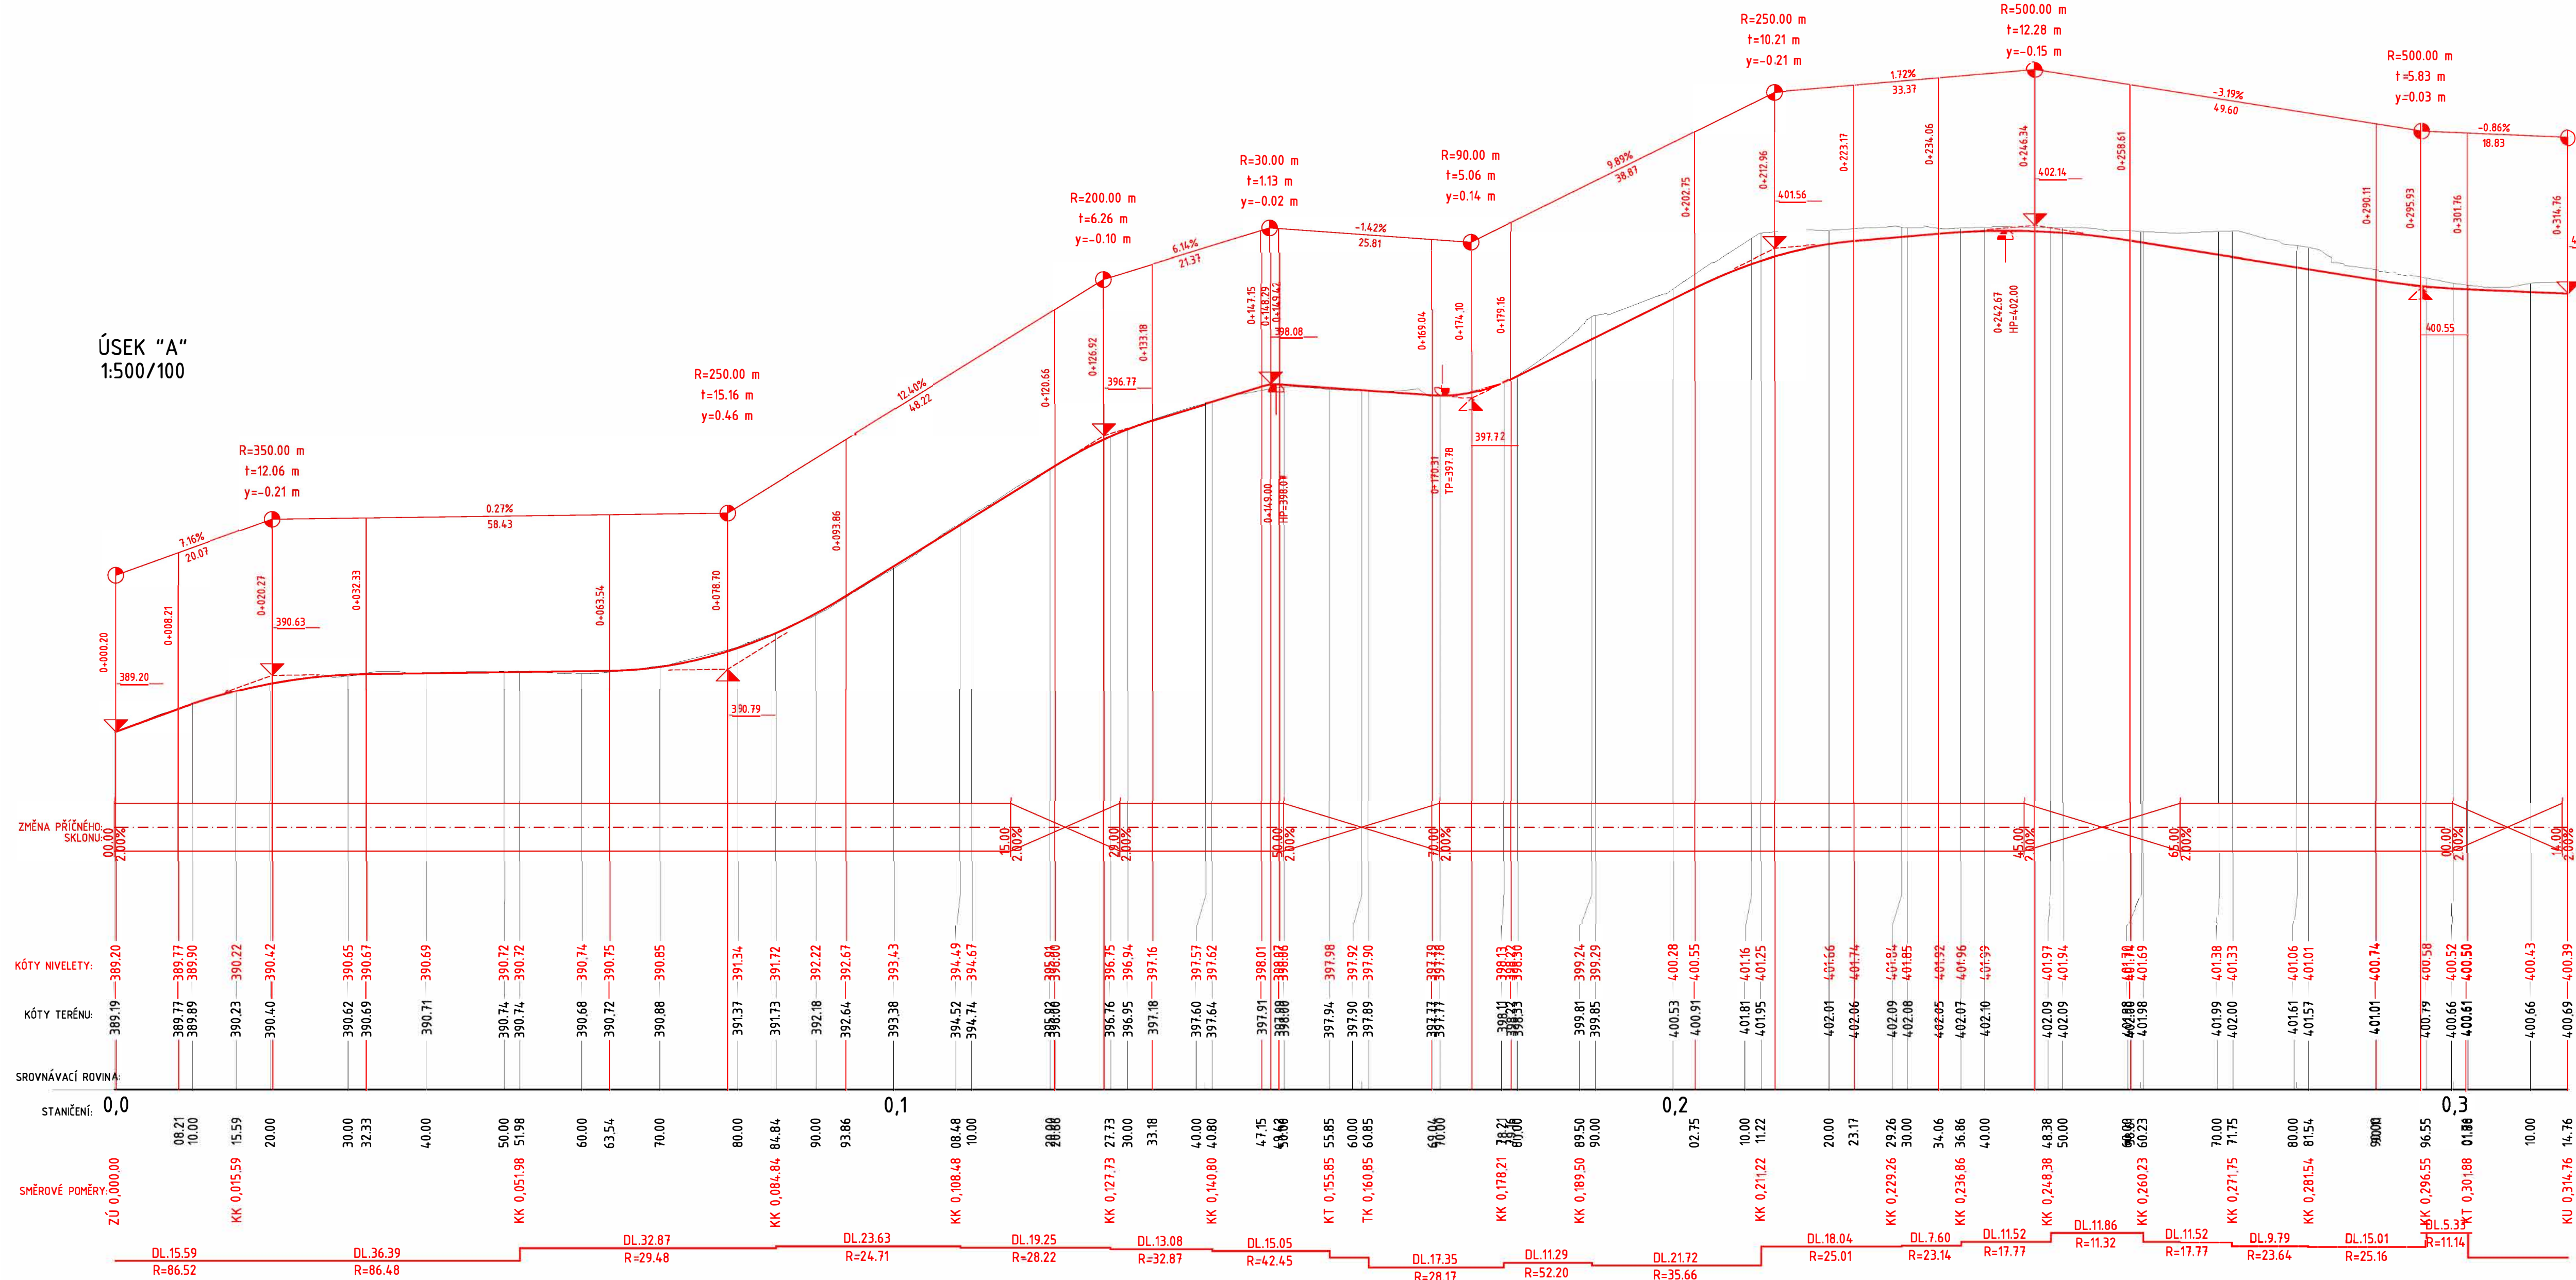

souřadnicový systém S-JTSK
výškový systém Bpv.

objednatel: Město Boskovice
Masarykovo nám. 4/2
680 18 Boskovice

zakázka: KOMPLEXNÍ OBNOVA PARKU U ZÁMECKÉHO SKLENÍKU_AKTUALIZACE
p. č. 1216/2, 1218/1, 1218/2, 1218/3, 1218/4, 1218/7, 1218/8, 1218/9, 1218/10, 1220/1, 1220/2, 1220/5
k. ú. Boskovice

stupeň dokumentace: Dokumentace pro zadání stavby dle vyhlášky č. 169/2016

generální projektant: EA architekti, s.r.o.
Rezova 934/54
602 00 BRNO

m. +420 602 462 127
e. eichlerova@ea-architekti.cz
w. www.ea-architekti.cz

autor návrhu: Ing. arch. Eva Eichlerová
Ing. arch. Zdeněk Eichler
Ing. arch. Michaela Korcová
Ing. arch. Mária Nováková

spolupráce: paré číslo

část: SO 02 Komunikace a zpevněné plochy

zpracovatel části: SIPROS, s.r.o.
Rašelinová 4
628 00 Brno

m. +420 603 572 286
e. _sipros@email.czxxx

zodp. projektant: Ing. Tomáš Čapek

vypracoval: Ing. Tomáš Čapek

název výkresu: číslo zakázky: 6-2025
datum: 09/2025
formát: 6x44
měřítka: 1:500/100
číslo výkresu: 003