
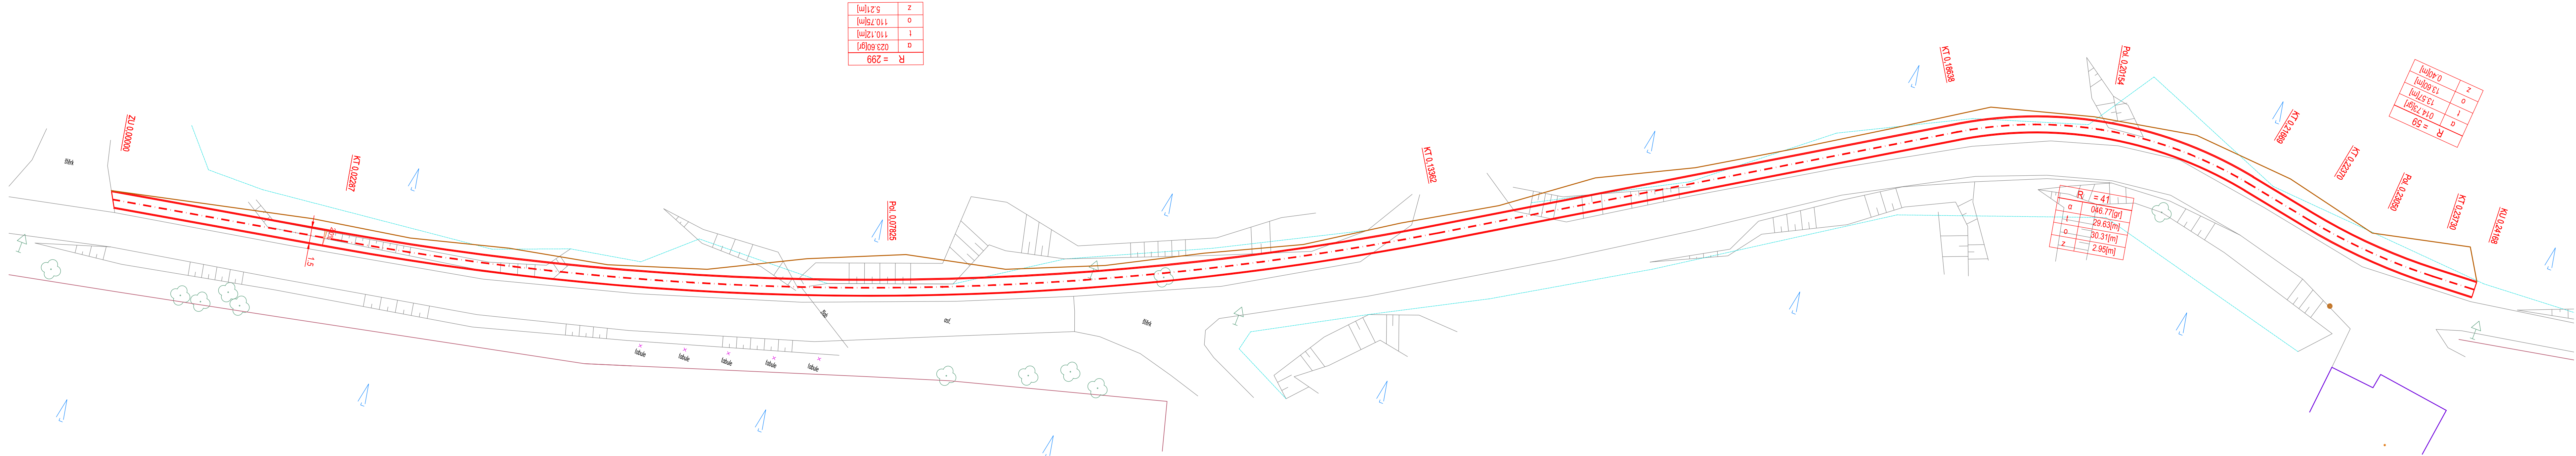


VYTYČOVACÍ SITUACE  
M 1:250

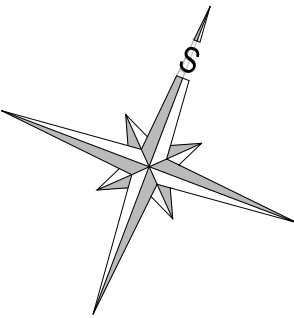

SEZNAM SOUŘADNIC		
Číslo bodu	- X -	- Y -
ZU - 0.000 00	-589262.8544	-1128213.8806
KT 0.022 87	-589240.3714	-1128209.6833
Pol. 0.078 25	-589187.1876	-1128194.5491
KT 0.133 62	-589137.7039	-1128169.8725
KT 0.186 38	-589092.8692	-1128142.0581
Pol. 0.201 54	-589078.8288	-1128136.5868
KT 0.216 69	-589063.7602	-1128136.5232
KT 0.223 70	-589056.8594	-1128137.7751
Pol. 0.230 50	-589050.1146	-1128138.5994
KT 0.237 30	-589043.3198	-1128138.6393
KU 0.241 68	-589038.9449	-1128138.4117

<div><div>JN</div><div>Josef Novák projekce dopravních staveb J. Haška 6, Letovice 679 61, tel.: 776 754 849 email : novkjosef30@gmail.com</div></div> <div>ICO:03123154</div>		AUTORIZOVÁNO	ČÍSLO PARÉ
ODPOVĚDNÝ PROJEKTANT	VYPRACOVAL		
JOSEF NOVÁK	JOSEF NOVÁK		
INVESTOR: Město Boskovice, Masarykovo náměstí 4/2, Boskovice 680 18			
Novostavba lesní stezky pro pěší podél Westernparku		STUPEŇ PD	PDPS
Boskovice - Doubravy		ZAKÁZKA	15N/17
p.č. 6874/1, 7162/1, k.ú. Boskovice		FORMÁT	6 A4
NÁZEV VÝKRESU		DATUM	03/2017
VYTYČOVACÍ SITUACE		MĚŘITKO	ČÍSLO PŘÍLOHY
		1:250	C.7.