
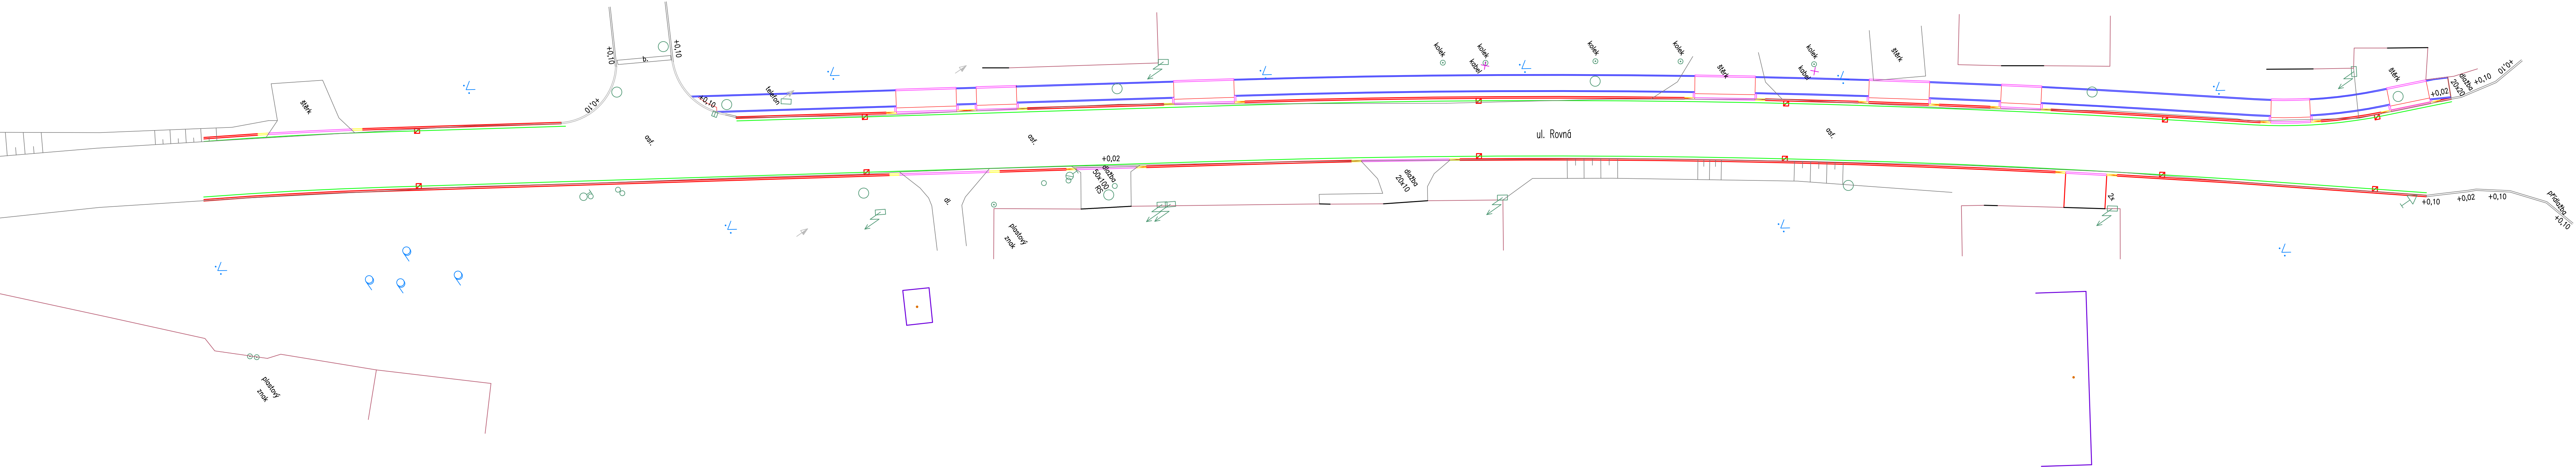


SITUACE OBRUBNÍKŮ
M 1:250

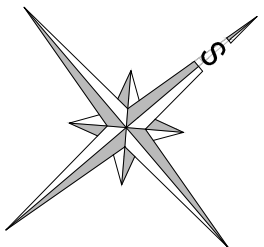

VÝPIS OBRUBNÍKŮ MÍSTNÍ KOMUNIKACE				
OZNAČENÍ	POPIS	POČET KS	HMOTNOST KG	CELKOVÁ HMOTNOST KG
	OBRUBNÍK SILNIČNÍ ABO 1000/150/250	340	80	27 200
	OBRUBNÍK NÁJEZDOVÝ ABO 1000/150/150	78	48	3 744
	OBRUBNÍK PŘECHODOVÝ ABO 1000/150/150	13 L 13 P	64	1 664
	SILNIČNÍ PŘÍDLAŽBA VYSOKÁ ABO 500/250/100	896		

VÝPIS OBRUBNÍKŮ CHODNÍK				
OZNAČENÍ	POPIS	POČET KS	HMOTNOST KG	CELKOVÁ HMOTNOST KG
	OBRUBNÍK NÁJEZDOVÝ ABO 1000/150/150	50	48	2 400
	OBRUBNÍK CHODNIKOVÝ ABO 1000/100/250	280	60	16 800

SOUŘADNICOVÝ SYSTÉM S-JTSK
VÝŠKOVÝ SYSTÉM Bpv

<div><div>JN</div><div>Josef Novák projekce dopravních staveb J. Haška 6, Letovice 679 61, tel.: 776 754 849 email : novkjosef30@gmail.com</div></div> <div>ICO:03123154</div>		AUTORIZOVÁNO	ČÍSLO PARÉ
ODPOVĚDNÝ PROJEKTANT	VYPRACOVAL		
JOSEF NOVÁK	JOSEF NOVÁK		
INVESTOR: Město Boskovice, Masarykovo nám. 4/2, 680 18 Boskovice			
Novostavba chodníku a rekonstrukce místní komunikace ul. Rovná, Boskovice p.č. 3380/3, 3380/1, 7050/1, 3400/1, k.ú. Boskovice		STUPEŇ PD	DSP, PDPS
		ZAKÁZKA	01N/18
		FORMÁT	6 A4
		DATUM	08/2017
SITUACE OBRUBNÍKŮ		MĚŘÍTKO	ČÍSLO PŘÍLOHY
		1:250	C.7.