


PODÉLNÝ PROFIL

MÉRÍTKO DÉLEK 1 : 1000
MÉRÍTKO VÝŠEK 1 : 100

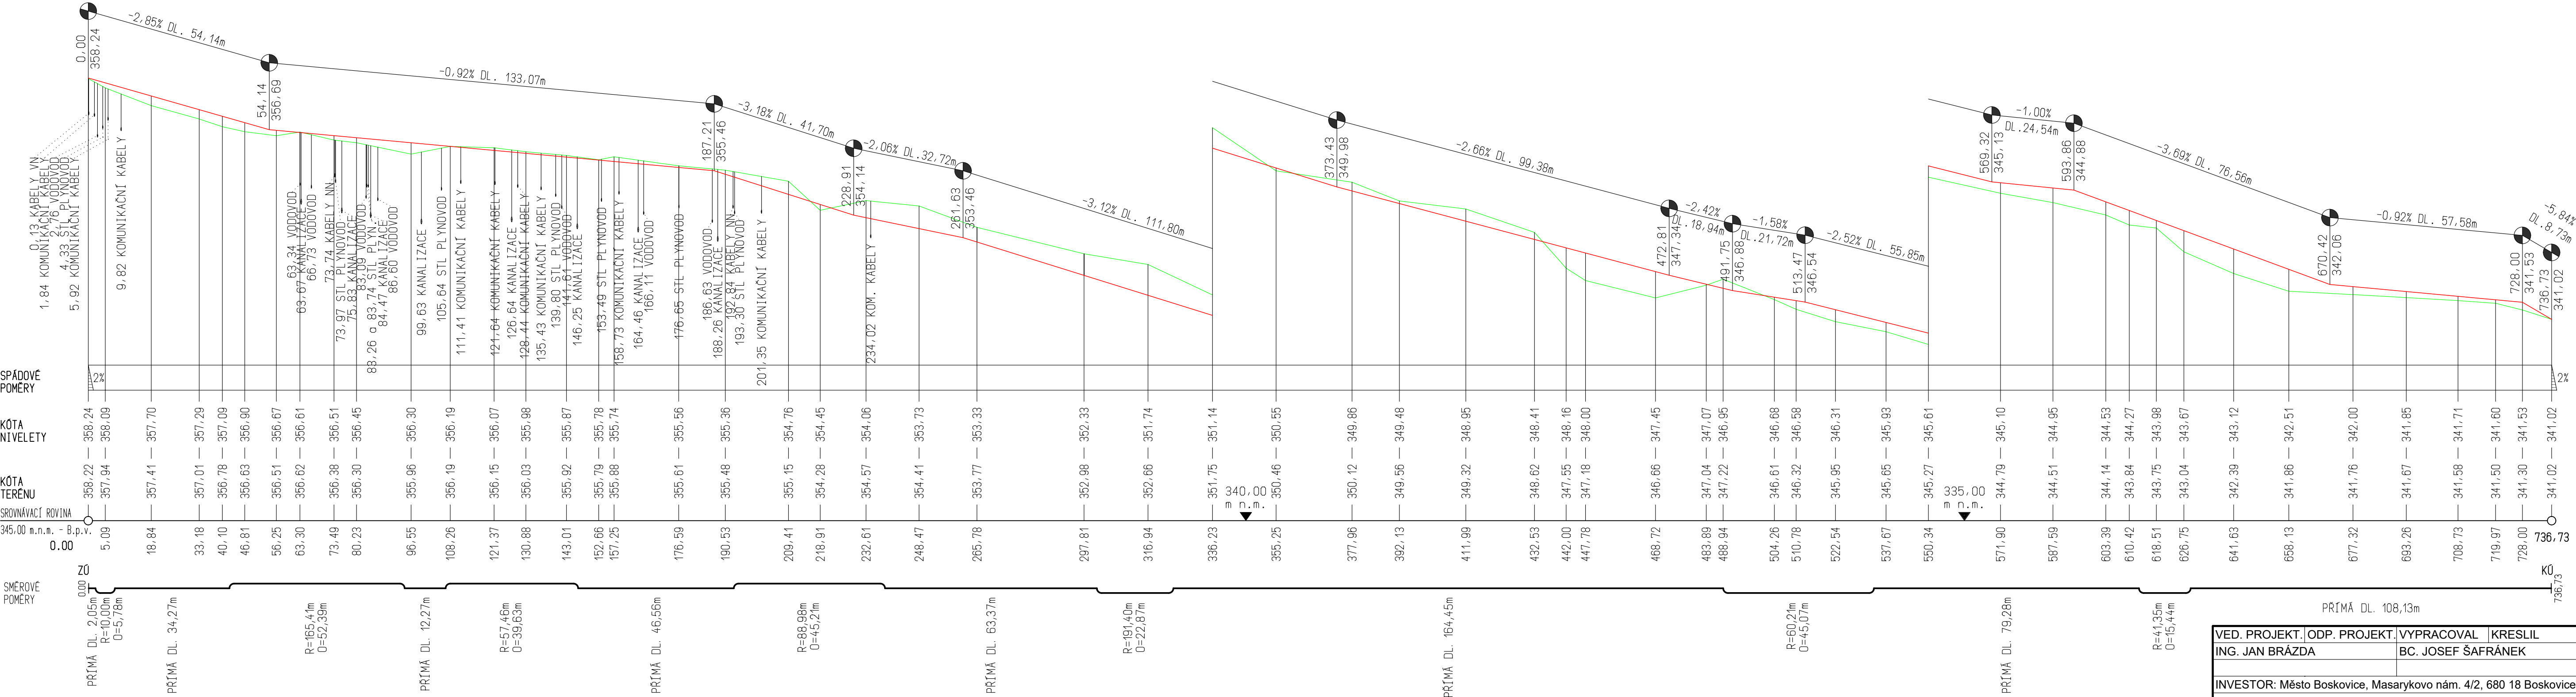

VED. PROJEKT.	ODP. PROJEKT.	VYPRACOVAL	KRESLIL
ING. JAN BRÁZDA		BC. JOSEF ŠAFRÁNEK	
INVESTOR: Město Boskovice, Masarykovo nám. 4/2, 680 18 Boskovice			
CHODNÍK PILSKÉ ÚDOLÍ BOSKOVICE (PODHRADÍ)			
PODÉLNÝ PROFIL			
MÉRÍTKO	PRÍLOHA		
1:1000/100	C.2		

STUPEŇ PD	DSP
FORMÁT	4 A4
DATUM	7/2017
ZAKÁZKA	23/16-Ša

BESTIA
BESTA - ING. BRÁZDA s. r. o.
projektování a inženýrská činnost
Smetanova 299/4, Blansko 678 01
tel.: 516 412 036 fax: 516 417 132