




#### IV. ETAPA

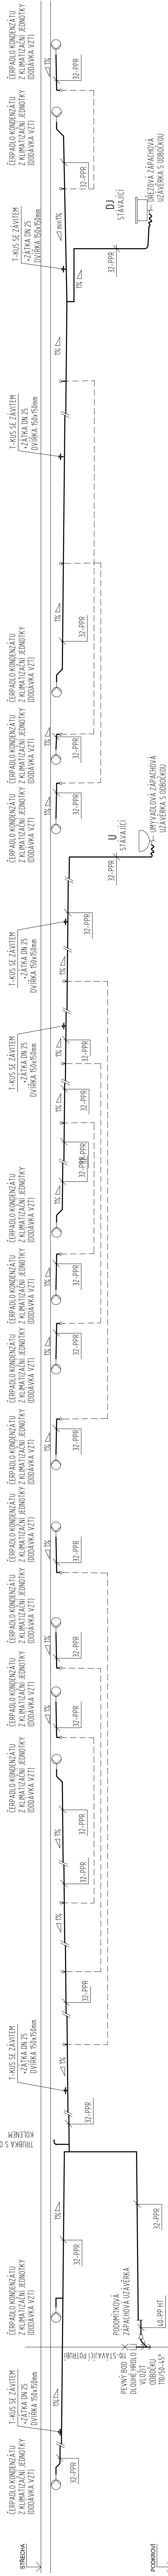


### III. ETAPA

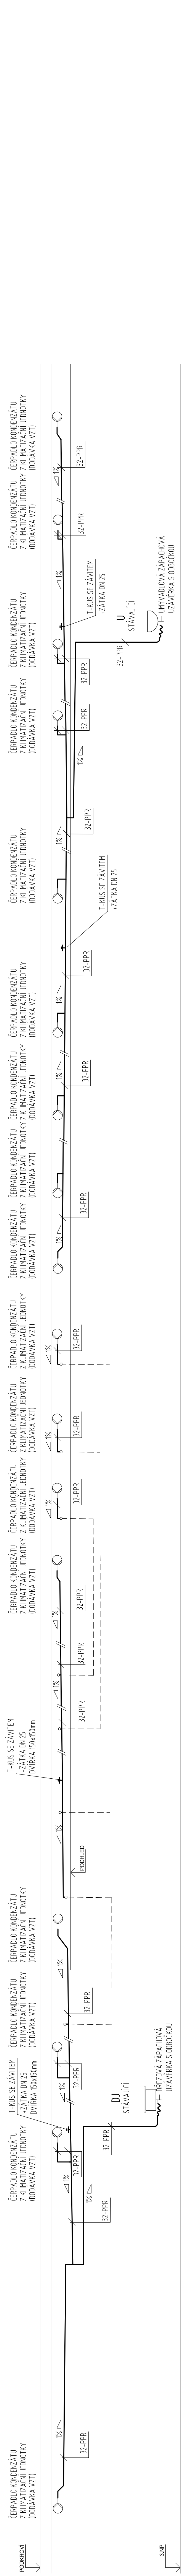



## II. ETAPA

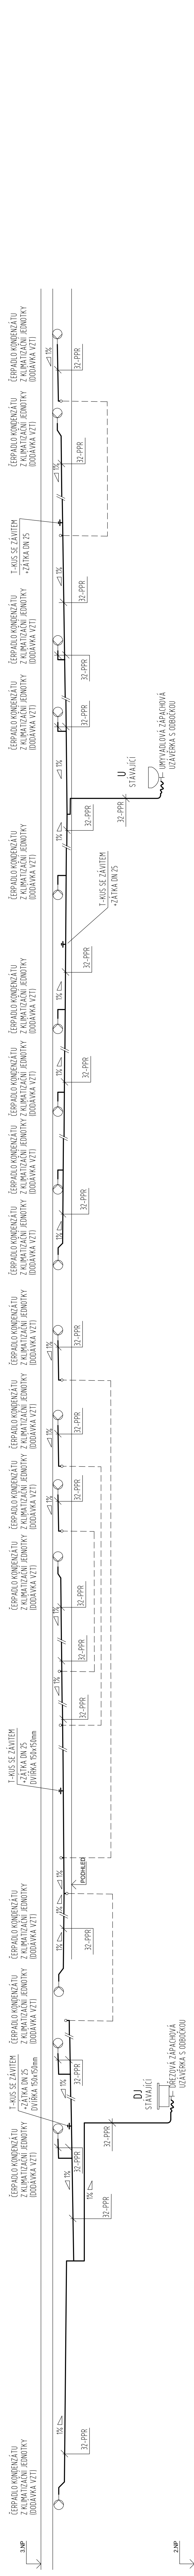

## I. ETAPA

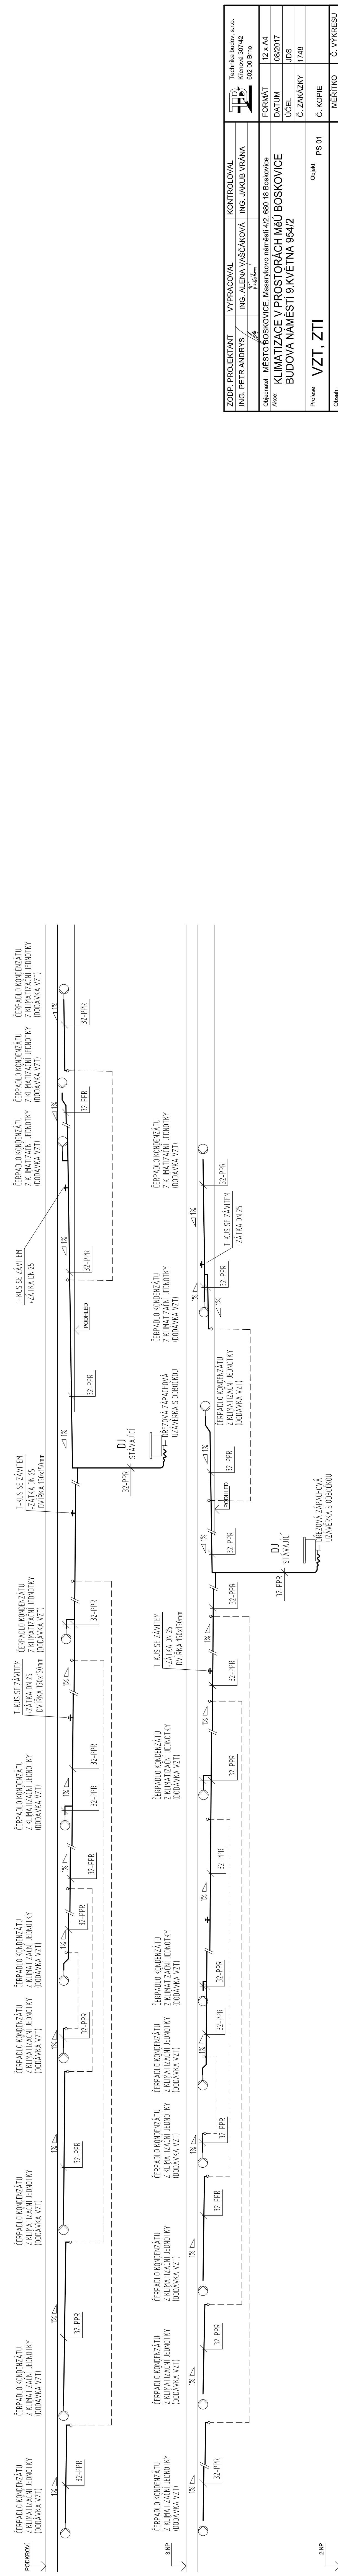

 		Technická budova, 8. s.č. Klementův 307/42 602 00 Brno	
ZODP. PROJEKTANT ING. PETR ANDRÁŠ	VYPRACOVAL ING. ALENA VASČÁKOVÁ	KONTROLOVAL ING. JAKUB VRANA	
Objednatel: MĚSTO BOSKOVICE, Masarykovy náměstí 42, 680 18 Boskovice Adresa: KLIMATIZACE V PROSTORÁCH MĚJ BOSKOVICE BUDOVA NÁMĚSTÍ 9 KVĚTNA 954/2	Datum: 08/2017 Č. ZAKÁZKY: 1748	FORMÁT: 12 x A4 DATUM: 08/2017 ÚČEL: JDS	Tiskárna: 002 00 Brno
Projektant: VZT, ZTI	Objekt: PS 01	Č. KOPIE	Č. VÝPISU
Objednatel:	MĚSTO	KONTROLA	1:50
KANALIZACE - ŘEZY			D20101-0107