


LEGENDA ZNAČENÍ

1.1 Plynové kondenzační tepelné čerpadlo vzduch-voda, výstupní teplotou do 55°C,  
jím. tepelný výkon (17/MW) 38,3 kW, vč. oběhového čerpadla, venkovní provedení celkem 10 ks

NOVÉ PLYNOVÉ ROZVODY

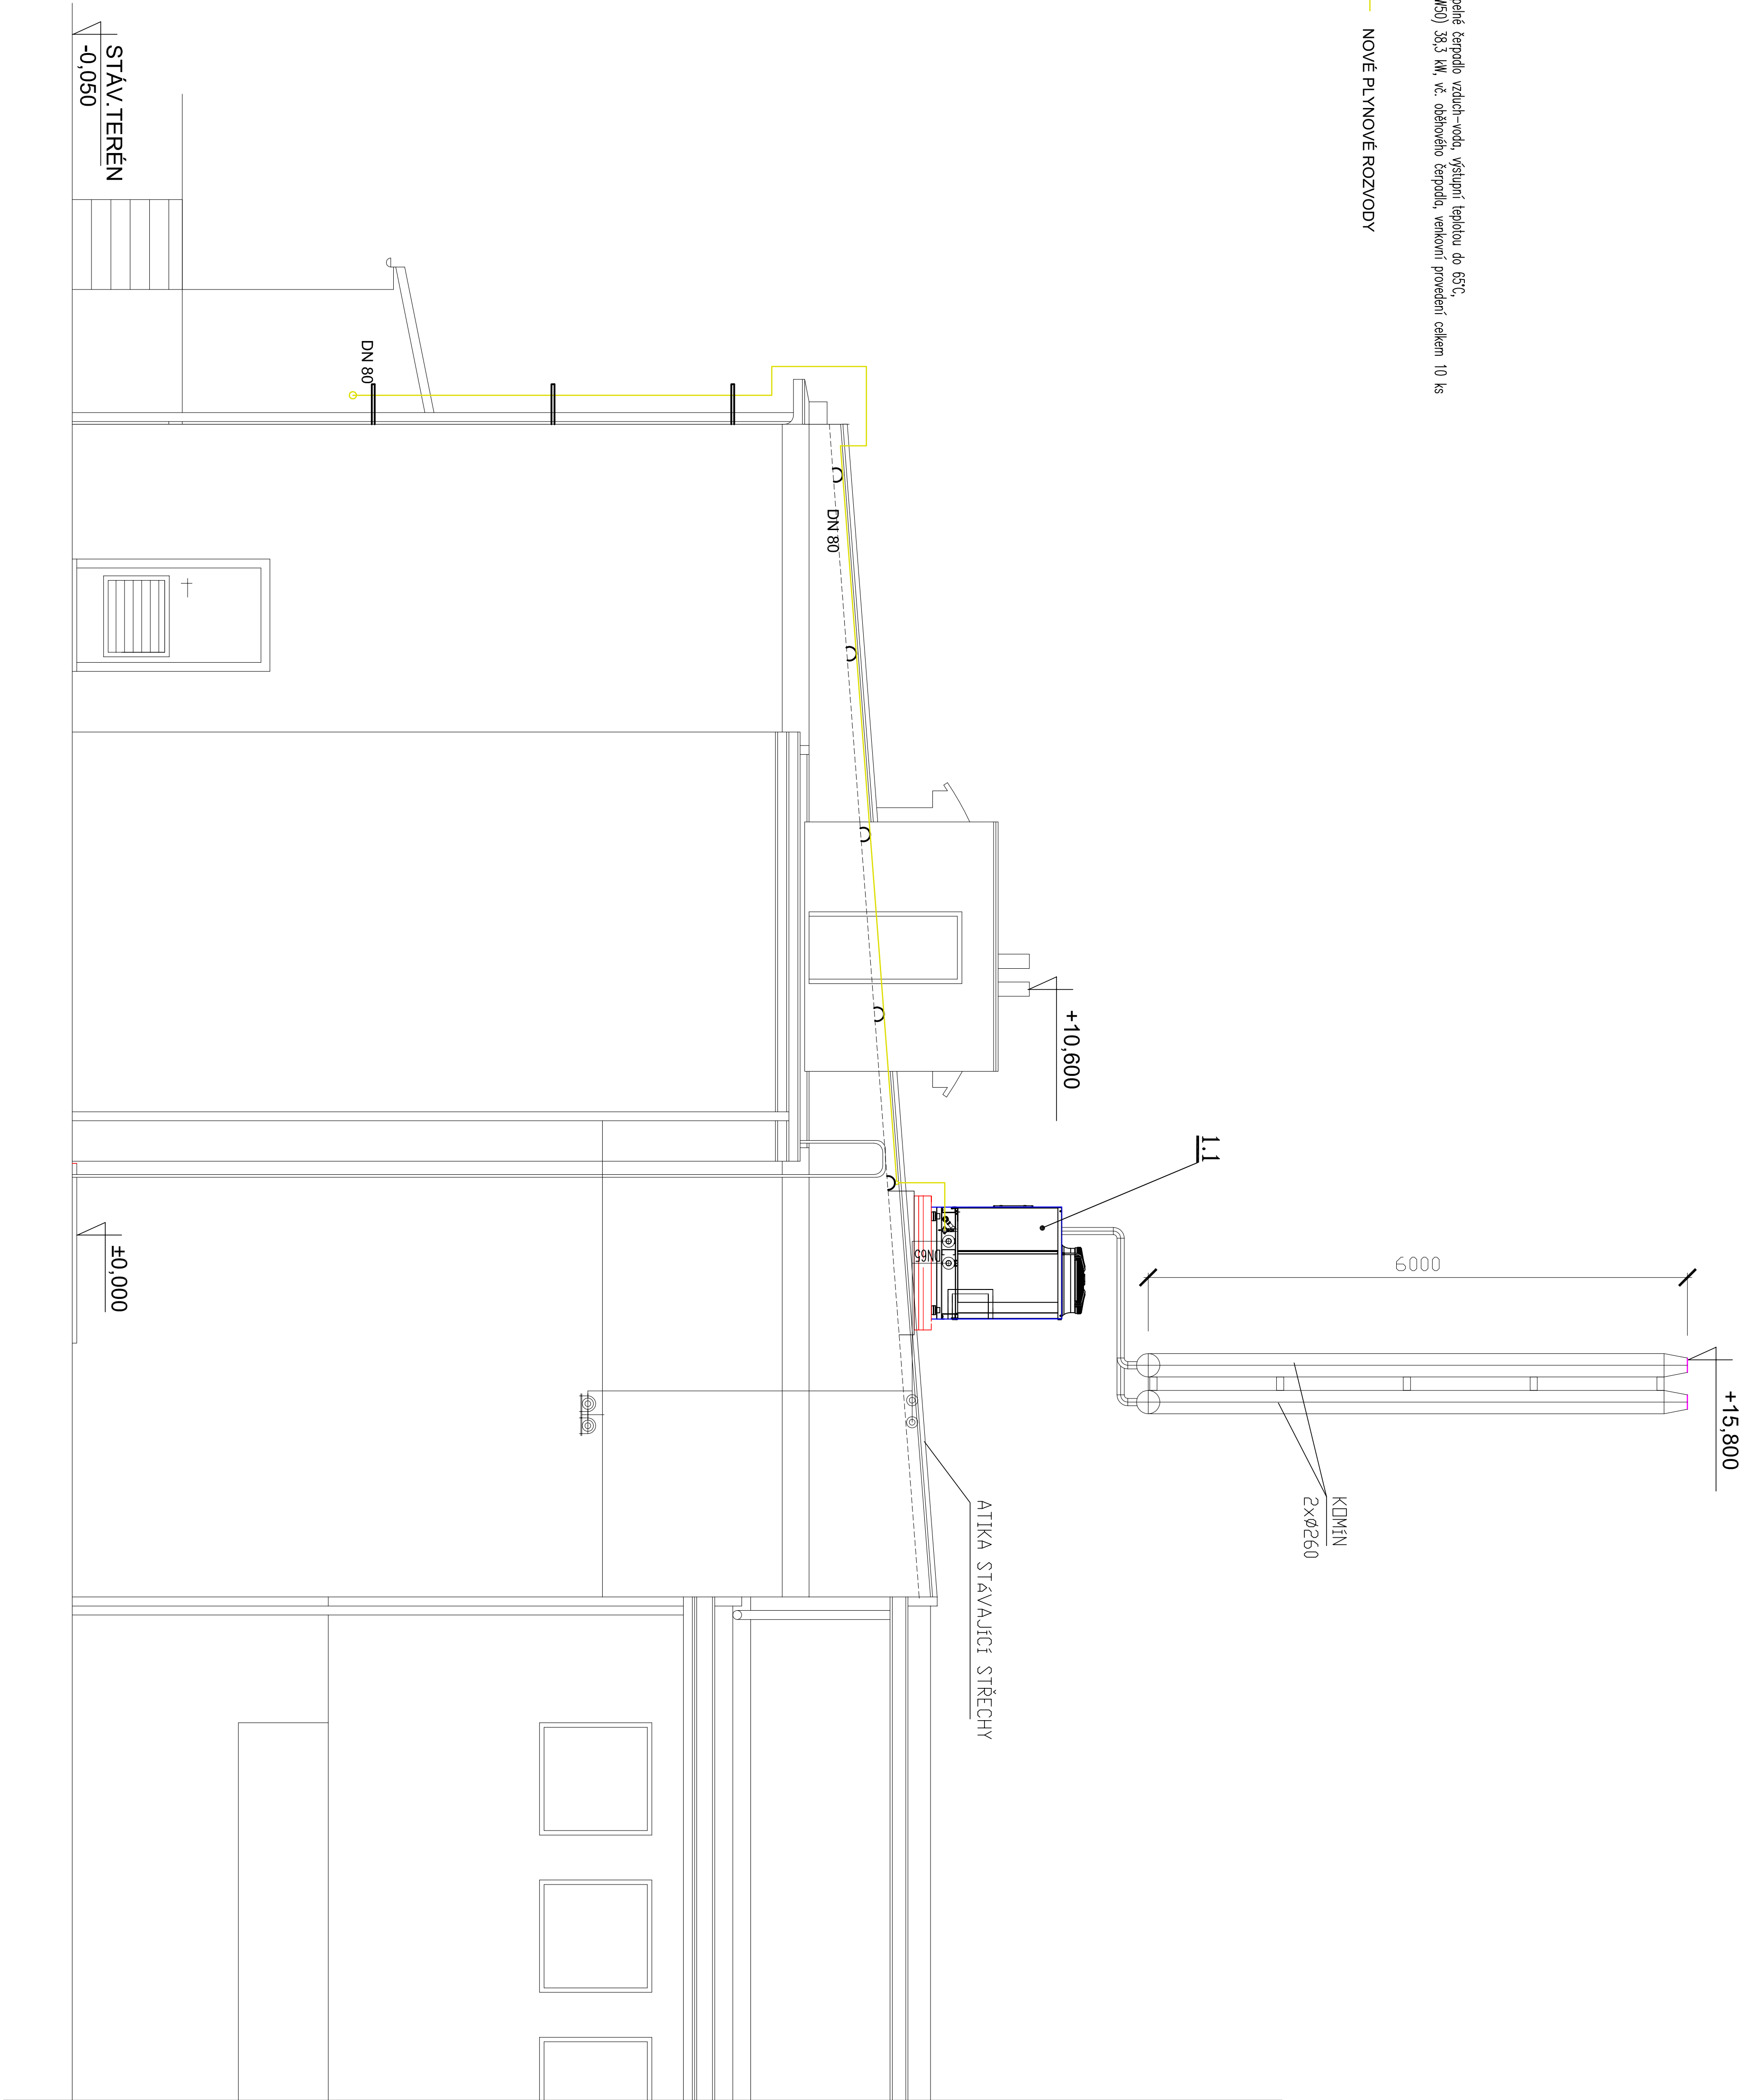

VED. PROJEKTU:	KONTROLOVAL:	KRESLIL:	MIX MAX – ENERGETIKA, s.r.o., Stefánkova 38a 612 00 Brno – Královo Pole
Ing. Štěpán Brus	Ing. Ondřej Pavlica	Mgr. Ing. Michal Vráek	
INVESTOR:	Město Boskovice Masarykovo nám. 1/2, 680 01 Boskovice		
STAVBA:		FORMÁT:	6 x A4
Boskovice Nemocnice – ZATEPLENÍ KOMPLEMENTU A VÍCEČÍLOVÉHO OBJEKTU A INST. TEP. ČERPADEL.		DATUM:	08/2014
		STUPEŇ:	DPS
		ČÍSLO ZAKÁZKY:	
NÁZEV VÝKRESU:	SO 101.3.2 ROZVOD PLYNU	MĚŘÍTKO:	ČÍSLO VÝKRESU:
	Pohled východní na TČ	1:50	3