


Situace – stávající stav

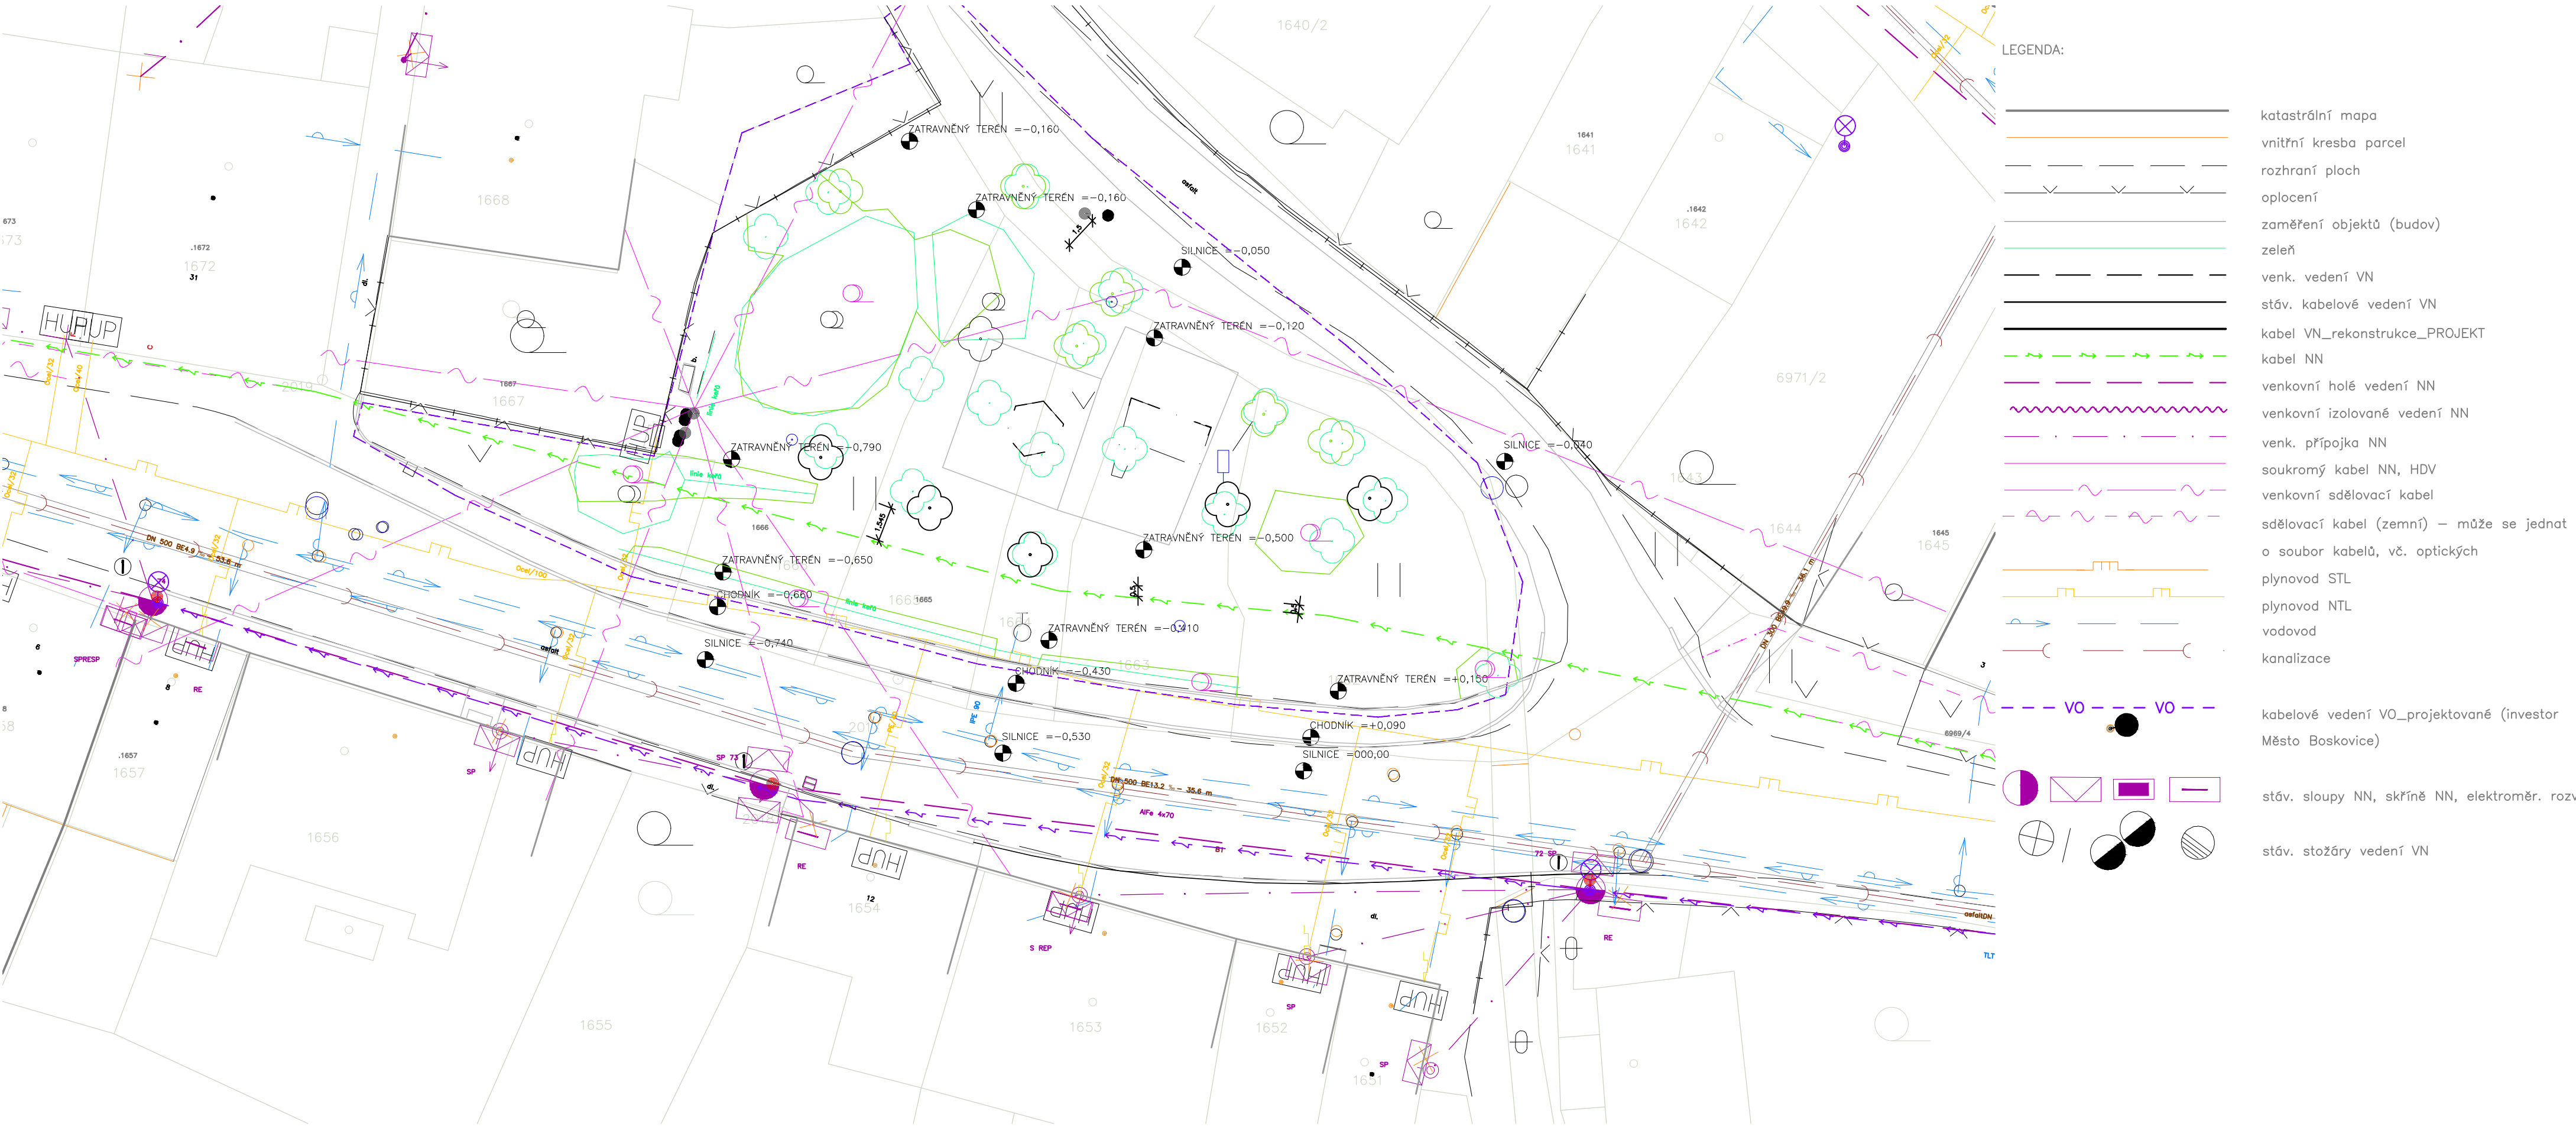

Zodpovědný projektant:	Vedoucí projektant:	Kreslil:	<div>AVATELIER</div> stavební projekce Ružové náměstí 12/2345 680 01 Boskovice iČO: 605 85 293 DIČ: CZ 7105283746 mob: 608/87 77 88	
Ing. Vít Příbyl	Ing.arch. Jan Kříž	Ing.arch. Jan Kříž		
ČKAIT-1004096			Datum:	10/2018
Investor:			Č. zakázky:	10/2018
Město Boskovice, Masarykovo nám. 4/2 , 680 01 Boskovice			Formát:	A4
Název akce:			Stupeň PD:	Dokumentace p územní souhlas
"PARČÍK BĚLSKÁ – HERNÍ PRVKY"			Měřítko:	Číslo výkresu:
STAVEBNÍ ÚPRAVY PARKU BĚLSKÁ			1:100	C.02
Kat. území: Boskovice, parc.č. 1662, 1663, 1664, 1665, 1666, 6973, 7172/5				
Situace - koordinační - vedení IS				