


PODÉLNÝ PROFIL DEŠŤOVOU KANALIZACÍ M=1:50

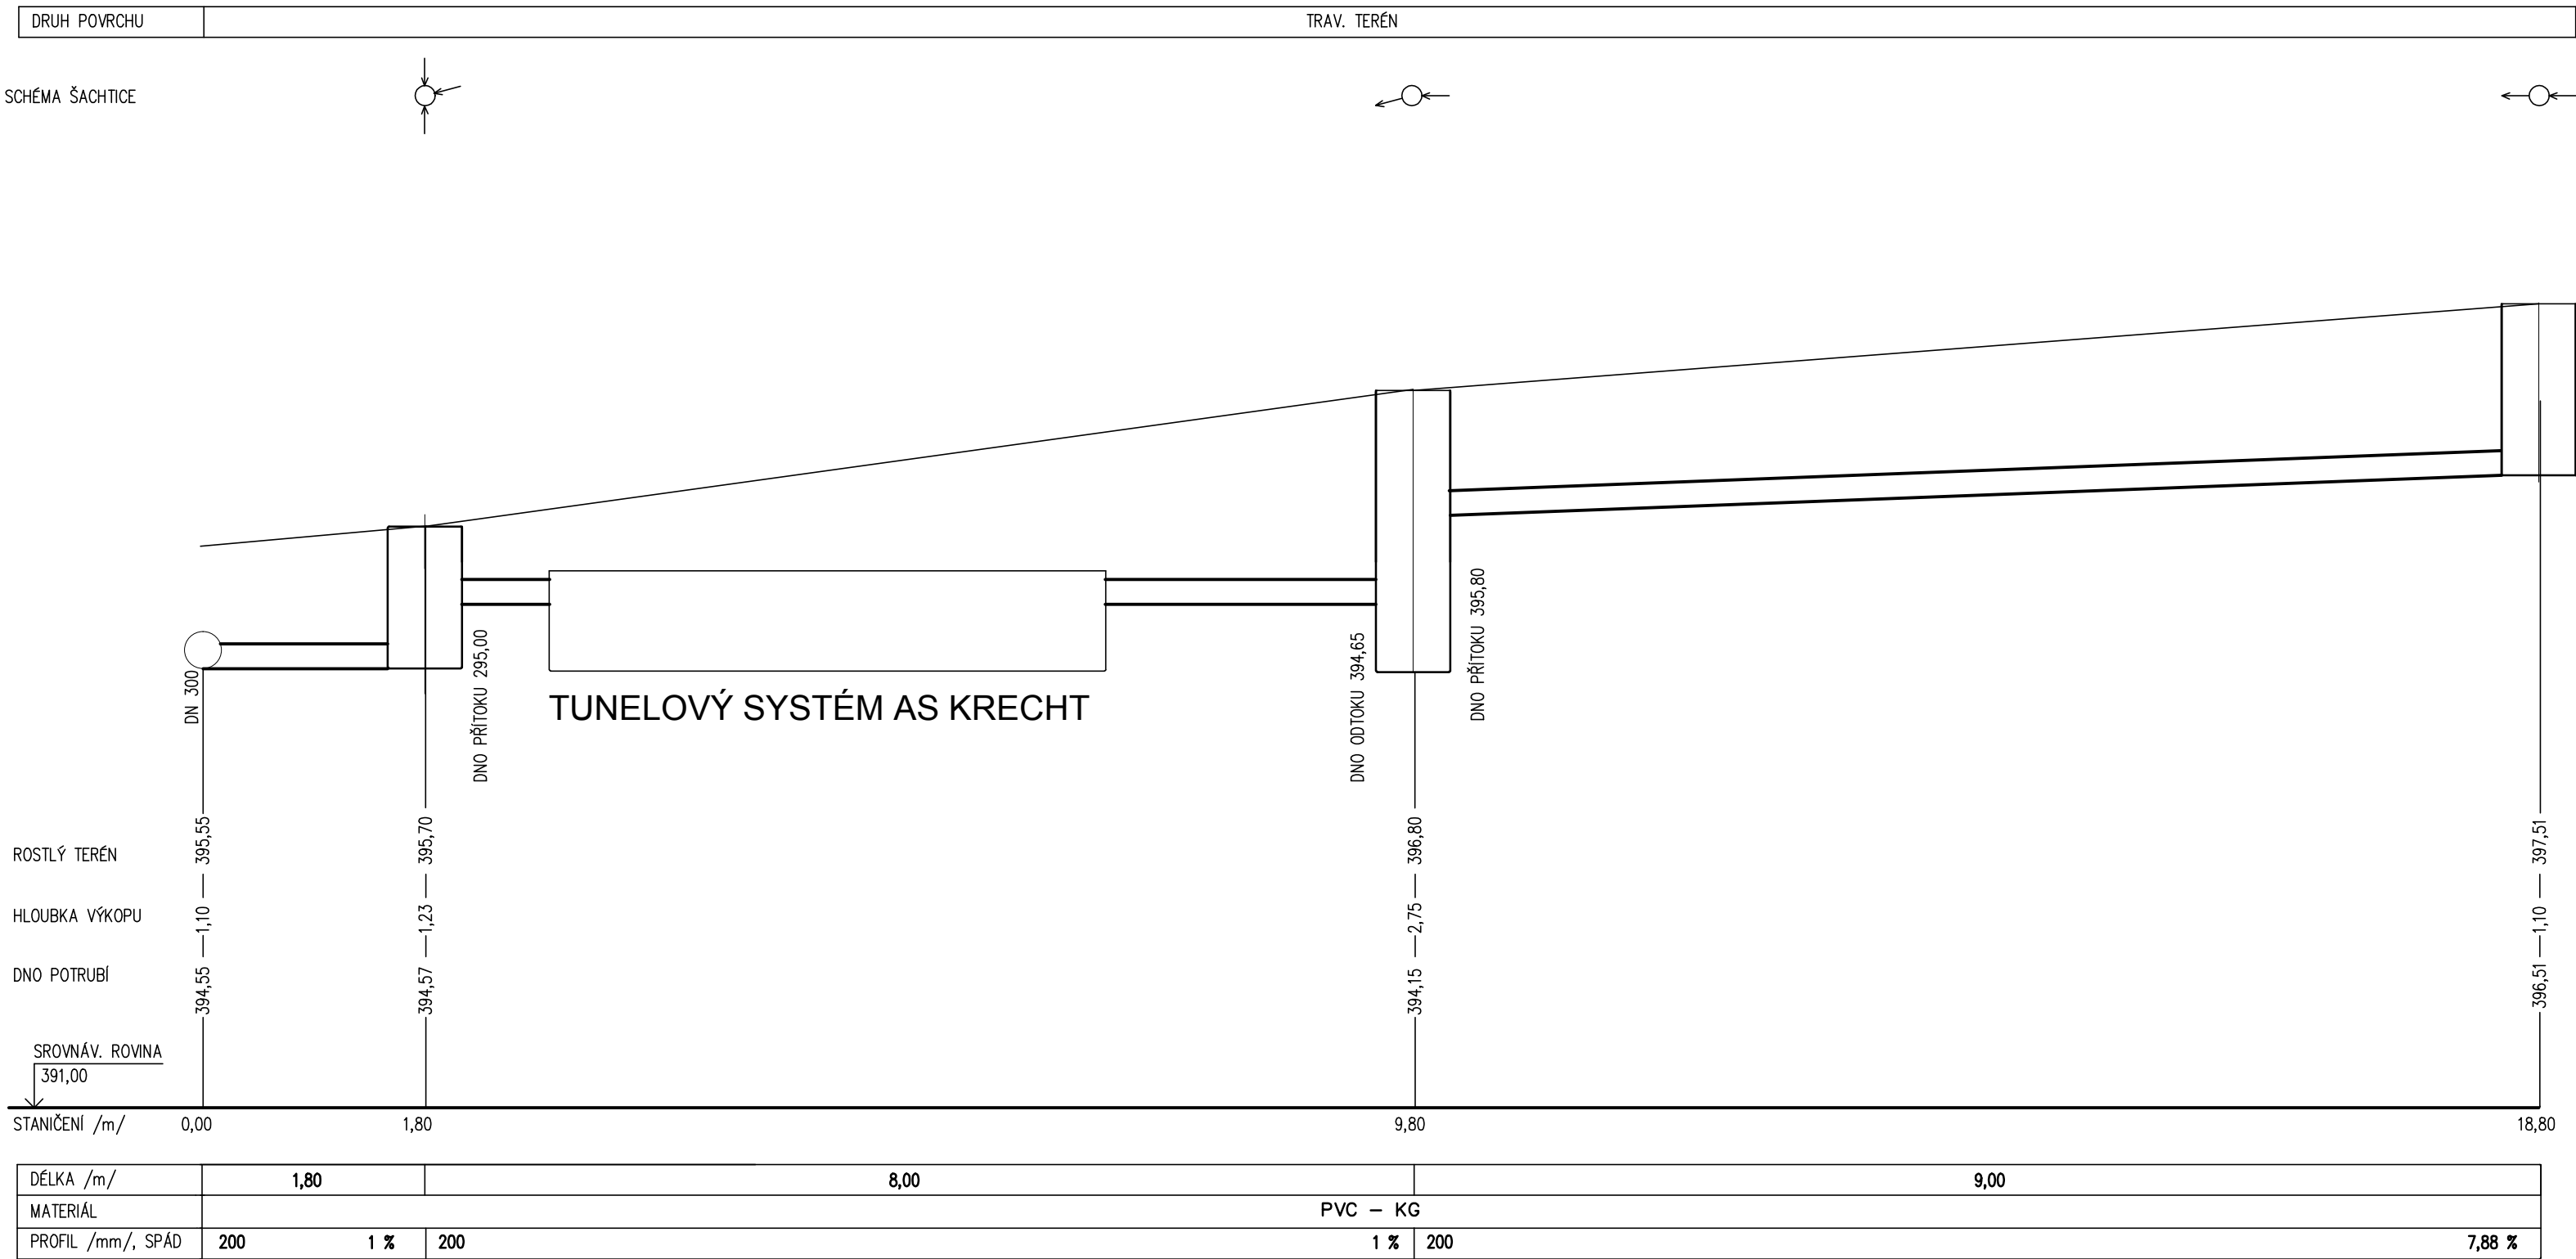


STÁV. STOKA

ŠD3

ŠD2

ŠD1

ULOŽENÍ POTRUBÍ V TERÉNU

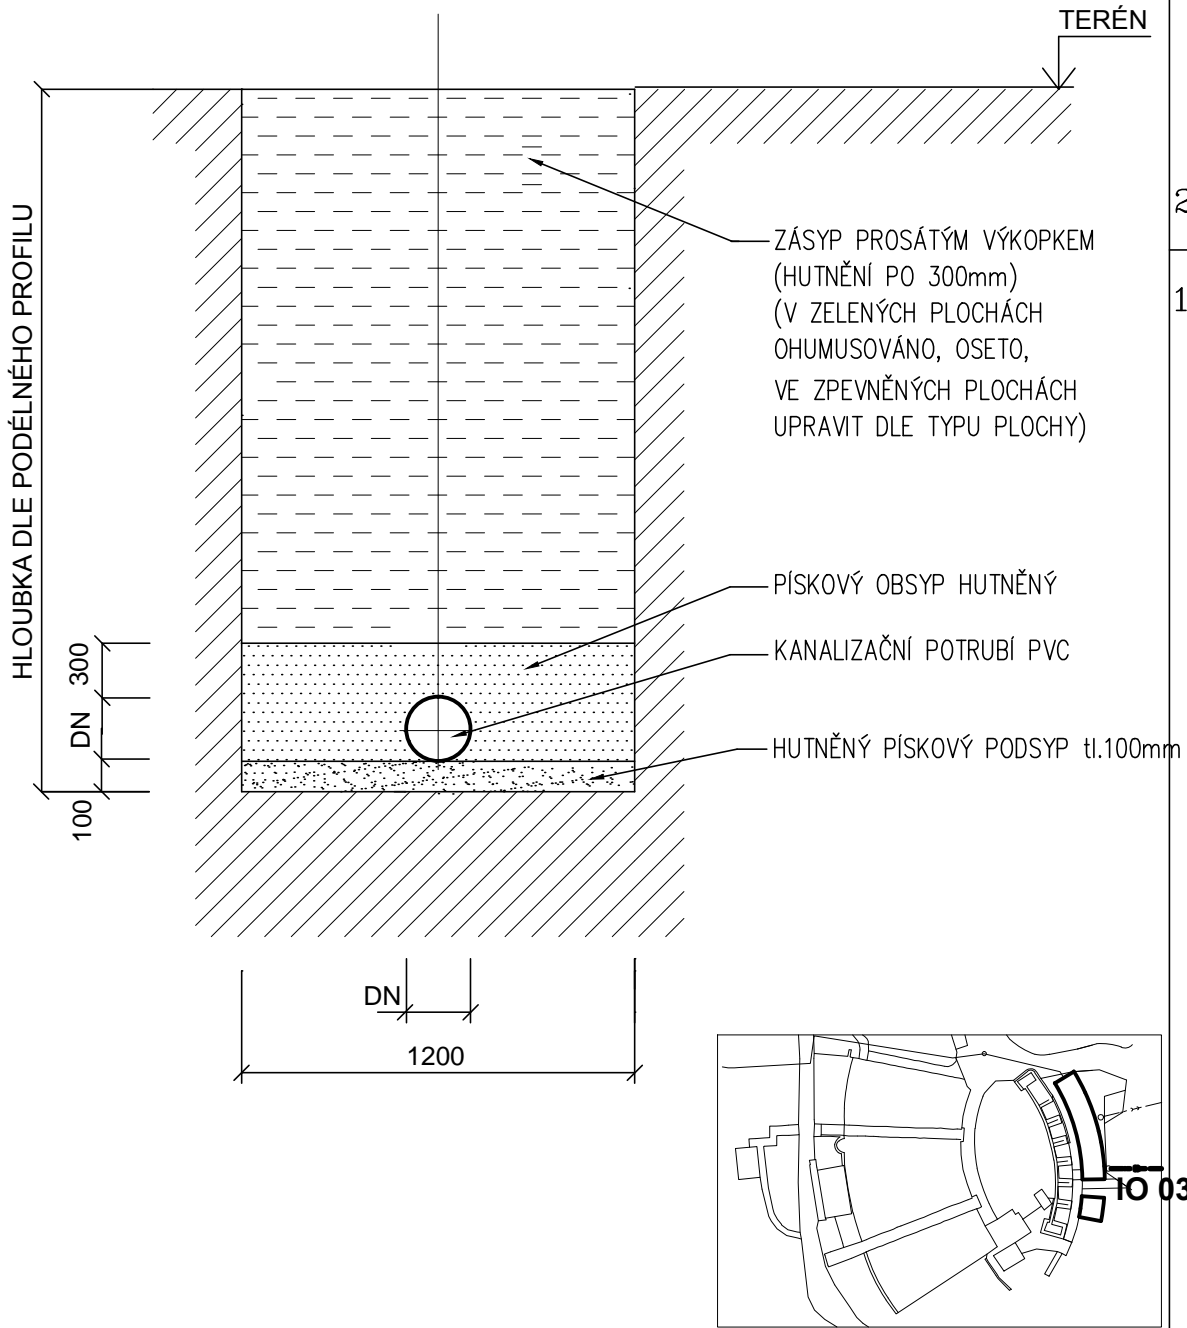

IO 03

OZNAČENÍ REVIZE	PŘEDMĚT REVIZE	DATUM REVIZE	REVIZI PROVEDL

Souřadný systém : JTSK

Výškový systém : BpV

± 0,000 = 1.NP (SO 01) = 399,92 m.n.m.

PROJEKTSTUDIO EUCZ, s.r.o. - nositel veškerých majetkových autorských práv. Obsah tohoto dokumentu, vyzobrazení a návrhy řešení na nich zobrazená požívají jako autorské dílo ochrany dle zákona č. 121/2000 Sb. (autorský zákon). Originál tohoto dokumentu, vyzobrazení a návrhy řešení na něm zobrazená (dále jen "autorské dílo") jsou majetkem: PROJEKTSTUDIO EUCZ, s.r.o. Předmětné autorské dílo ani jeho části nesmí být žádným způsobem v rozporu s ustanoveními autorského zákona a bez udělení licence ze strany nositele majetkových autorských práv či v rozporu s podmínkami takové licence užito ani poskytnuto třetí osobě.			GENERÁLNÍ PROJEKTANT (ZHOTOVITEL)	
ZODPOVĚDNÝ PROJEKTANT	MANAŽER PROJEKTU ING.ARCH. DAVID KOTEK	PROJEKTANT ING. KRISTIÁN GEBAUER	Ing. arch. David Kotek Pustkovecká 97/152 Ostravava - Poruba PSČ 708 00 IČ: 73267945	
	HLAVNÍ INŽENÝR PROJEKTU ING. ARCH. DAVID KOTEK	VYPRACOVAL ING. KRISTIÁN GEBAUER		
	ZODPOVĚDNÝ PROJEKTANT ING. PAVEL NITRA	KONTROLOVAL ING. KRISTIÁN GEBAUER		
STAVEBNÍK (OBJEDNATEL) M2sto Boskovice, Masarykovo nám. 4/2, Boskovice 680 18			ZPRACOVATEL ČÁSTI PD ING. KRISTIÁN GEBAUER PROJEKČNÍ KANCELÁŘ VODA, KANALIZACE, PLYN BALUNOVA 572/17, OSTRAVA - PETROVICE IČ: 65487798	
MÍSTO STAVBY k.ú. Boskovice - p.č. 1220/2, 1211/1, 1218/3, 1218/4, 1218/2, 1216/1; areál Letního kina Boskovice			DATUM 01_2015	
NÁZEV STAVBY (DÍLO)			ZAKÁZKA č. PS 14 138	
REKONSTRUKCE LETNÍHO KINA, BOSKOVICE			FORMÁT 6XA4	
INŽENÝRSKÝ OBJEKT (IO) IO 03 - DEŠŤOVÁ KANALIZACE A VSAK			STUPEŇ PD DPS	PARÉ
ČÁST DOKUMENTACE D.2 - DOKUMENTACE TECHNICKÝCH A TECHNOL. ZAŘÍZENÍ			MÉRÍTKO 1:50	
DOKUMENT PODÉLNÝ PROFIL, ŘEZ ULOŽENÍM			ČÍSLO DOKUMENTU D.2.03 - 103	