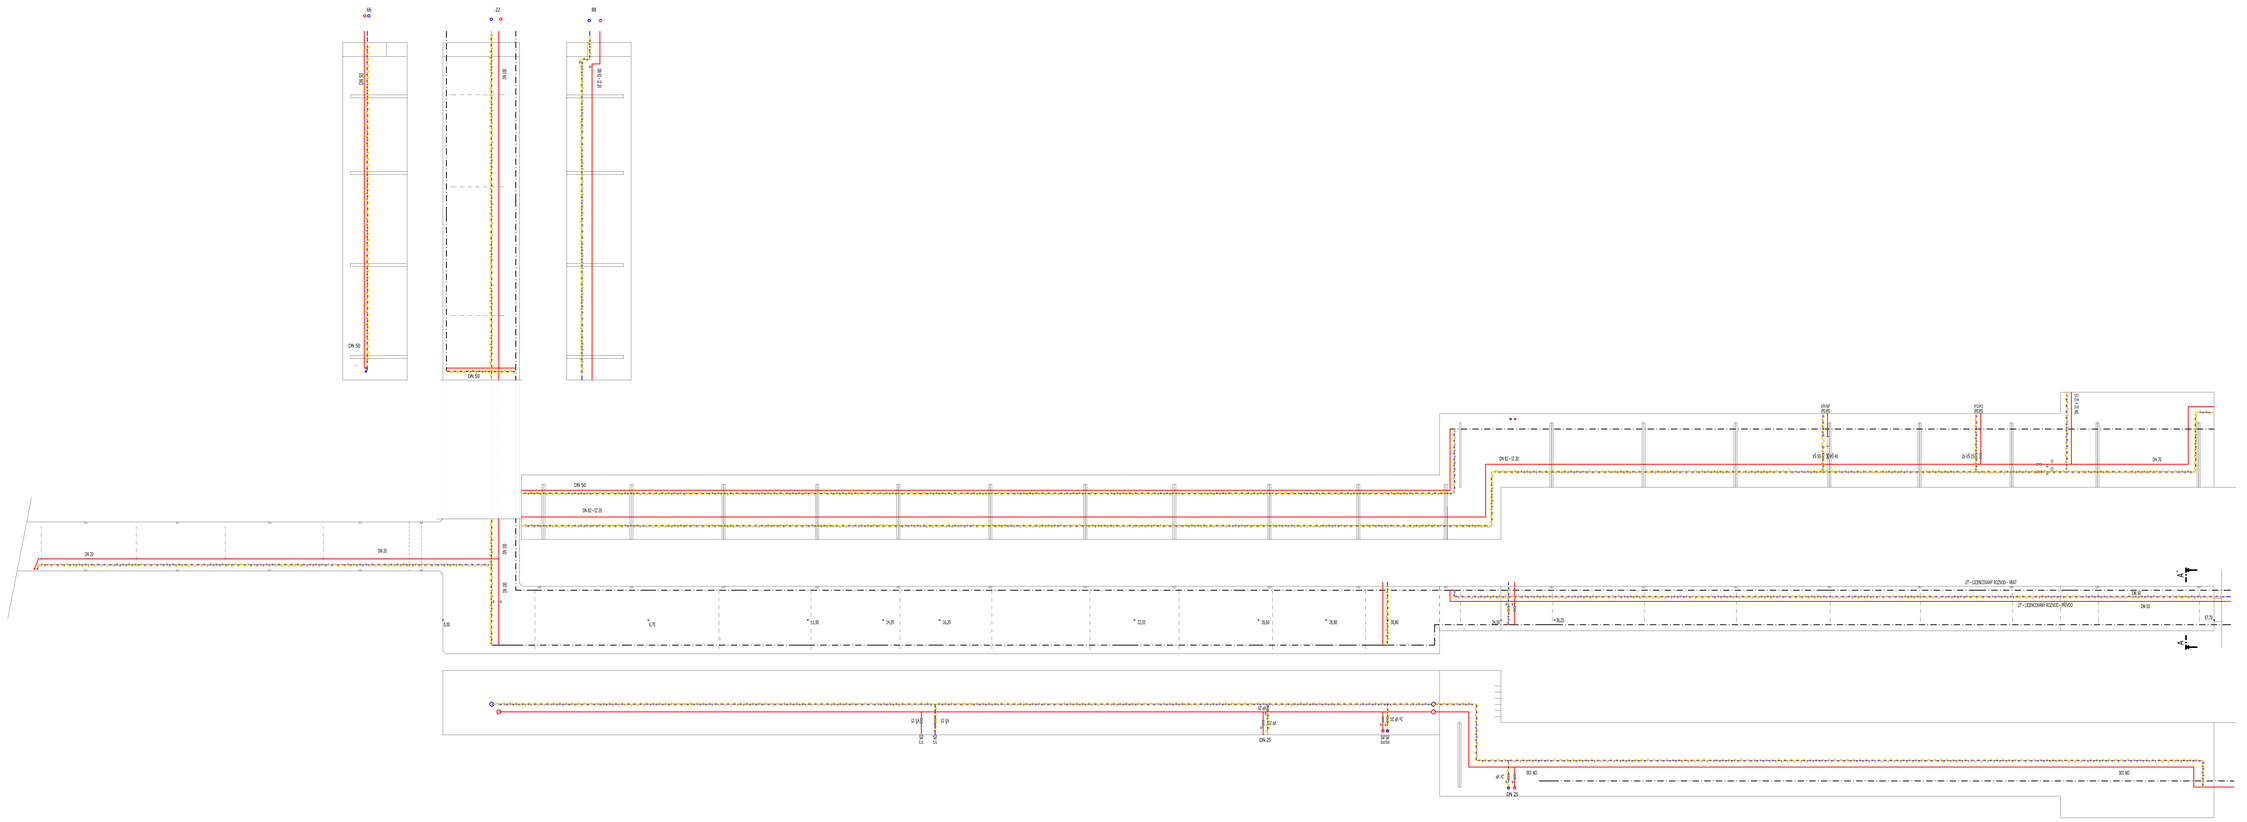
A6
22
R8
DN 50
DN 50
DN 50
DN 50
DN 32 - 22 ZI
DN 32 - 22 ZI
DN 20
DN 20
DN 25
DN 25
DN 25