



KRAJ:  
KATASTRÁLNÍ OZEMÍ:  
DRUH PŮVRCHU OZEMÍ:

JIHOMORAVSKÝ  
BOSKOVICE  
NEZPEVNĚNO

Podélný profil: STEZKA PRO PĚŠÍ M 1:250/20  
Rozsah: km 0,00000 - km 0,24168

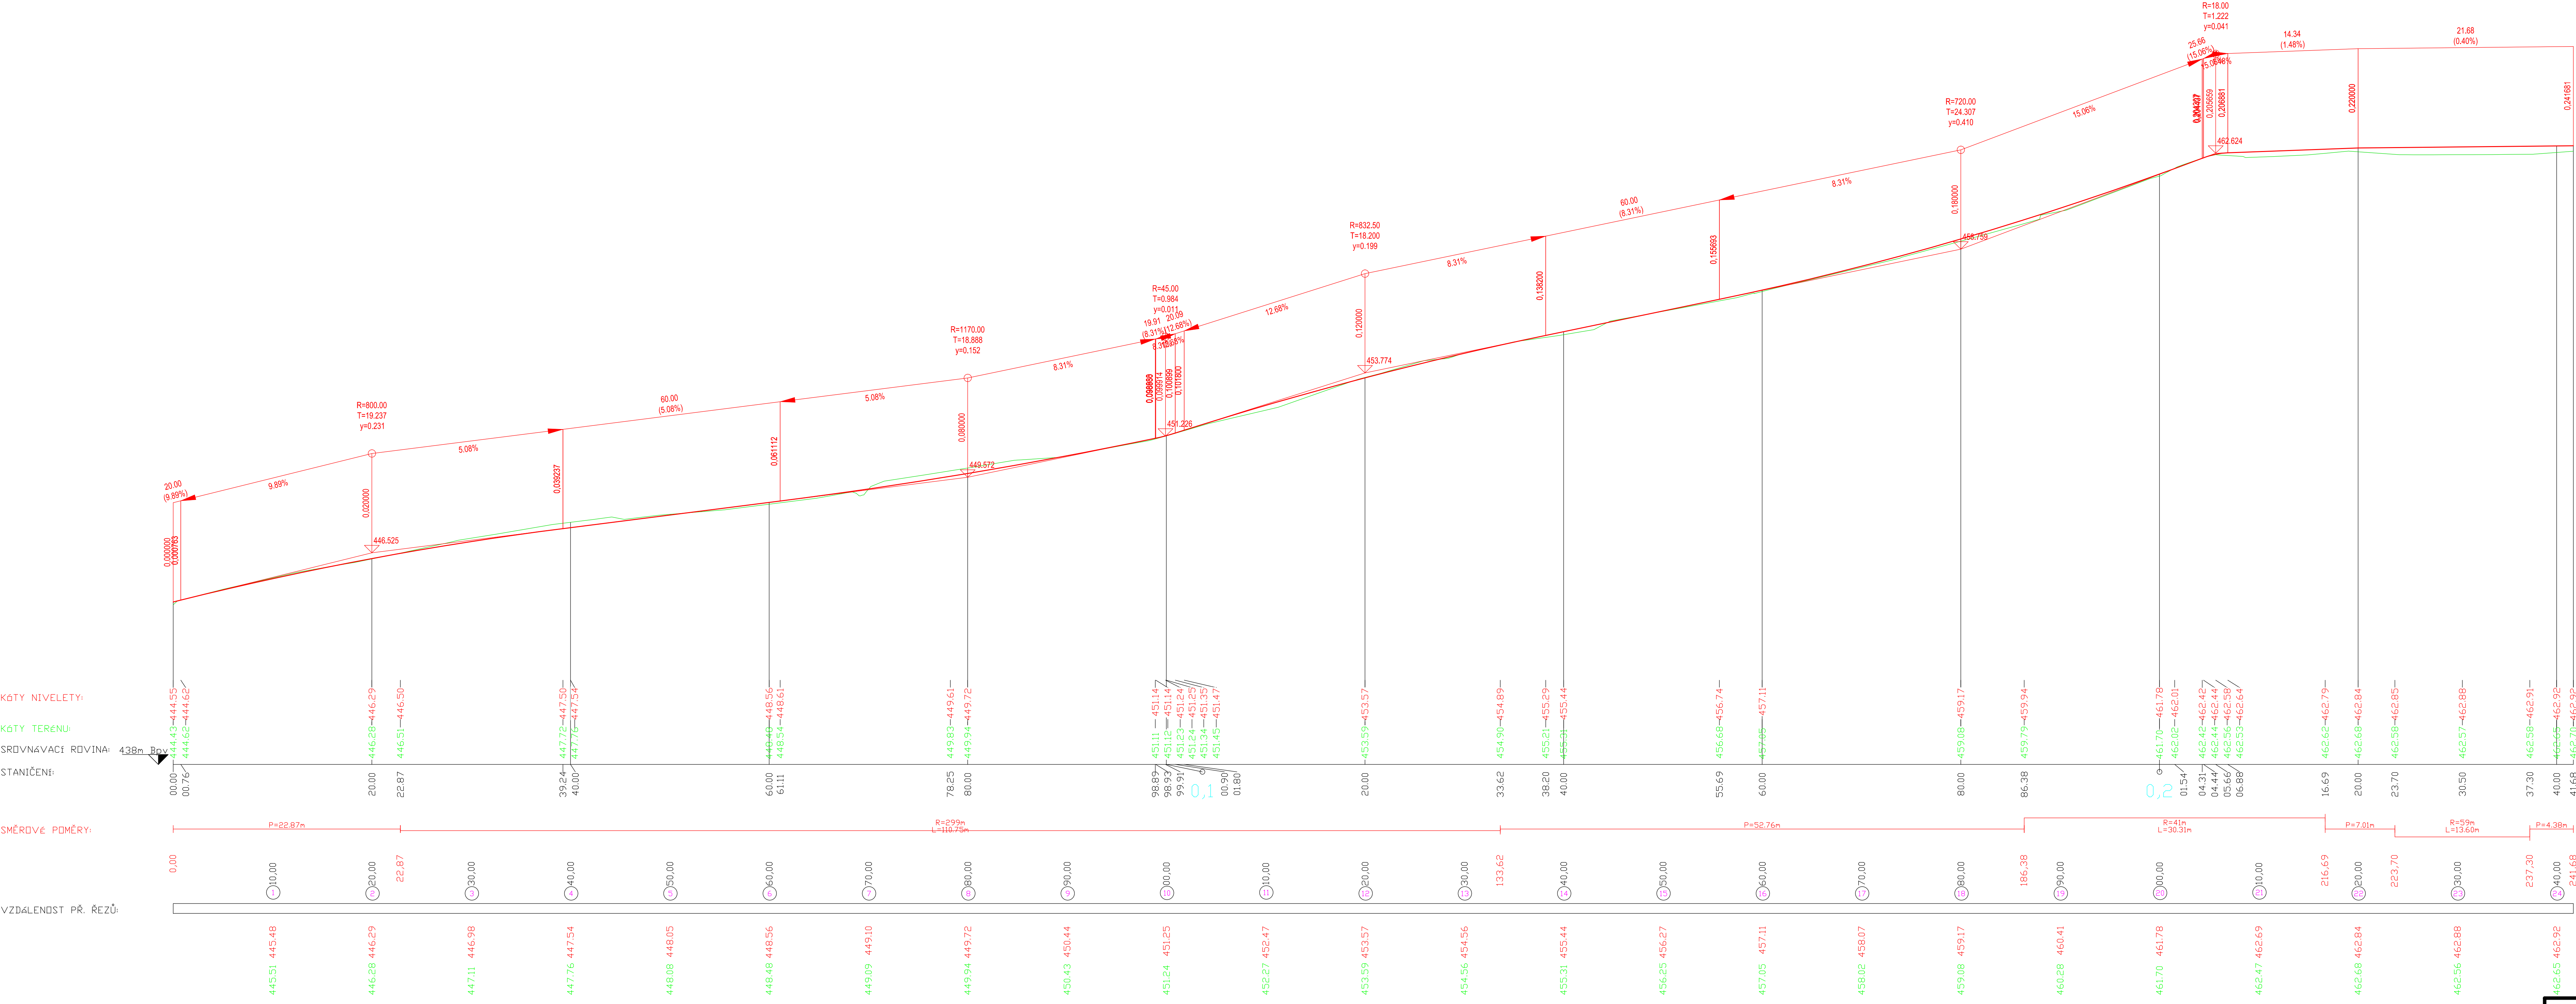

	<b>Josef Novák</b> projektce dopravních staveb I. Huška 6, Letovice 679 61, tel.: 776 754 849 email: novakjosef50@gmail.com		AUTORIZOVÁNO	ČÍSLO PARE
	ID:03123154			
	ODPOVĚDNÝ PROJEKTANT	VYPRACOVAL		
	JOSEF NOVÁK	JOSEF NOVÁK		
	INVESTOR: Město Boskovice, Masarykovo náměstí 412, Boskovice 680 18			
Novostavba lesní stezky pro pěší podél Westemparku Boskovice - Doubravy p.č. 6874/1, 7162/1, k.ú. Boskovice			STUPEŇ PD	PDPS
NÁZEV VÝKRESU			ZAKÁZKA	15N/17
PODÉLNÝ PROFIL			FORMÁT	16 A4
			DATUM	03/2017
			MĚŘÍTKO	ČÍSLO PŘÍLOHY
			1:250	C.4.