


Podélný profil: Chodník - ÚSEK 2 M 1:500/30

Rozsah: km 0,00000 - km 0,57460

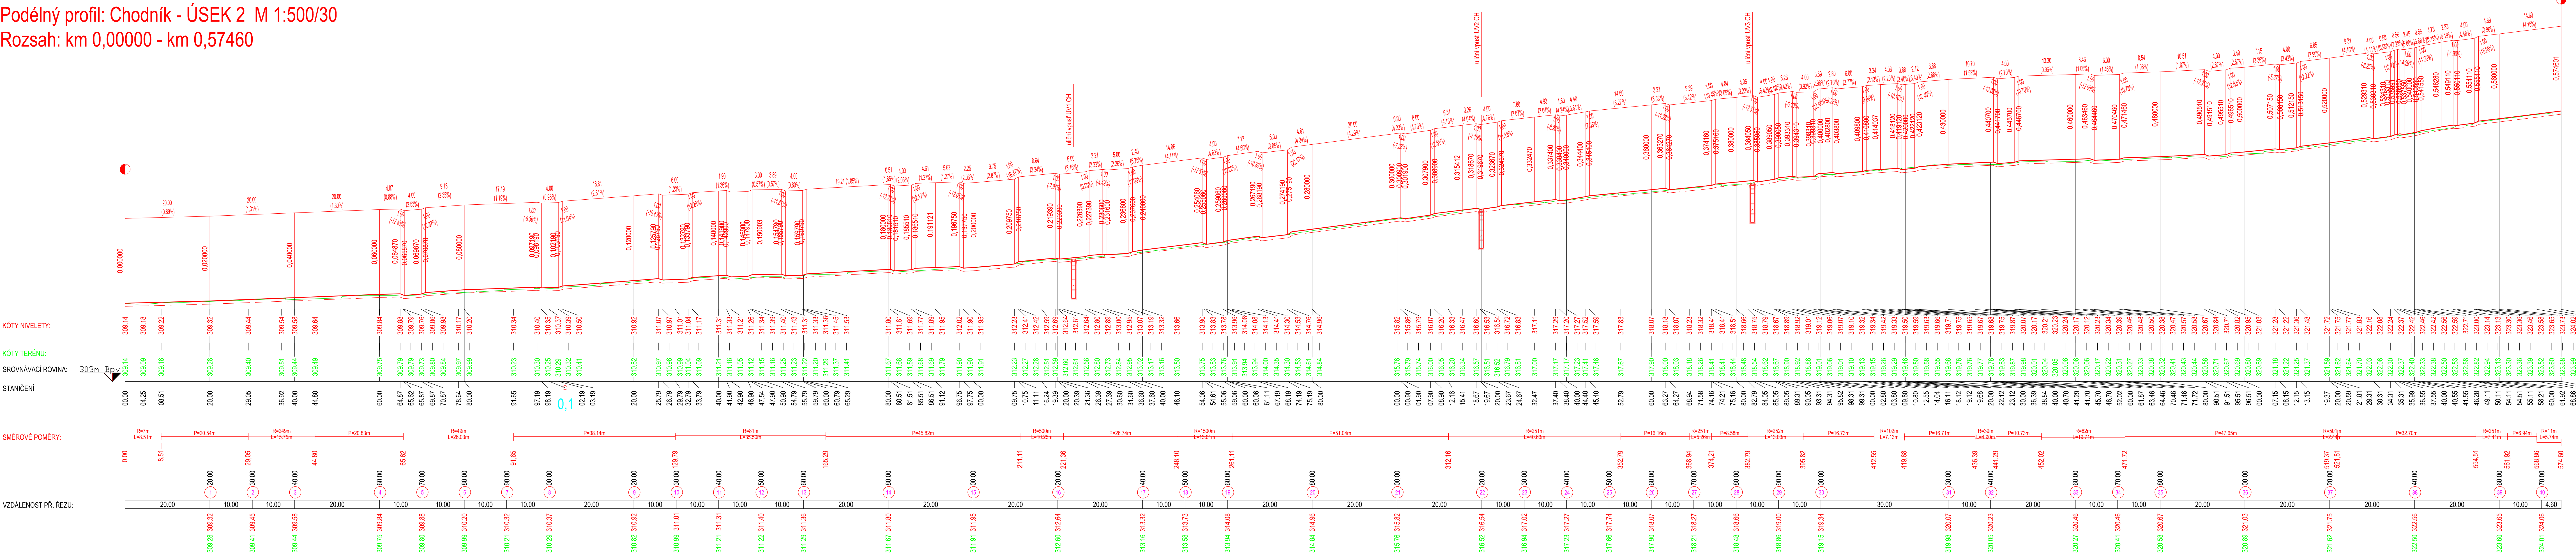

JN

Josef Novák

projekt dopravních staveb

J. Háška 6, Letovice 679 61, tel.: 776 754 849

email : novjosef30@gmail.com

ODPOVĚDNÝ PROJEKTANT

JOSEF NOVÁK

VYPRACOVAL

JOSEF NOVÁK

INVESTOR: Město Boskovice

Novostavba chodníků a rekonstrukce návsi v Mladkově u Boskovic

p.č. 231/2, 231/5, 231/7, 94/1, 219/1, 219/3, 3, 209/1, k.ú. Mladkov u Boskovic

NÁZEV VÝKRESU

PODÉLNÝ PROFIL - CHODNÍK ÚSEK 2

AUTORIZOVÁNO

STUPEŇ PD

ZAKÁZKA

FORMÁT

DATUM

MĚŘÍTKO

1:500/1:30

ČÍSLO PARÉ

DSP

03N16

8 A4

06/2016

ČÍSLO PŘÍLOHY

C.4.a.