
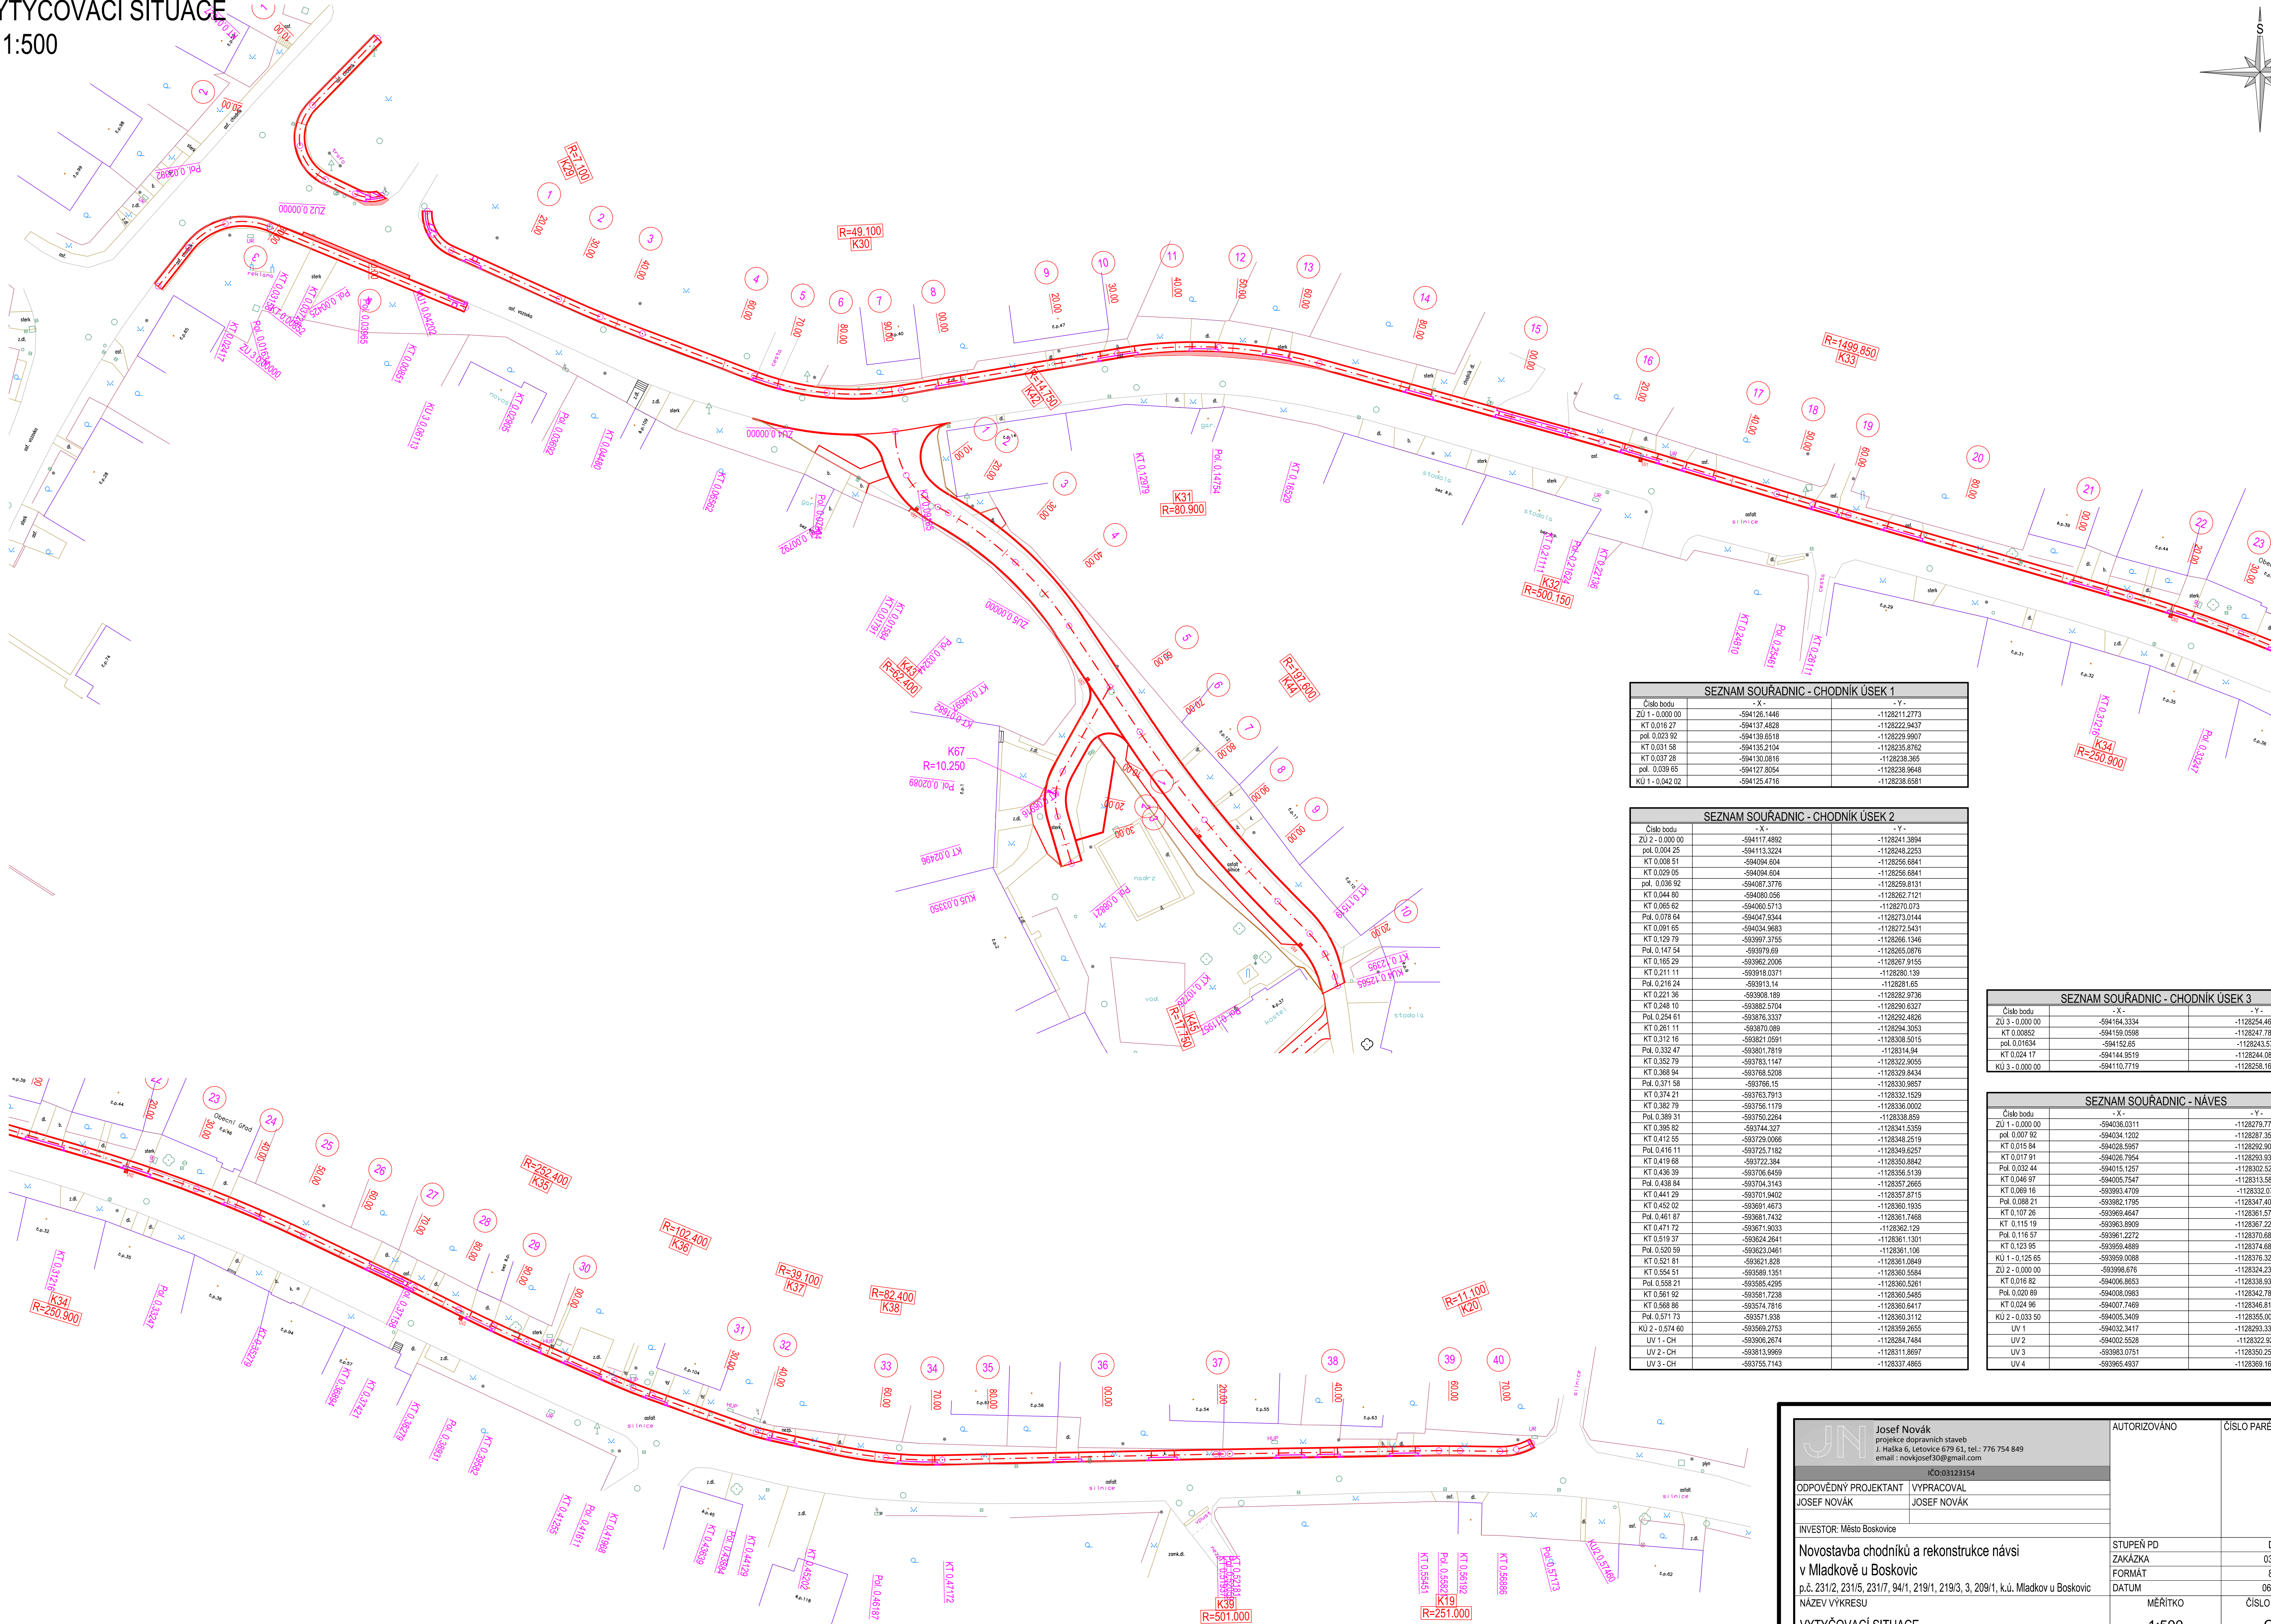


M 1:500

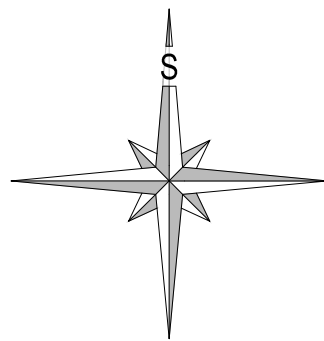

SEZNAM SOUDRÁCNÉ - CHODNÍK ÚSEK 1		
Číslo bodu	-X-	-Y-
ZU 1 - 0,000 00	-594126,1446	-1128211,2773
KT 0,016 27	-594137,4628	-1128222,9437
pd, 0,023 92	-594139,6518	-1128229,9907
KT 0,031 58	-594135,2104	-1128235,8762
KT 0,037 28	-594130,0816	-1128236,365
pd, 0,039 65	-594127,8054	-1128239,9648
KU 1 - 0,042 02	-594125,4716	-1128238,6581

SEZNAM SOUŘADNIC - CHODNÍK ÚSEK 2			
Číslo bodu	- X -	- Y -	

SEZNAM SOUŘADNIC - CHODNÍK ÚSEK 3		
Číslo bodu	X	Y
ZÚ 3 - 0,000 00	-594164.3334	-1128254.4674
KT 0,00682	-594159.0598	-1128247.7812
pkt. 0,01634	-594152.65	-1128243.576
KT 0,024 17	-594144.9519	-1128244.0861
KÚ 3 - 0,000 00	-594110.7719	-1128258.1612

SEZNAM SOUŘADNIC - NÁVES		
Číslo bodu	- X -	- Y -

<div><div>JN</div><div><div>Josef Novák</div><div>projektové dopravní staveb</div><div>J. Haška 6, Letovice 679 61, tel.: 776 754 849</div><div>E-mail: novjosef50@gmail.com</div></div></div>	AUTORIZOVÁNO		ČÍSLO PARÉ
	IČO:03123154		
	ODPOVĚDNÝ PROJEKTANT	VYPRACOVAL	
	JOSEF NOVÁK	JOSEF NOVÁK	
INVESTOR: Město Boskovice		STUPEŇ PD	DSP
Novostavba chodníků a rekonstrukce návsi v Mladkově u Boskovic p.č. 231/2, 231/5, 231/7, 94/1, 219/1, 219/3, 3, 209/1, k.ú. Mladkov u Boskovic		ZAKÁZKA	03N/16
		FORMÁT	8 A4
		DATUM	06/2016
		NÁZEV VYKRESU	ČÍSLO PŘÍLOHY
VYTÝČOVACÍ SITUACE		1:500	C.9.