


PŮDORYS 2. PATRA
III. a I. ETAPA

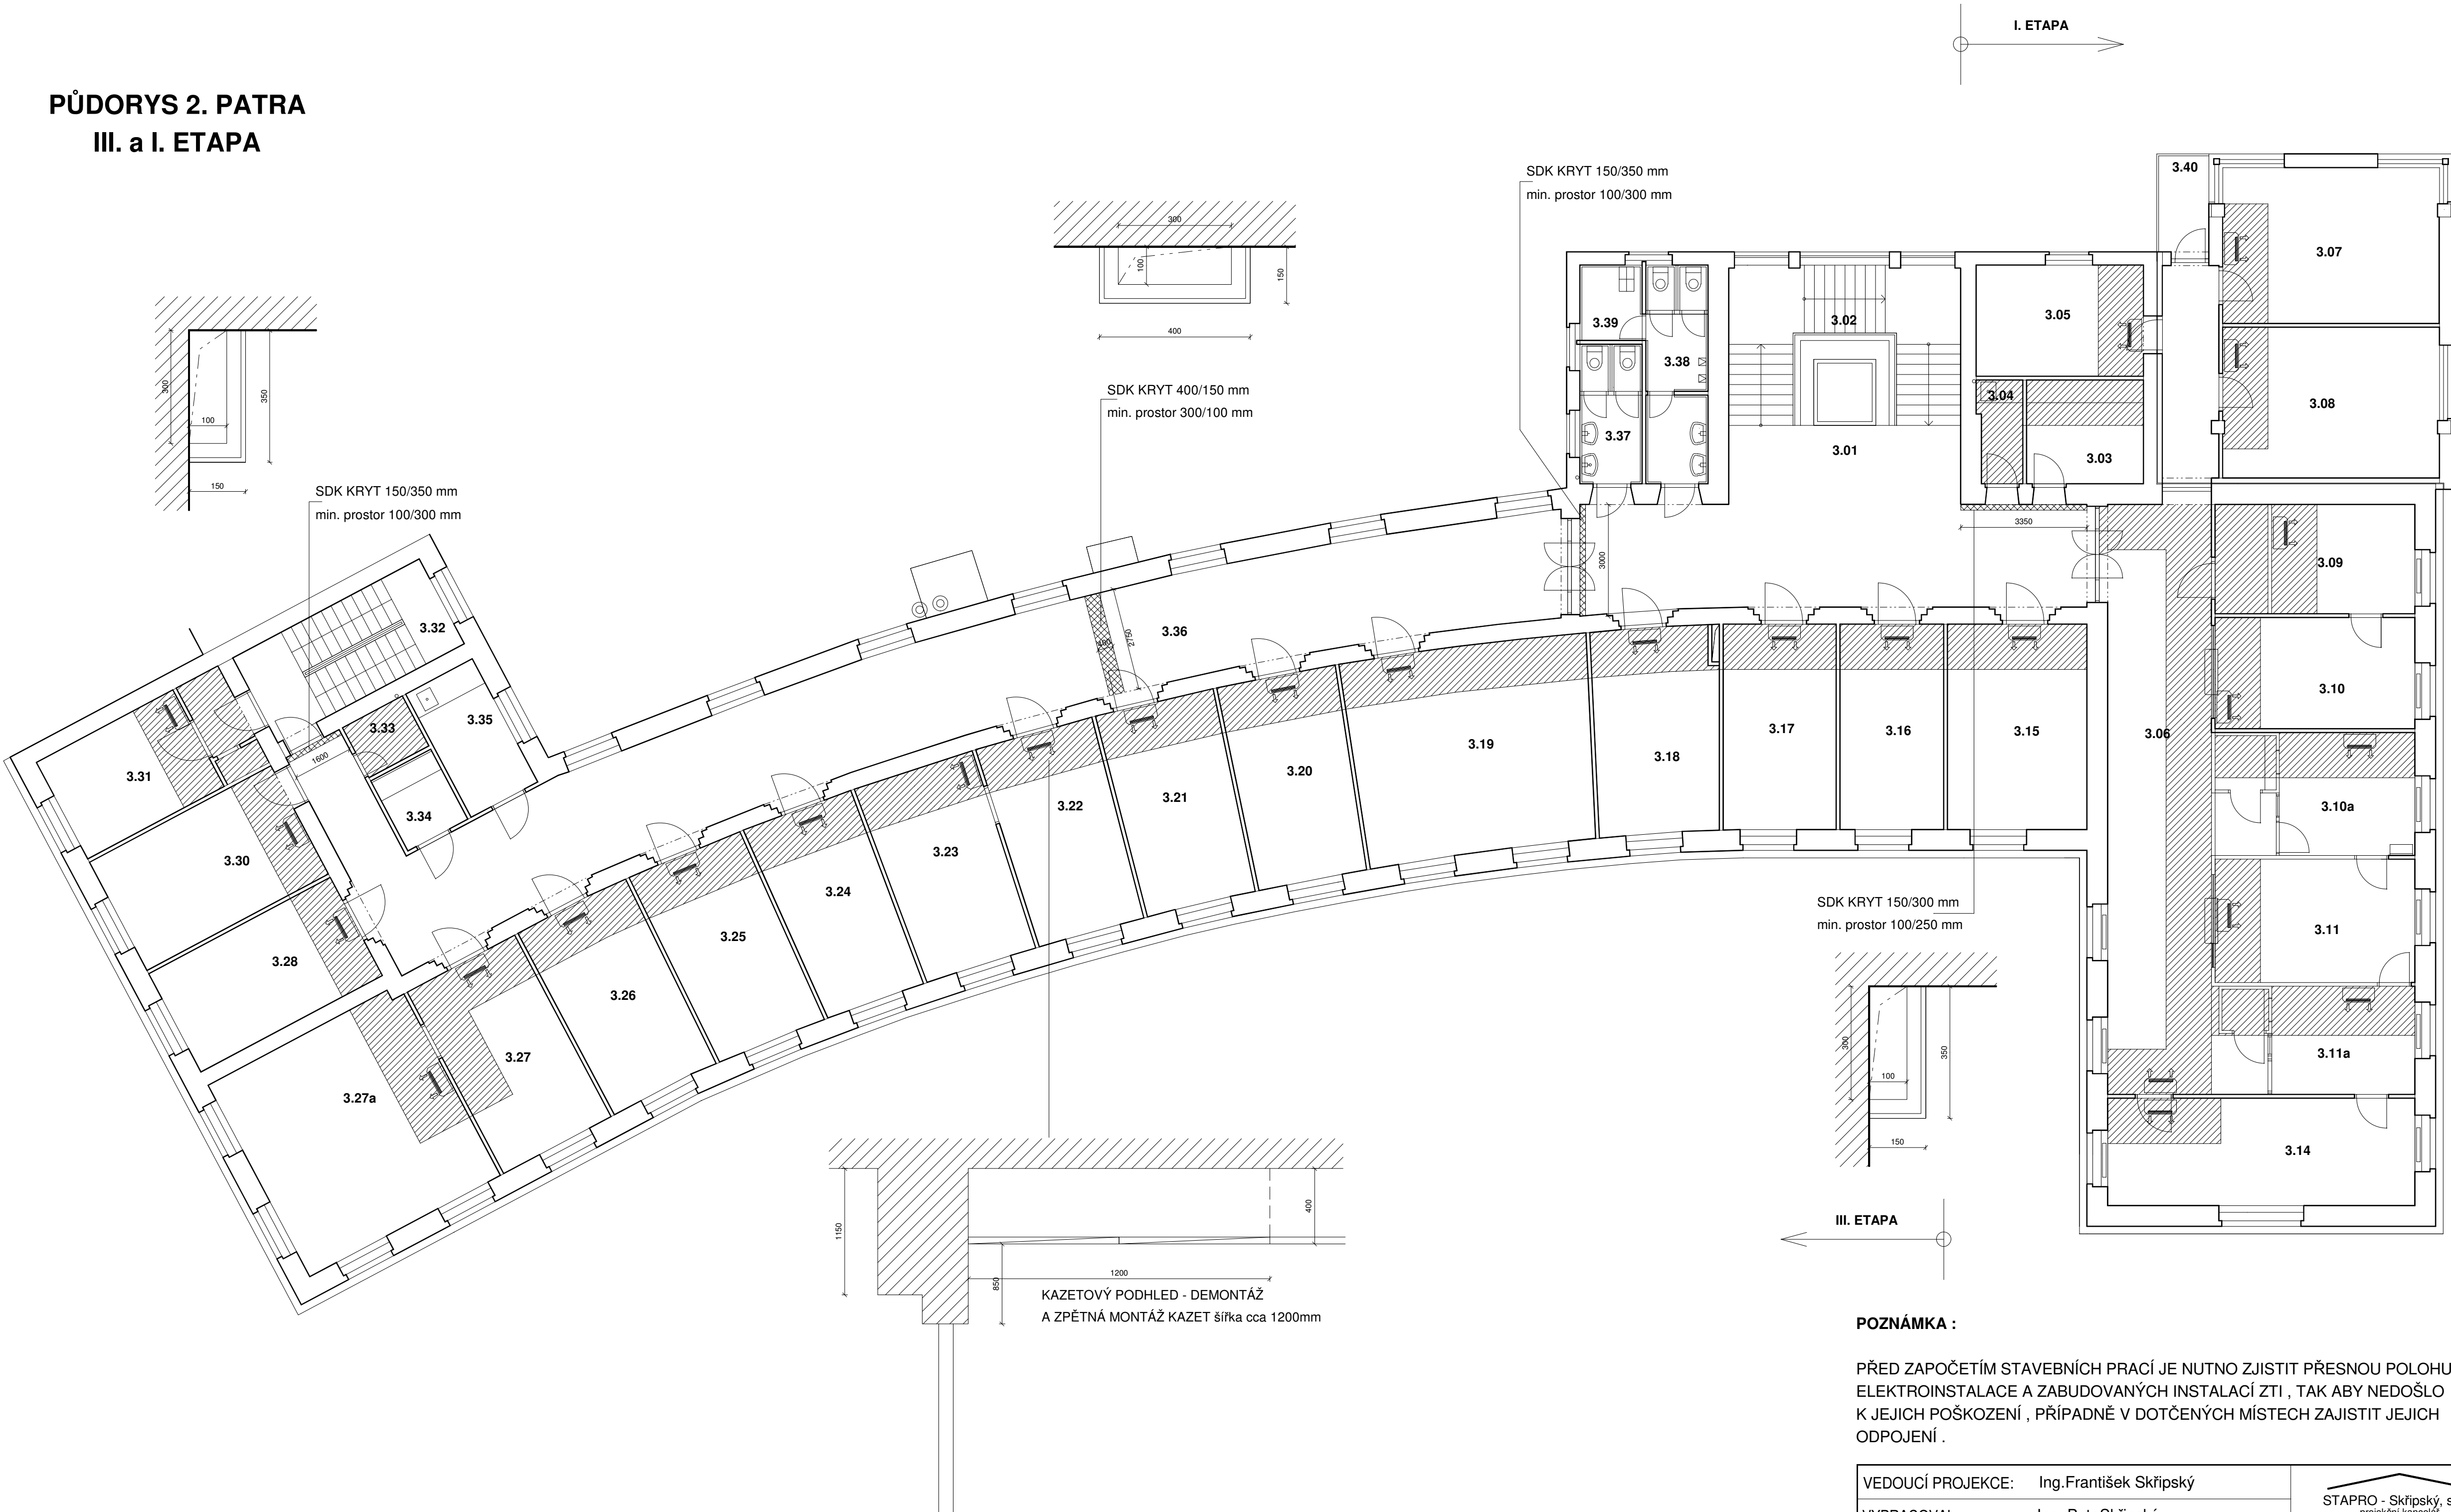

POZNÁMKA :

PŘED ZAPOČETÍM STAVEBNÍCH PRACÍ JE NUTNO ZJISTIT PŘESNOU POLOHU ELEKTROINSTALACE A ZABUDOVANÝCH INSTALACÍ ZTI , TAK ABY NEDOŠLO K JEJICH POŠKOZENÍ , PŘÍPADNĚ V DOTČENÝCH MÍSTECH ZAJISTIT JEJICH ODPOJENÍ .

VEDOUCÍ PROJEKCE:	Ing.František Skřipský	STAPRO - Skřipský, s.r.o. projektovní kancelář Kpt. Jaroše 37, 680 01 Boskovice tel./fax:516/454077 m. 602564086 e-mail: stapro@razdva.cz, IČ: 02001152	
VYPRACOVAL:	Ing. Petr Skřipský		
INVESTOR:	Město Boskovice, Masarykovo nám. 2/4, Boskovice		
Klimatizace v prostorách MěÚ Boskovice budova náměstí 9. května 954/2 D1.010. ARCHITEKTONICKO-STAVEBNÍ ŘEŠENÍ S0 01		Č.Z.: 20/2017	DSP
		DAT.: 09/2017	FOR.: 8 A4
PŮDORYS 2. PATRA		1:100	4