
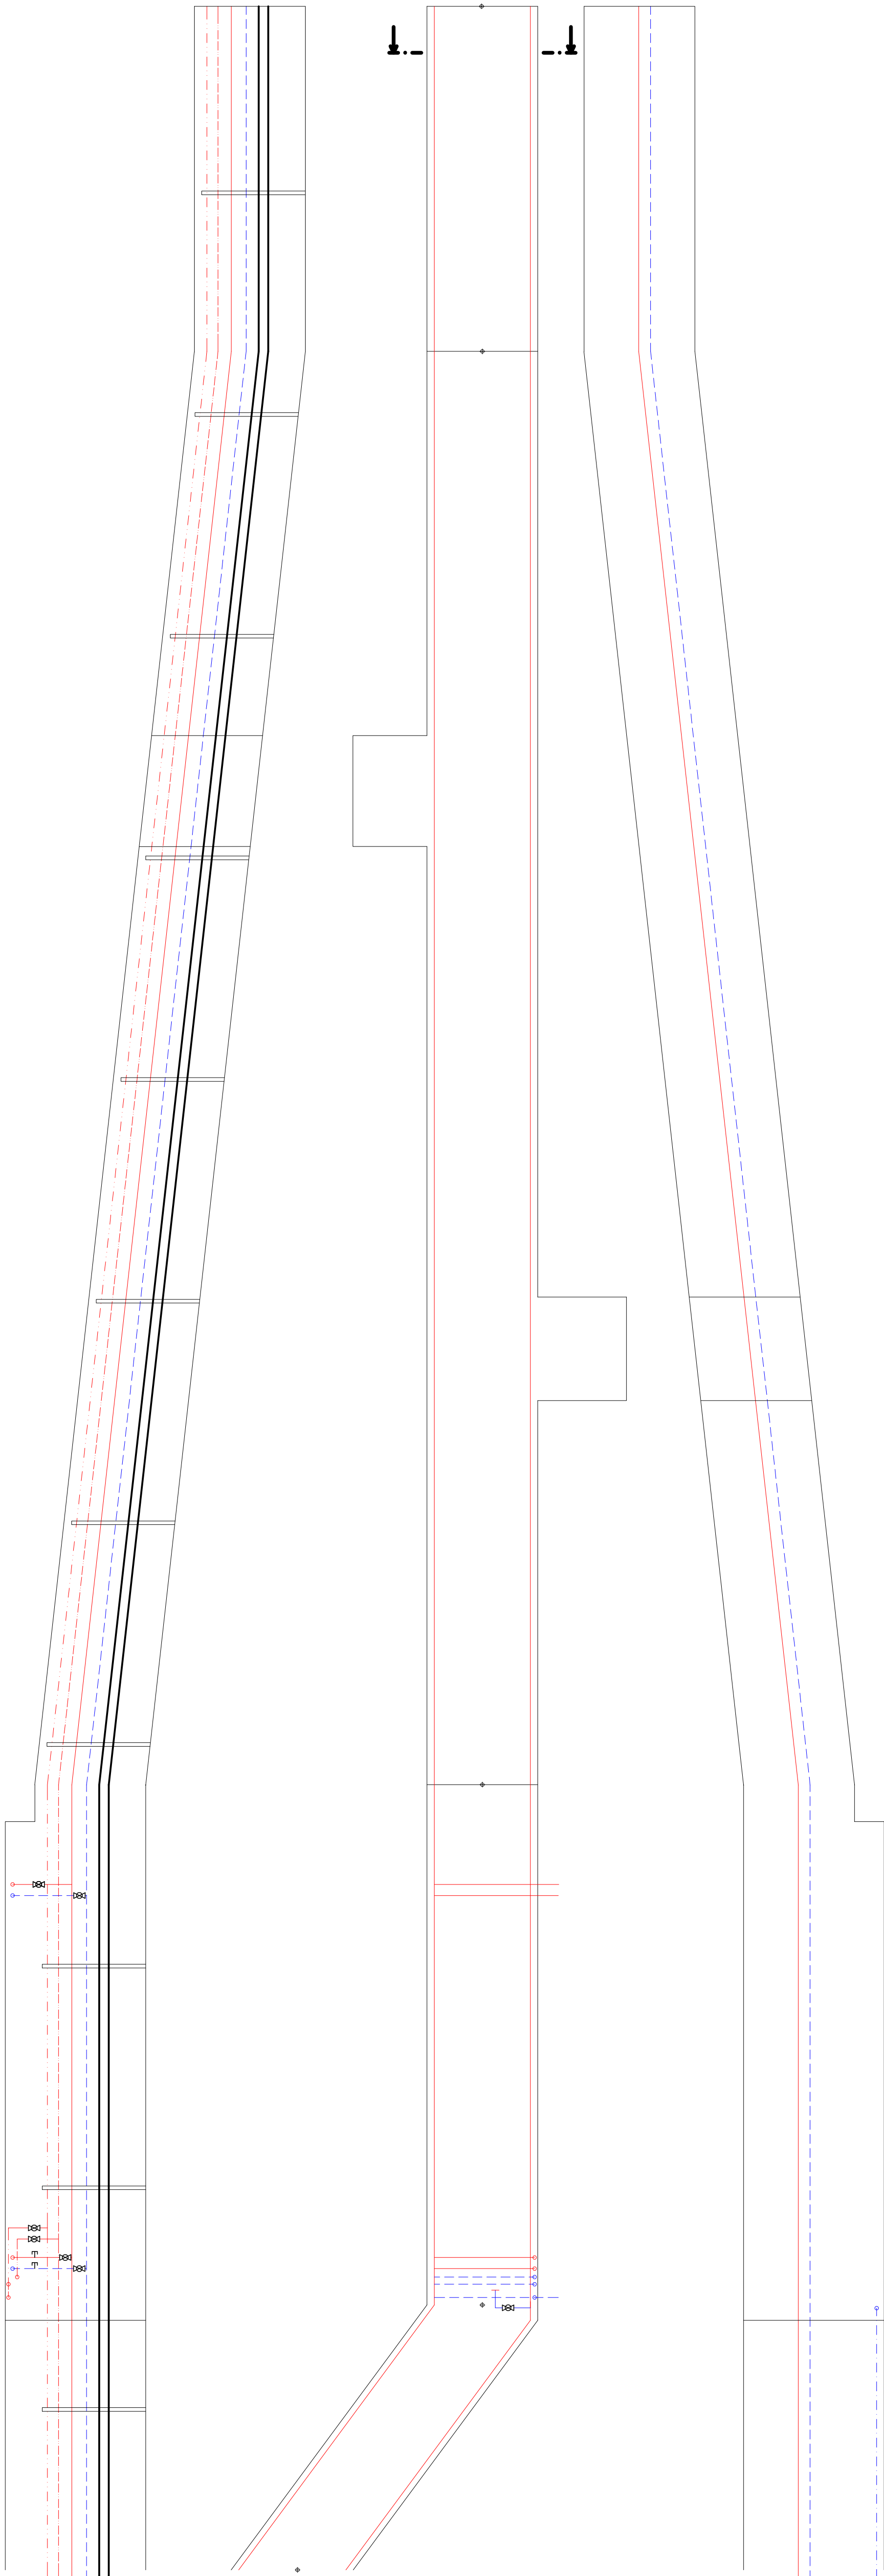


LEGENDA:

- TOPNÁ VODA - PŘÍVOD
- TOPNÁ VODA - VRÁT
- STUDENÁ VODA
- TEPLÁ VODA
- TEPLÁ VODA - CÍRKULACE
- ZEMLNÍ PLYN
- MEDICINÁLNÍ PLYNY OSTATNÍ
- POTRUBÍ URČENÉ K DEMONTÁŽI

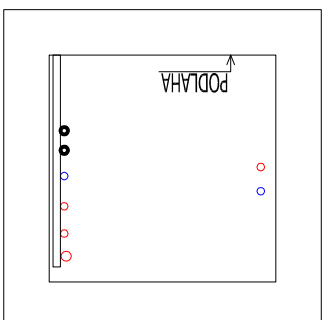

<div>MIX MAX - ENERGETIKA, s.r.o.</div> <div>Slevačská 245/11, 615 00 Bmo, <a href="http://www.mixmaxenergetika.cz">www.mixmaxenergetika.cz</a></div>				VED. PROJEKTU:		KONTROLOVAL:		DATUM:	
Ing. Štěpán Brus				Ing. Michal Horka		Michal Horka		09/2017	
INVESTOR:				Město Boskovice		STUPEŇ PD:		DPS	
STAVBA:				NB - Rekonstrukce ležatých rozvodů v kotelně a energokanálu					
OBJEKT:				D.1.4.1 - DEMONTOVANÉ ROZVODY		FORMÁT:		5x A4	
NÁZEV VÝKRESU:				MIKROBIOLOGIE		MÉRITKO:		1:50	
						Č. VÝKRESU:		5	