

osvětlení – Západní lůžkový trakt
CYKY 3x1,5

osvětlení – Východní lůžkový trakt
CYKY 3x4

osvětlení – Západní lůžkový trakt
CYKY 3x1,5

Vratný spínač T2–T3
CYKY 2x2,5

LEGENDA PŘÍSTROJŮ:

σ SPÍNAČ VRATNÝ 10A 250V, IP44, NÁSTĚNNÝ, BÍLÝ



- NÁSTĚNNÁ ELEKTROINSTALAČNÍ KRABICE SE SVORKOVNICÍ

LEGENDA SVÍTIDEL:

- A1 X X LED IP66, 4500lm, 4000K, CRI80, 33W, opal
- A2 X X LED IP66, 5400lm, 4000K, CRI80, 42W, opal
- B1 X X LED IP65 24W 4000K

LEGENDA SILNOPROUD:

- ODBOČENÍ KE SVÍTIDLU CYKY 3x1,5mm
- KABELOVÁ TRASA
- 1.1 OZNAČENÍ SVĚTLNÉHO OKRUHU A OBVODU

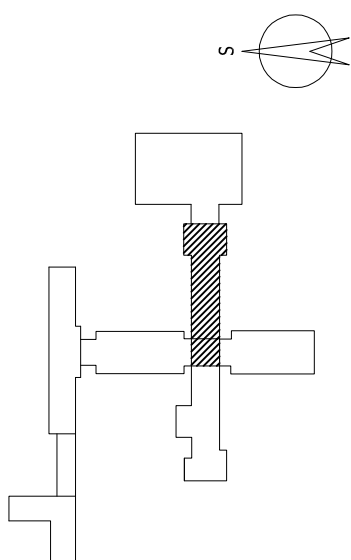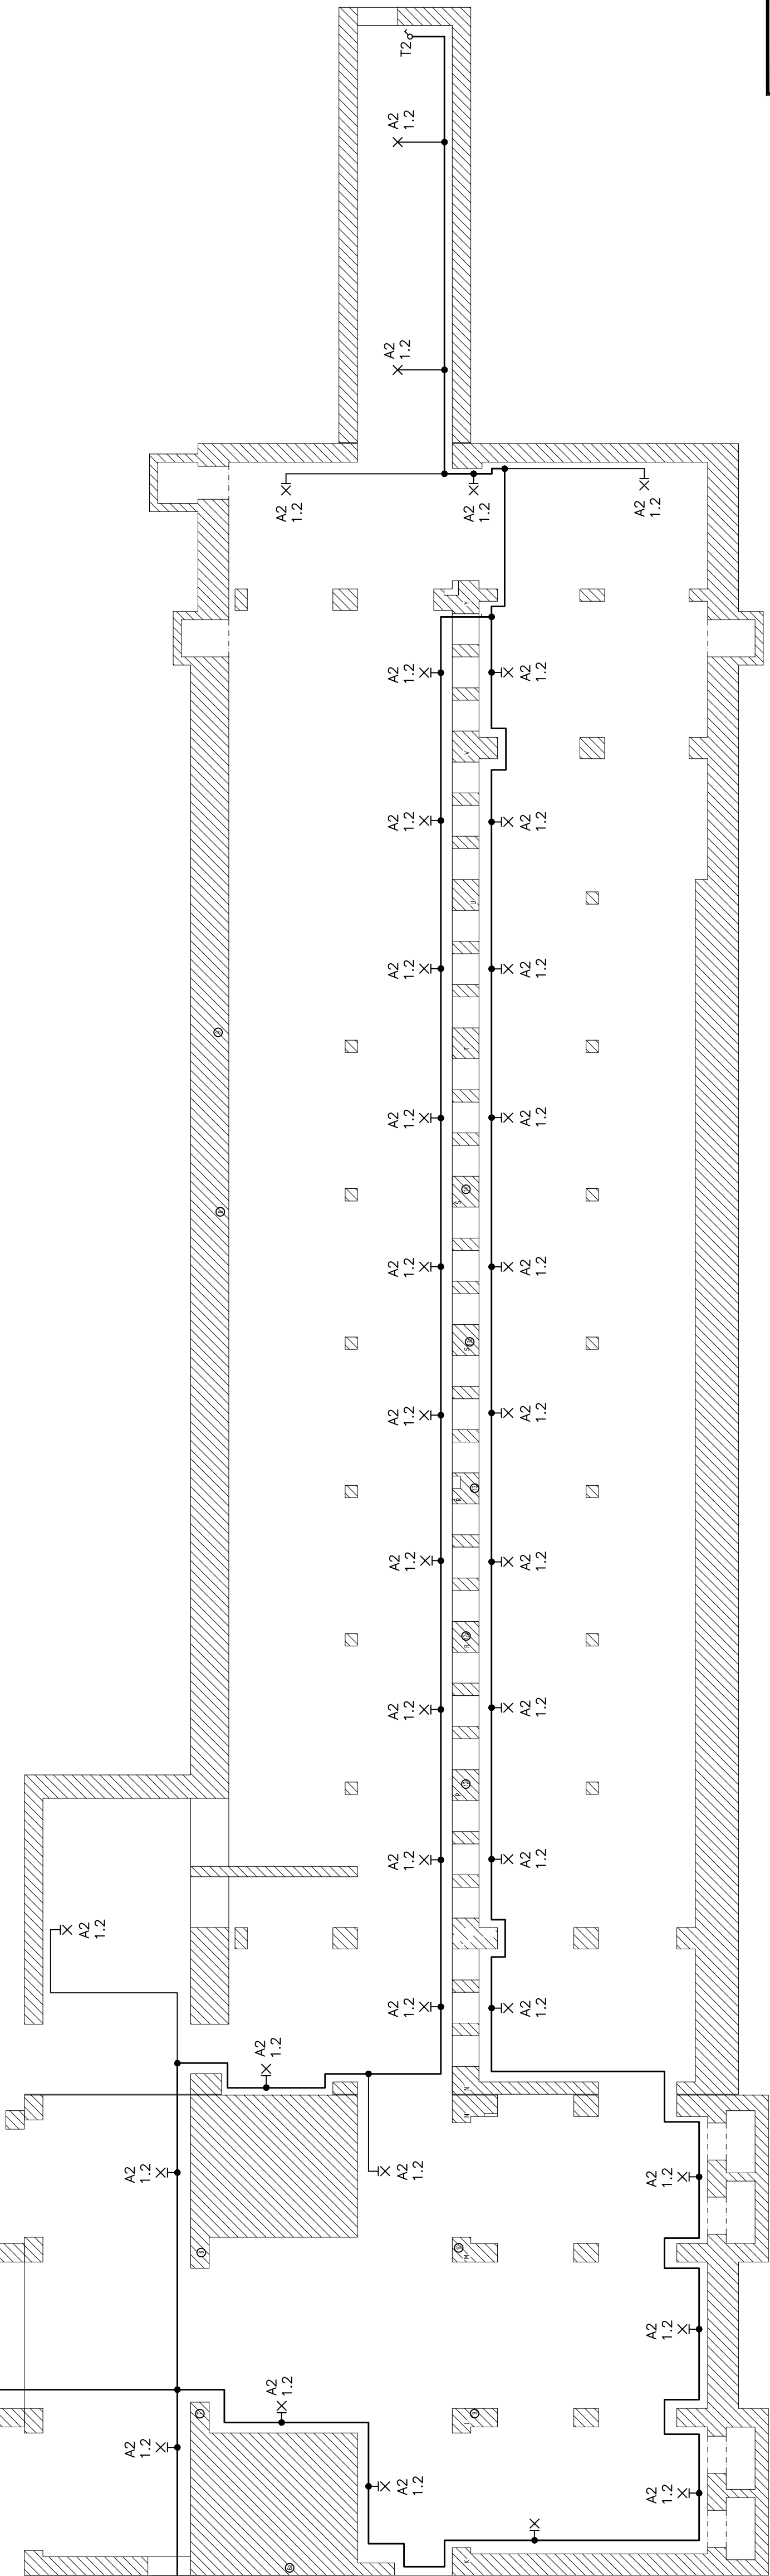

POZNÁMKY

Osvětlení je navrženo na minimální osvětlenost 100 lx. Rozmístění ostatních elektrických přístrojů a zařízení včetně kabelových tras je znázorněno schematicky. Přesné rozmístění je nutno koordinovat s respektováním stávajících tepelných a vodovodních potrubí včetně stavebních konstrukcí.

V průběhu kabelové trasy je provedeno odbočení pomocí elektroinstalační krabice se svorkovnicí k jednotlivým svítidlům pomocí kabelu CYKY 3x1,5.

ZODPOVĚDNÝ PROJEKTANT	KONTROLOVAL	VYPRACOVAL	ING. TOMÁŠ NOVOTNÝ PROJEKCE – ELEKTRO
Ing. Tomáš Novotný	Ing. Tomáš Novotný	Ing. Ondřej Heller	
INVESTOR:	Město Boskovice		
AKCE:	Rekonstrukce osvětlení energokandlů nemocnice Boskovice		
ELEKTROINSTALACE	OSVĚTLENÍ		
OBSAH:	LŮŽKOVÝ TRAKT VÝCHOD		
DATUM	10/2017	STUPĚN	DPS
FORMÁT	A4	ČÍSLO	4x4
MĚŘÍTKO:	1:100	ČÍSLO VÝKRESU:	1