


LEGENDA ZNAČENÍ

1.1 Plynové kondenzační tepelné čerpadlo vzduch-voda, výstupní teplotou do 65°C,
jím. tepelný výkon (A)/M50) 38,3 kW, vč. oběhového čerpadla, venkovní provedení celkem 10 ks

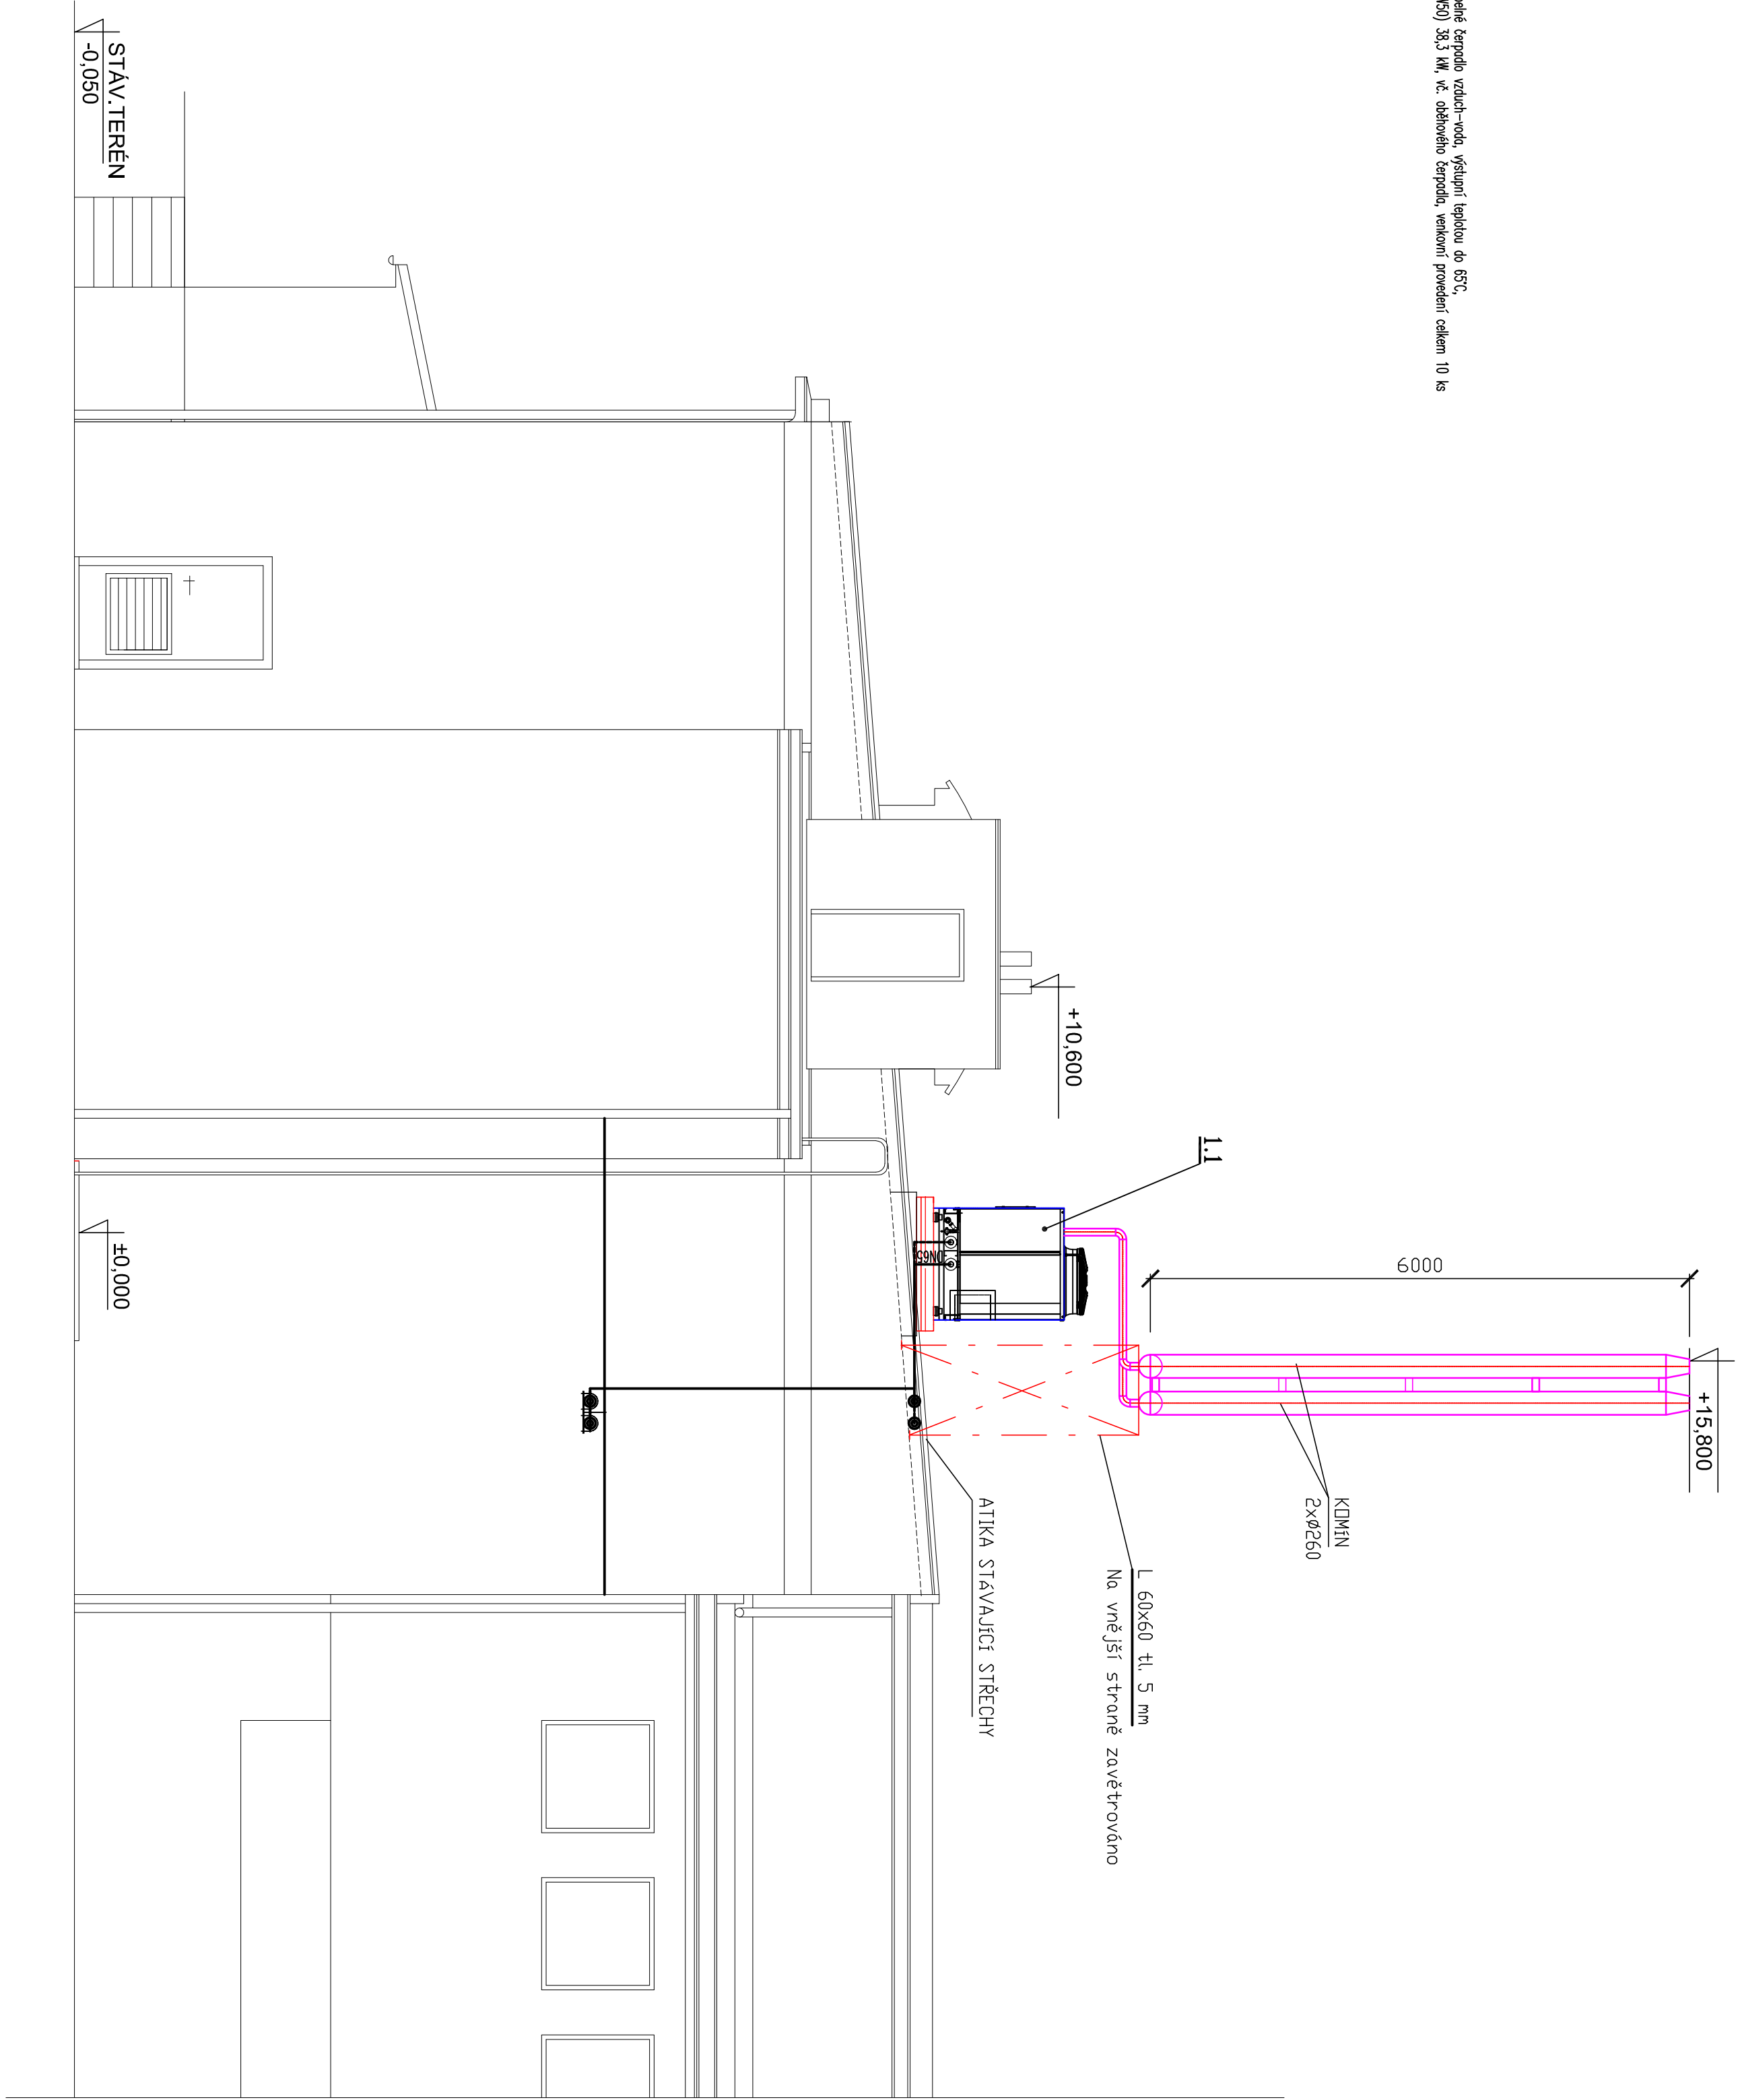

VED.PROJEKTU:	KONTROLOVAL:	KRESLIL:	MIX MAX-ENERGETIKA, S.R.O.
Ing. Štěpán Bús	Ing. Ondřej Pavlica	Mgr. Ing. Michal Vráek	Středníková 36a
INVESTOR:	Město Boskovice Masarykovo nám. 1/2, 680 01 Boskovice		612 00 Brno-Křídové Pole
STAVBA:	Boskovice Nemocnice – ZATEPLENÍ KOMPONENTY A VĚCOTĚLOVÉHO OBJEKTU A INST. TEP. ČERPADEL		
NÁZEV VÝKRESU:	SO 101.3.4 STROJNÍ ČÁST	MĚŘÍTKO:	ČÍSLO VÝKRESU:
	Pohled východní na TČ	1:50	3