


sířecha KOTELNY +8,200 m

LEGENDA ZNAČENÍ

1.1 Plyné kondenzující tepelné tepelné vzduch-voda, výstupní teplotou do 65°C,  
přm. tepelný výkon (q<sub>h</sub>/M<sub>h</sub>) 35,3 kW, vč. oběhového čerpadla, venkovní provedení celkem 10 ks

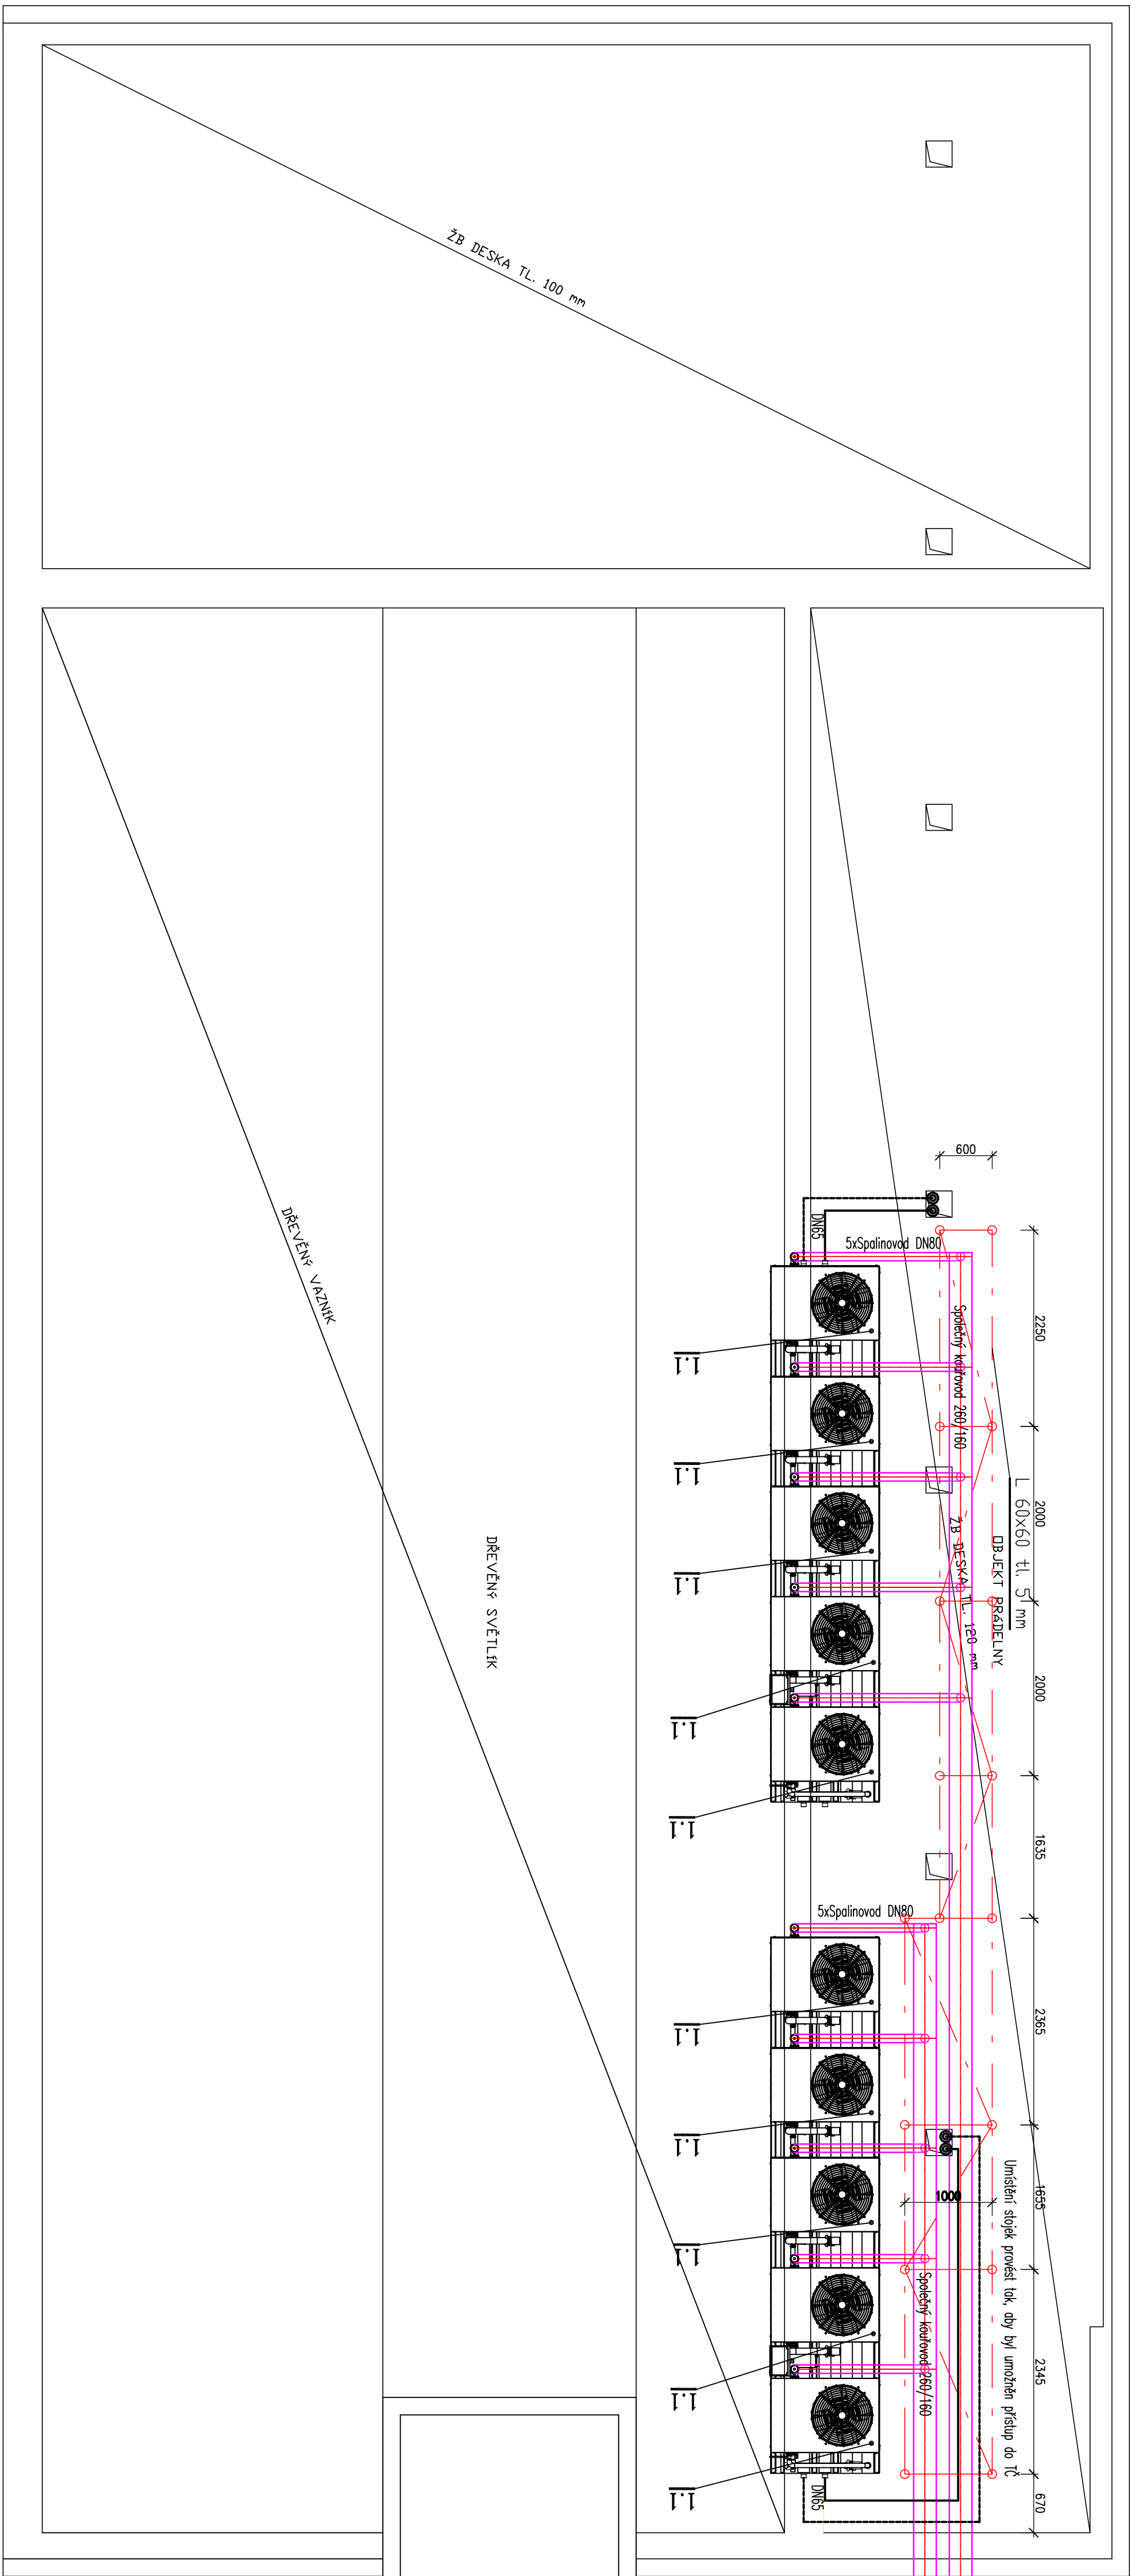

VED. PROJEKTU:	KONTROLAVAL:	KRESLIL:	MIX MAX-ENERGETIKA, s.r.o.
Ing. Štěpán Bureš	Ing. Ondřej Pavlica	Mgr. Ing. Michal Wéek	Štefánkov 350 612 00 Brno-Křídlov Pole
INVESTOR:	Ústřední úřad Městského úřadu, I/2, 600 01 Brno		
STAVBA:	Boškovice Nemocnice - ZATEPLENÍ KOMPLEMENTU A VÍCEČLOUVĚHO OBJEKTU A INST. TEP. ČERPADLA	POBĚŽLÍ:	4 x A4
		DATA:	08/2014
		STUPEŇ:	OPS
		ČÍSLO ZÁKAZNÍ:	
MÁZEV VÝKRESU:	SO 101.3.4 STROJNÍ ČÁST Přídory střechy, umístění TČ	MĚŘÍTKO:	ČÍSLO VÝKRESU: 2