
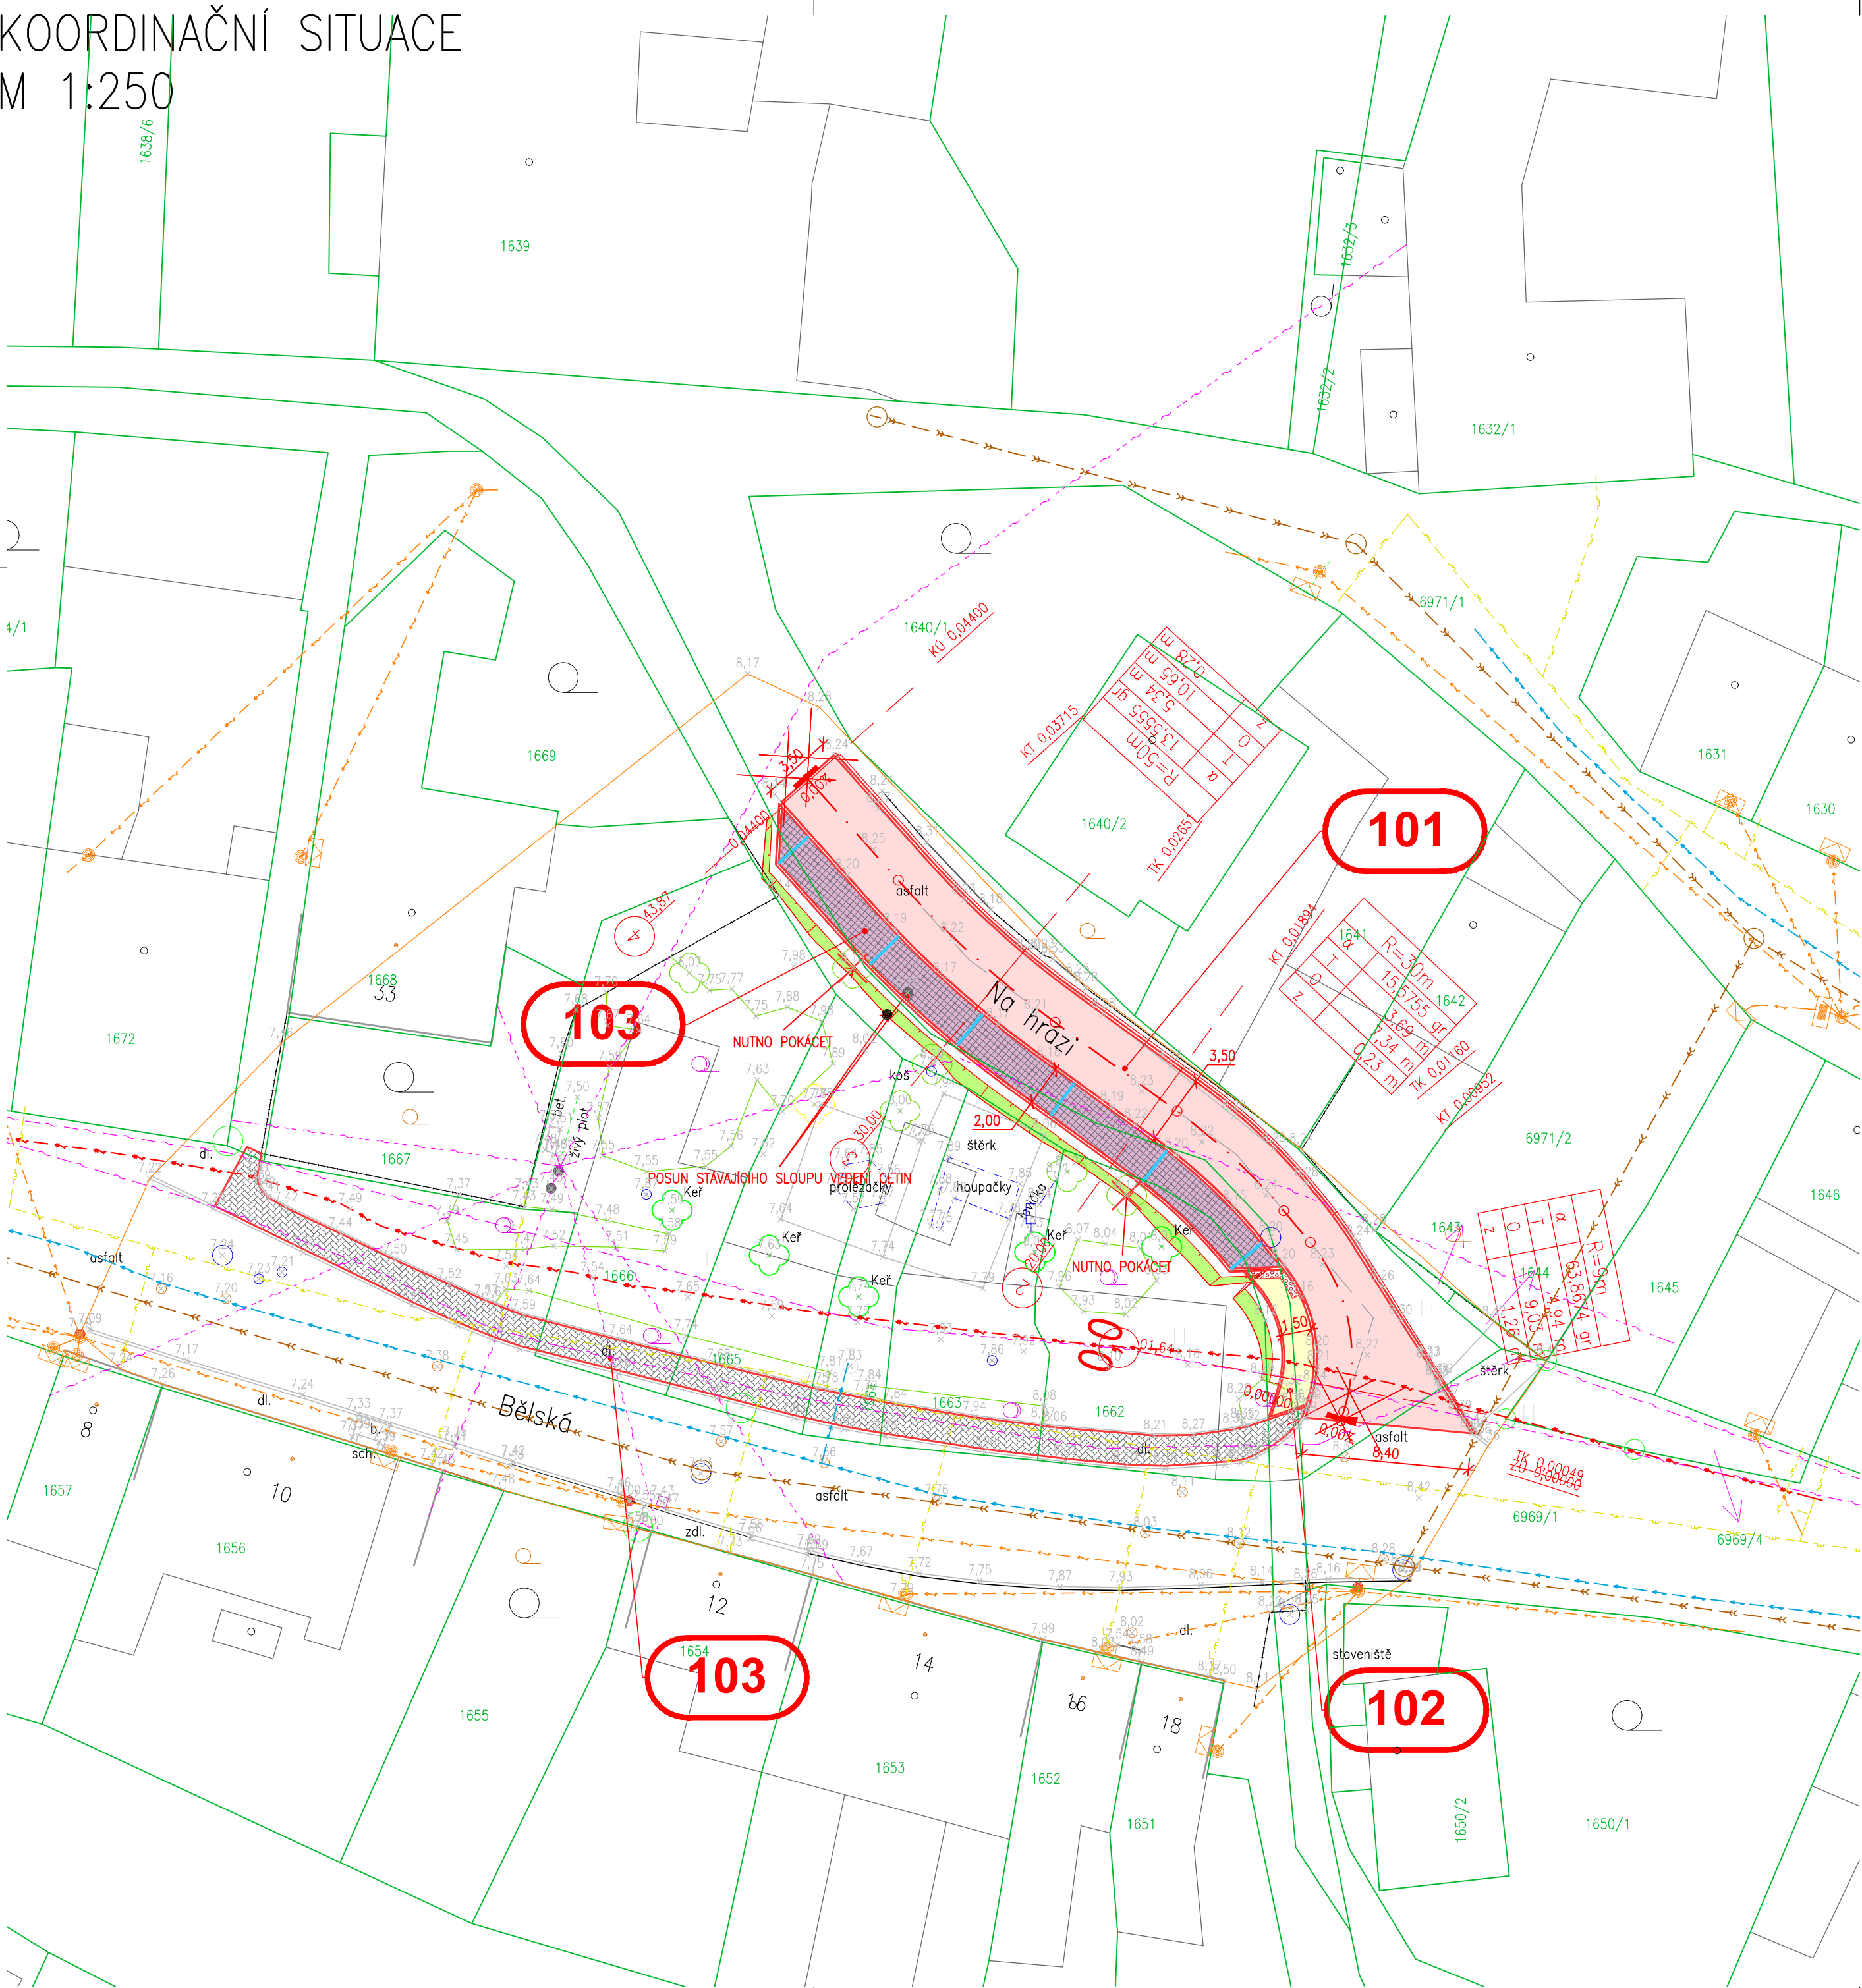


KOORDINAČNÍ SITUACE
M 1:250

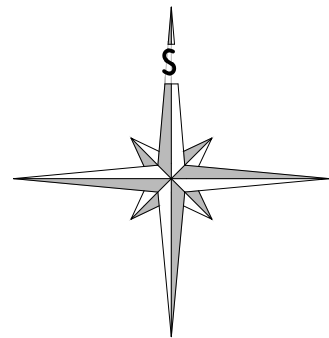

VÝPIS STAVEBNÍCH OBJEKTŮ	
101	STAVEBNÍ ÚPRAVY MÍSTNÍ KOMUNIKACE
102	NOVOSTAVBA CHODNÍKU
103	NOVOSTAVBA PARKOVACÍHO ZÁLIVU
104	STAVEBNÍ ÚPRAVY STÁVAJÍCÍHO CHODNÍKU

LEGENDA:

- polohopis
- oplocení
- budovy
- hranice parcel
- nově navržené hrany

Stávající vedení IS

- vodovod
- stl plynovod
- ntl plynovod
- kanalizace jednotná
- podzemní vedení NN
- podzemní vedení NN
- sdělovací vedení nadzemní
- sdělovací vedení podzemní
- správce VAS
- správce Gridservices
- správce Gridservices
- správce VAS
- správce Eon
- správce Eon
- správce Cetin
- správce Cetin

Navržené plochy

- stavební úpravy místních komunikací – asfaltový povrch
- novostavba parkovacích ploch – dlažďený povrch
- chodník – dlažďený povrch
- stavební úpravy stávajícího chodníku – dlažďený povrch
- zelené plochy – ohumování, osetí

POZNÁMKA:

– INŽENÝRSKÉ SÍTĚ JSOU ZAKRESLENY INFORMATIVNĚ. PŘED ZAHÁJENÍM ZEMNÍCH PRACÍ
NUTNO ZAJISTIT JEJICH VYTYČENÍ
SOUŘADNICOVÝ SYSTÉM S–JTSK
VÝŠKOVÝ SYSTÉM BpV

JN Josef Novák projekce dopravních staveb J. Haška 6, Letovice 679 61, tel.: 776 754 849 email : novkjosef30@gmail.com		AUTORIZOVÁNO	ČÍSLO PARÉ
IČO:03123154			
ODPOVĚDNÝ PROJEKTANT	VYPRACOVAL		
JOSEF NOVÁK	JOSEF NOVÁK		
INVESTOR: Město Boskovice, Masarykovo nám. 4/2, 680 18 Boskovice			
Boskovice, ul. Bělská - Veřejná prostranství		STUPEŇ PD	SPOLEČNÉ POVOLENÍ DUR, DSP, PDPS
SO 100 Pozemní komunikace		ZAKÁZKA	01N/18
p.č. 6971/1, 7172/5, 1662, 1663, 1664, 1665, 1666, 6976/1, 6973, 6969/1, k.ú. Boskovice		FORMÁT	6 A4
		DATUM	03/2019
KOORDINAČNÍ SITUACE		MĚŘÍTKO	ČÍSLO PŘÍLOHY
		1:250	C.3.