


Situace – navrhžený stav

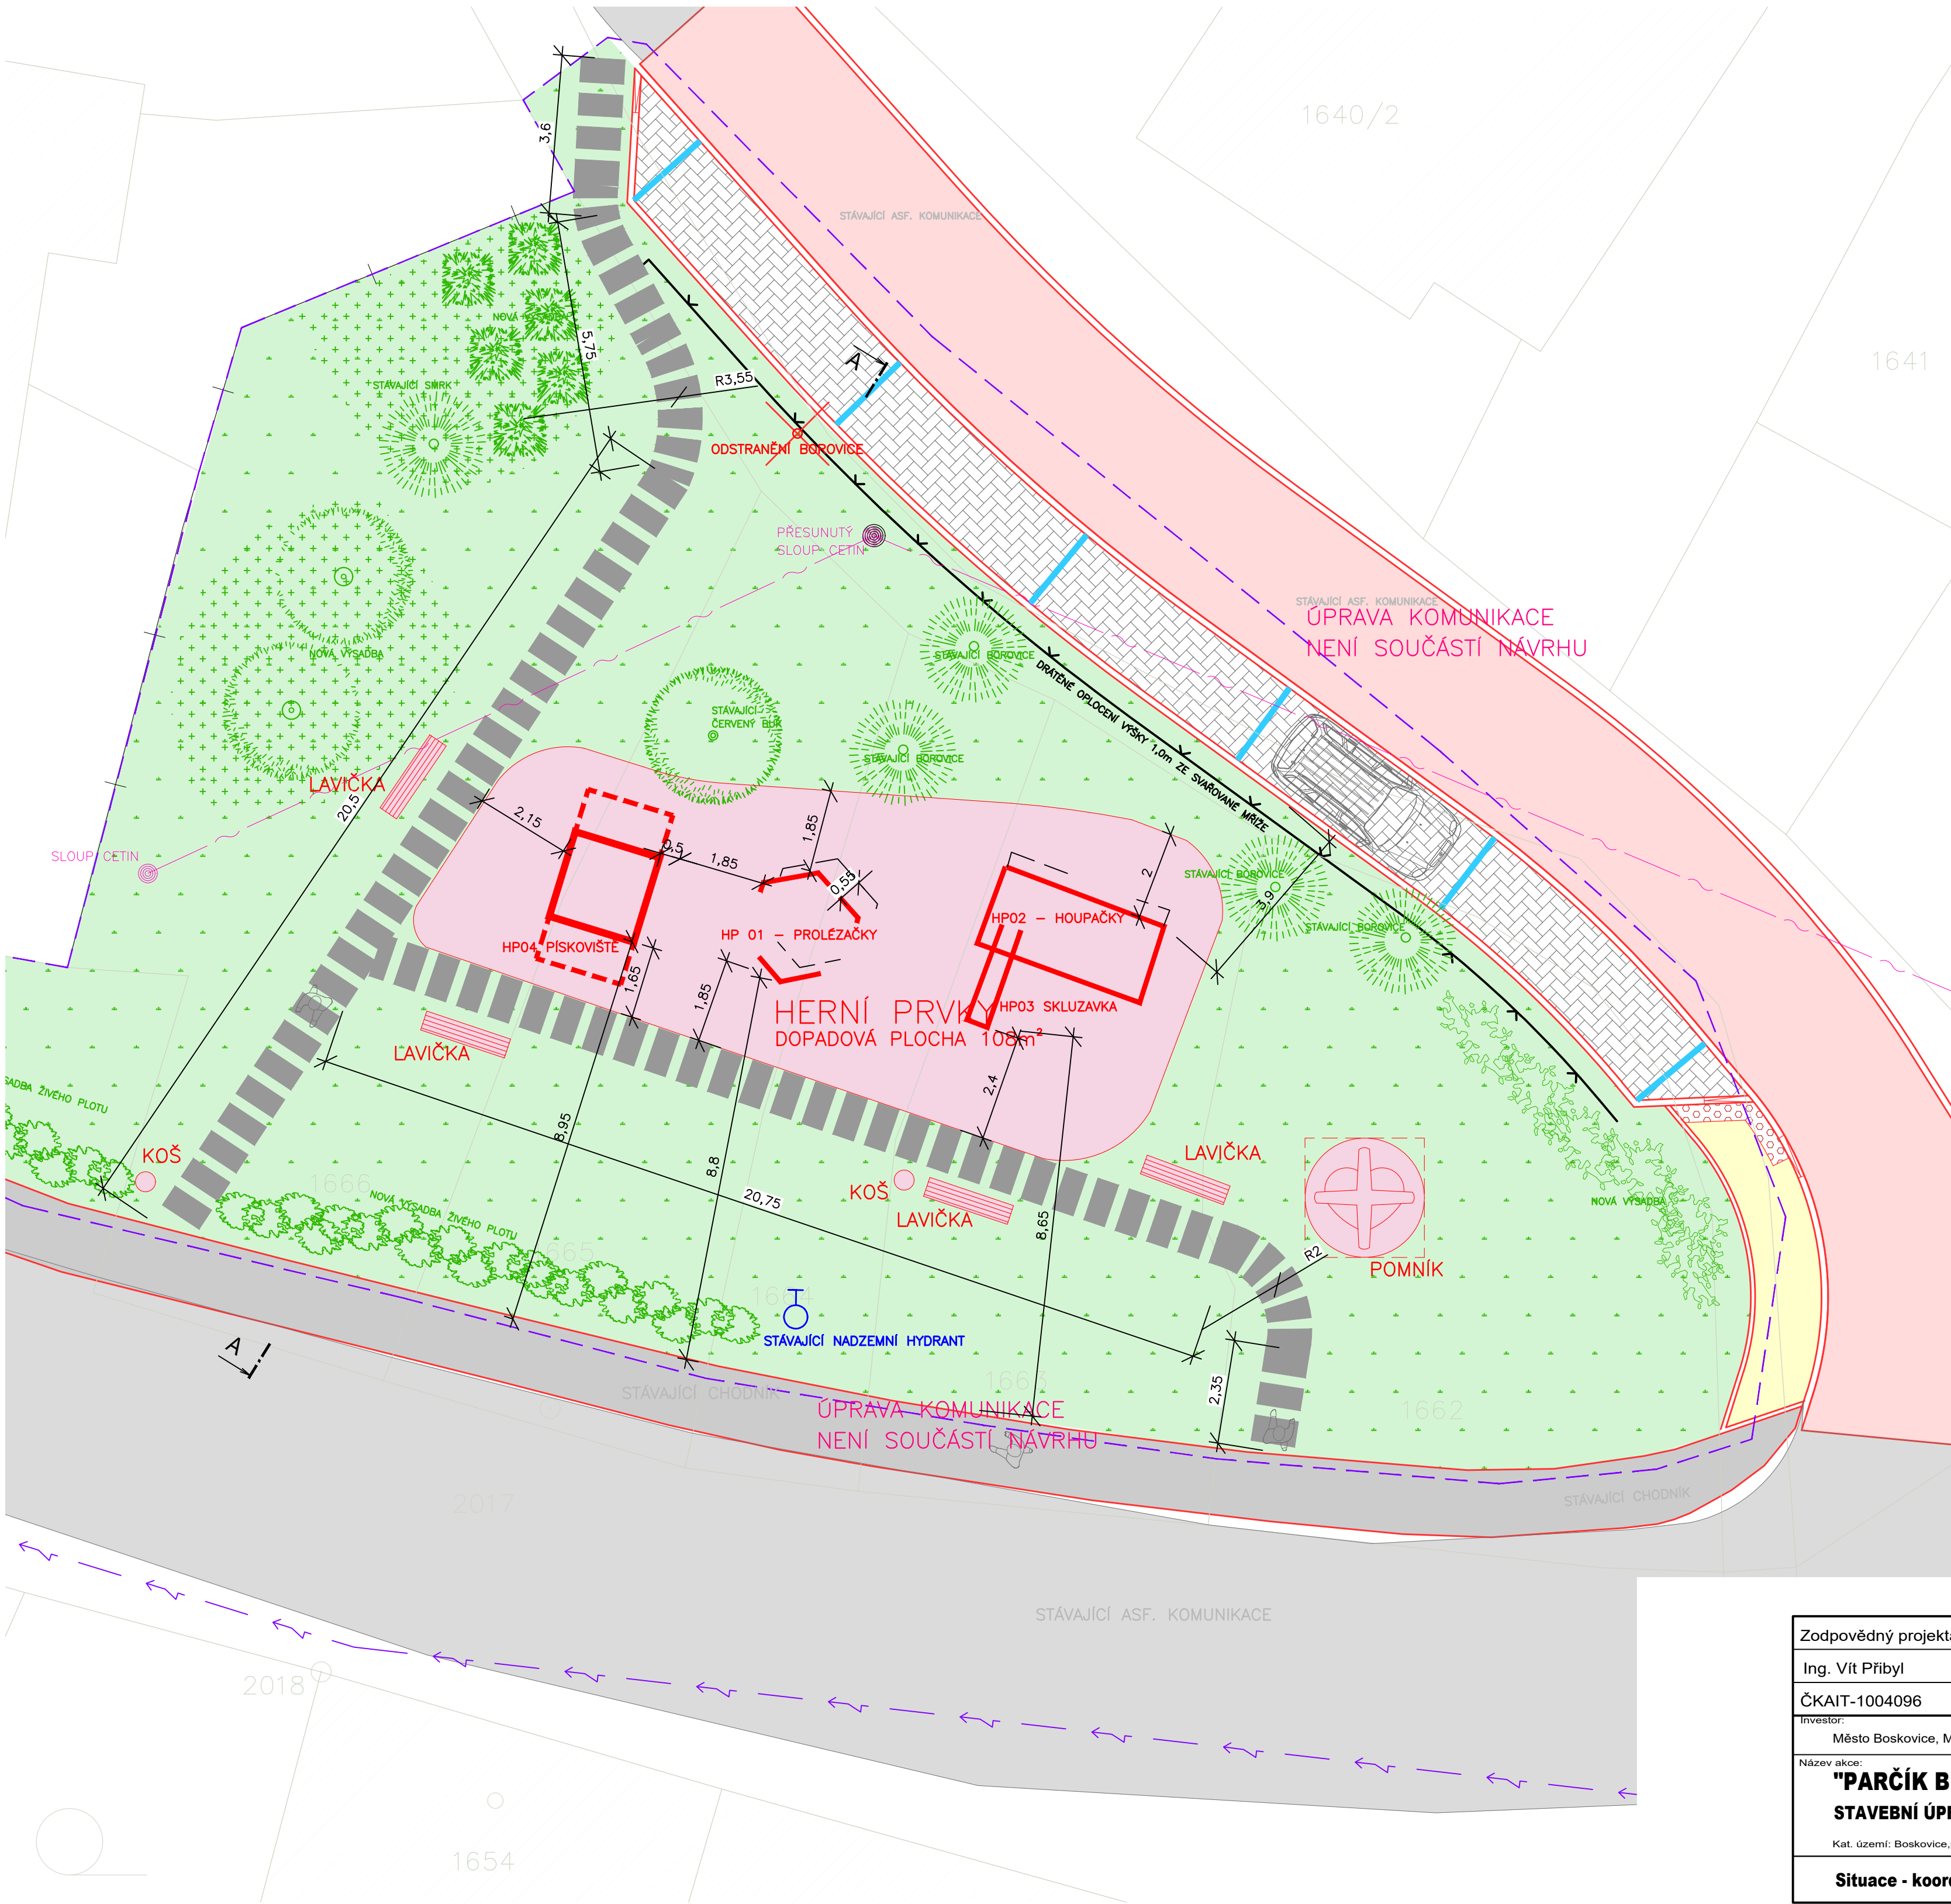

LEGENDA:

- POZEMKY INVESTORA
- NOVĚ NAVRŽENÉ PRVKY
- SILNICE – STÁVAJÍCÍ
- CHODNÍKY – STÁVAJÍCÍ
- ZATRAVNĚNÉ PLOCHY
- NOVĚ NAVRŽENÉ DOPADOVÉ PLOCHY Z CERTIFIKOVANÉ ZATRAVŇOVACÍ DESKY
- VÝSADBA – STROMY / KEŘE
- POCHOZÍ PLOCHY Z BETONOVÉ DLAŽBY 500x1000mm KLADENÉ DO ŠTERKOPISKOVÉHO LÓŽE, NAPŘ. DLAŽBA BEST GIGANTICKÁ

POZNÁMKY:

ZPEVNĚNÉ PLOCHY – DOPADOVÉ PLOCHY / HERNÍ PRVKY: ... 110m²
– CESTY V PARČÍKU: ... 56bm

ZATRAVNĚNÉ PLOCHY: ... 676m²

VÝSADBA STROMŮ: ... 14ks
VÝSADBA KEŘŮ: ... 40m²

MOBILIÁŘ A HERNÍ PRVKY VIZ. SAMOSTATNÝ LIST

NENÍ SOUČÁSTÍ NÁVRHU – ROZŠÍŘENÍ KOMUNIKACE A CHODNÍKŮ

HERNÍ PRVKY:

HP01 – STÁVAJÍCÍ DŘEVĚNÉ / KOVOVÉ PROLEŽÁČKY BUDOU DEMONTOVÁNY A PO PROVEDENÍ TERÉNNÍCH ÚPRAV VČ. NOVÝCH ZÁKLADOVÝCH PATEK ZPĚTNĚ OSAZENY NA MÍSTO.

HP02 – STÁVAJÍCÍ DŘEVĚNÉ / KOVOVÉ HOUPAČKY BUDOU DEMONTOVÁNY. HERNÍ PRVEK BUDE PODROBEN REVIZI A KONSTRUKČNĚ UPRAVEN PRO DODÁNÍ 1KS HOUPAČKY NAVÍC V PROVEDENÍ Z PLASTOVÉHO SEDÁTKA PRO MIMINKA NA HOUPÁNÍ. PO PROVEDENÍ TERÉNNÍCH ÚPRAV VČ. NOVÝCH ZÁKLADOVÝCH PATEK BUDOU ZPĚTNĚ OSAZENY NA MÍSTO.

HP03 – STÁVAJÍCÍ SKLUZAVKA NA SPOLEČNÉ KONSTRUKCI S HOUPAČKOU HP02, BUDE DEMONTOVÁNA, REVIDOVÁNA A ZNOVU OSAZENÁ PO PROVEDENÍ TERÉNNÍCH ÚPRAV.

HP 04 – NOVĚ NAVRŽENÉ PISKOVIŠTĚ S POSUVNÝM KRYTEM 2x2m, ROZMĚRY ROZLOŽENÉ 4,4 x 2,1 x 0,48m, KONSTRUKCE Z LEPENÝCH HRANOLŮ S IMPREGNACÍ A TRÍVRSTVOU APLIKACÍ VRCHNÍHO LAZUROVACÍHO LAKU, SPLŇUJÍCÍHO PODMÍNKY NORMY EN 71/3. VEŠKERÉ KOVOVÉ PRVKY JSOU UPRAVOVÁNY ZINKOVÁNÍM A VYPALOVANOU BARVOU KOMAXIT DLE ODSTINU RAL.

POSUVNÝ KRYT PISKOVIŠTĚ JE VYROBEN Z VODOVZDORNÉ PŘEKLIŽKY URČENÉ PRO VENKOVNÍ PROSTŘEDÍ.

OSAZOVACÍ/KOTEVNÍ PLÁNY/odstupové vzdálenosti atp. viz technické listy a podmínky užití u jednotlivých herních prvků – bude specifikováno dle dodavatele dle výběrového řízení – **NENÍ SOUČÁSTÍ TĚTO PD!**

Původní prvky jsou demontovány a přesunuty na nové kotevní body ve vzdálenosti do 1?0m od původní pozice



Zodpovědný projektant:	Vedoucí projektant:	Kreslil:	AVATELIER stavební projekce Růžové náměstí 12/2345 680 01 Boskovice IČO: 605 85 293 DIČ: CZ 7105283746 mob: 608/87 77 88	
Ing. Vít Přibyl	Ing.arch. Jan Kříž	Ing.arch. Jan Kříž		
ČKAIT-1004096				
Investor:			Datum:	10/2018
Město Boskovice, Masarykovo nám. 4/2 , 680 01 Boskovice			Č. zakázky:	10/2018
Název akce:			Formát:	A4
"PARČÍK BĚLSKÁ – HERNÍ PRVKY"			Stupeň PD:	Dokumentace pro územní souhlas
Kat. území: Boskovice, parc.č. 1662, 1663, 1664, 1665, 1666, 6973, 7172/5			Měřítko:	Číslo výkresu:
Situace - koordinační			1:100	C.03