



Podrobný podélný profil: MÍSTNÍ KOMUNIKACE A M 1:250/100
Rozsah: km 0,00000 - km 0,19873

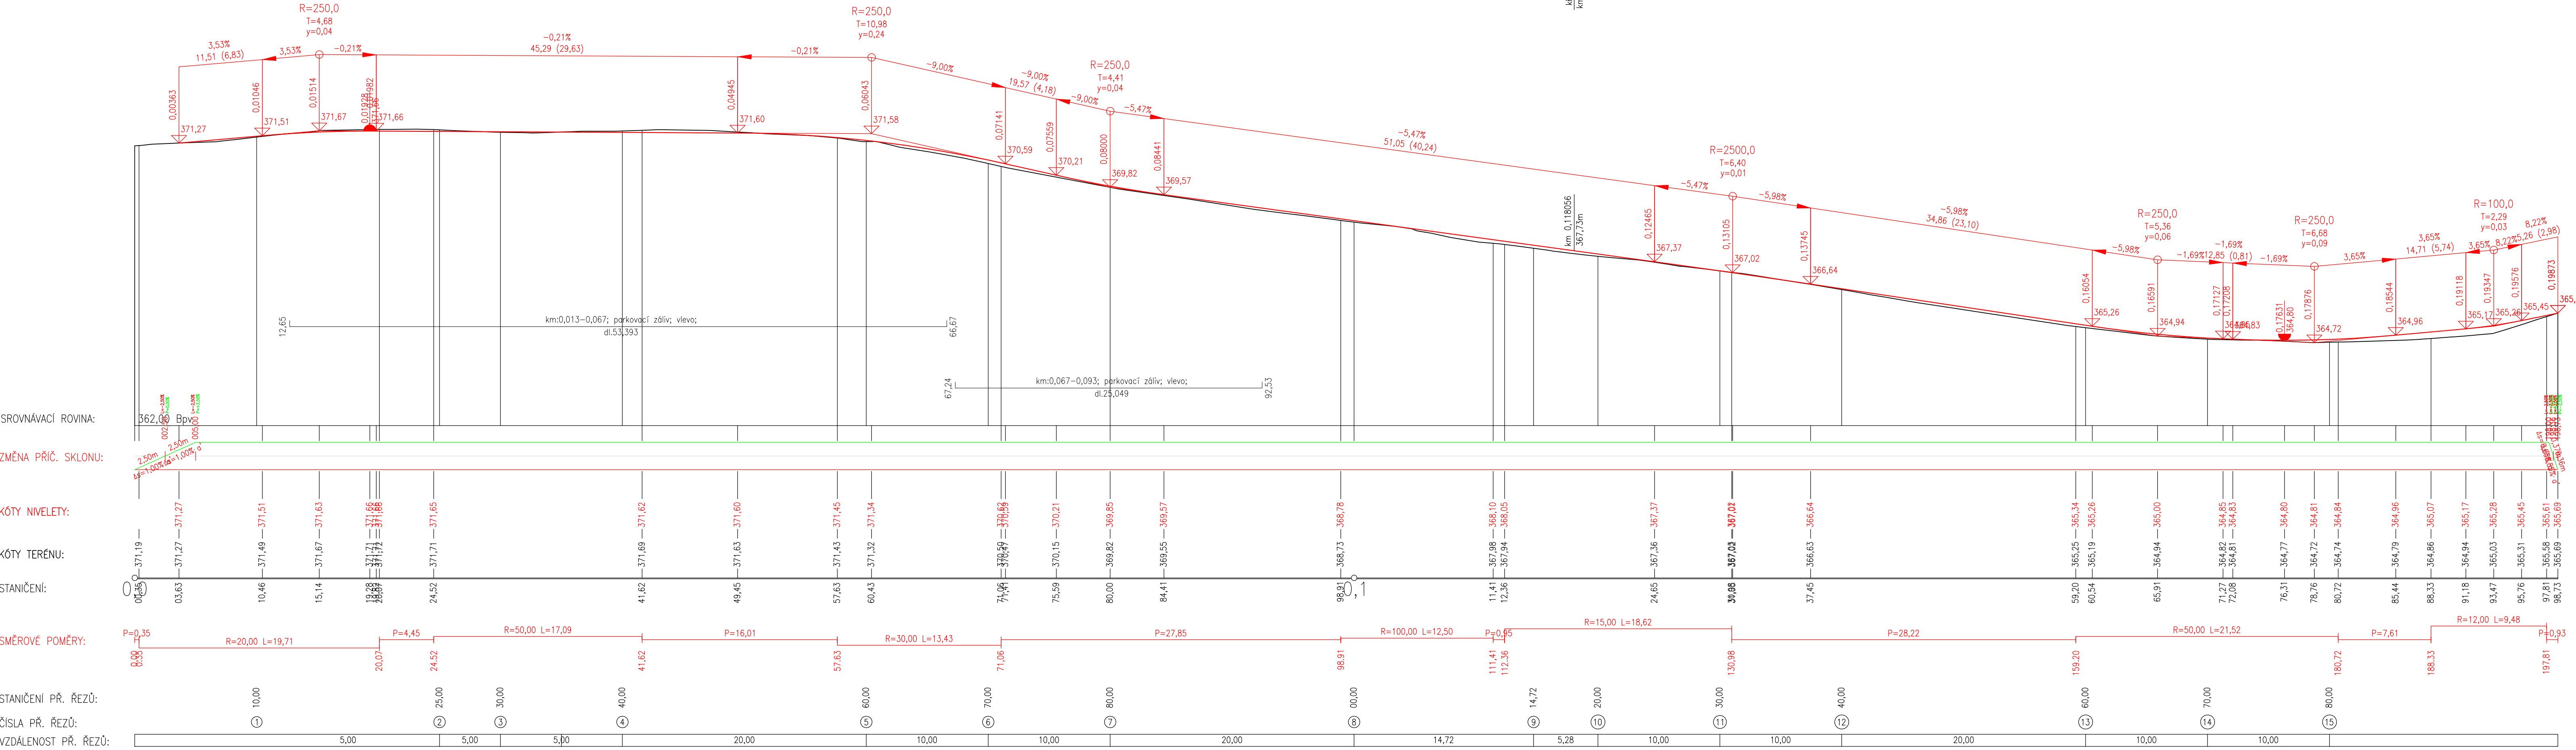

Podrobný podélný profil: MÍSTNÍ KOMUNIKACE B M 1:250/100
Rozsah: km 0,00000 - km 0,02972

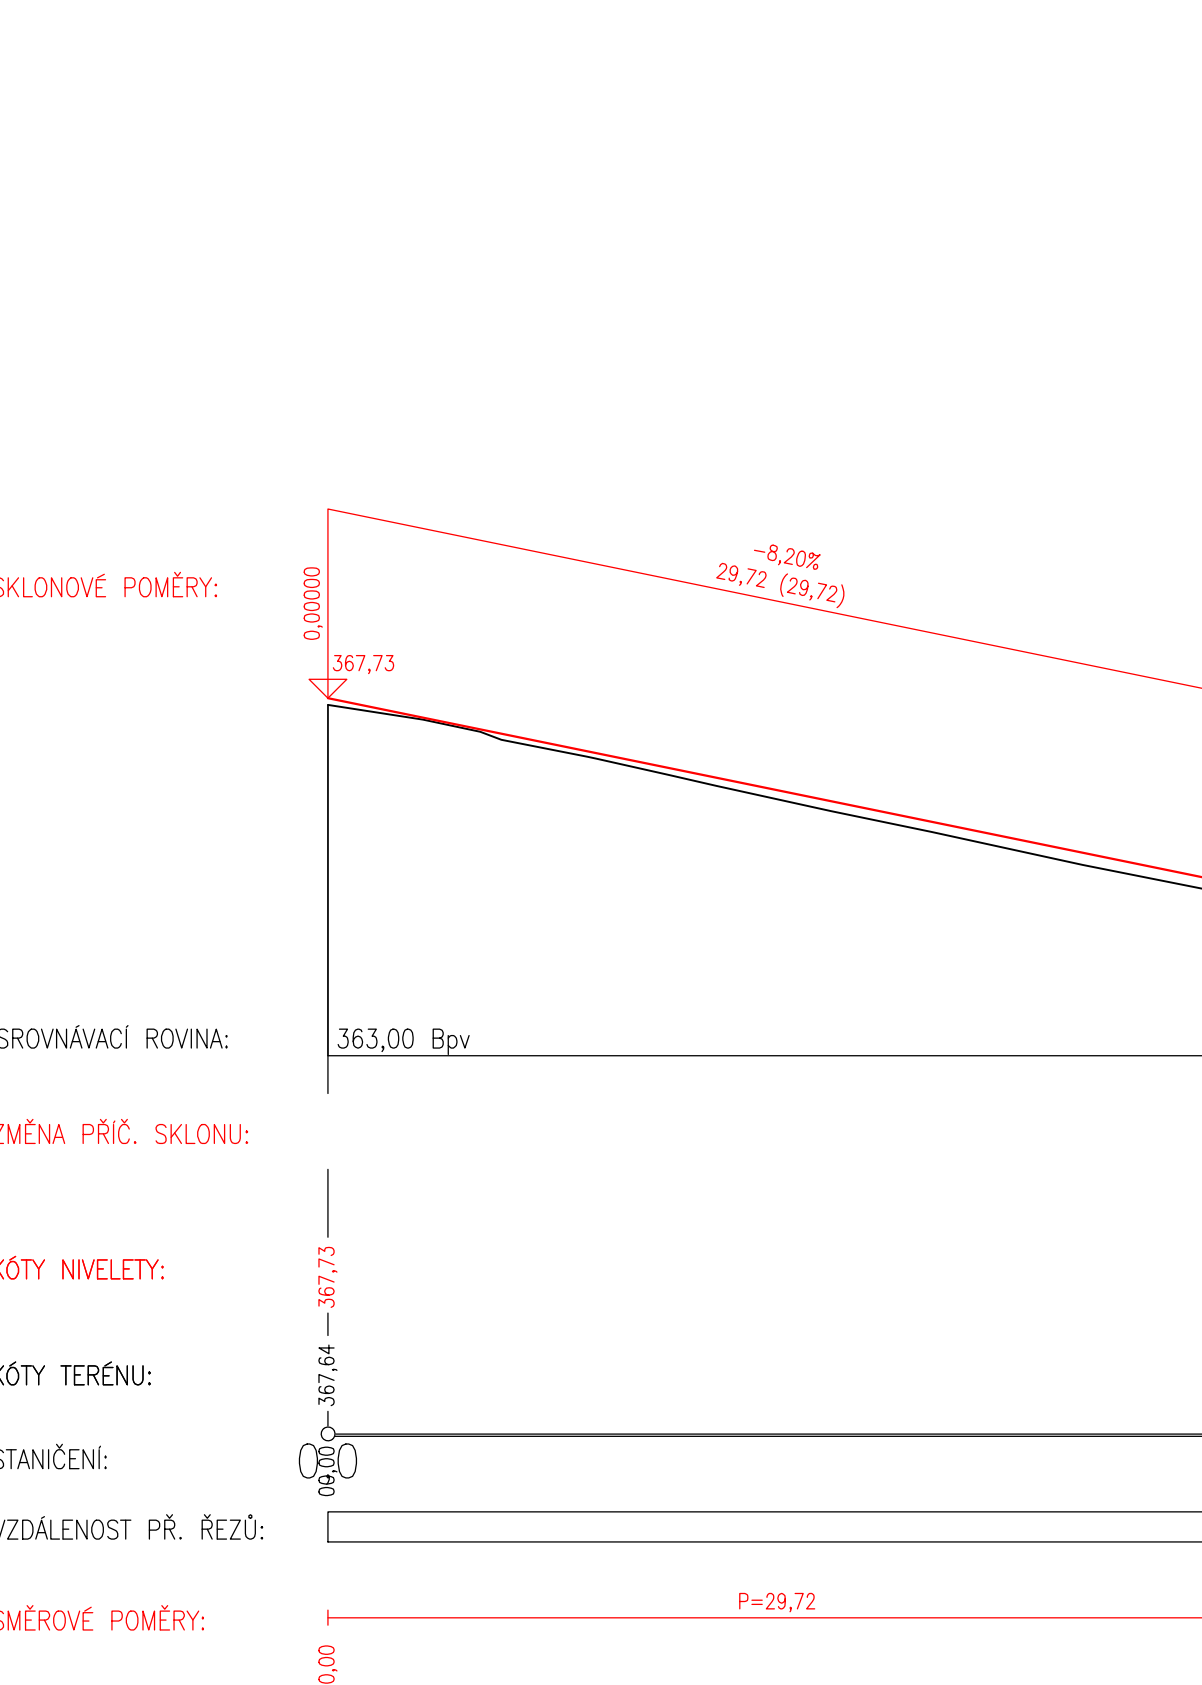

SOUŘADNICOVÝ SYSTÉM S-JTSK VÝŠKOVÝ SYSTÉM Bpv		AUTORIZOVÁNO		ČÍSLO PARÉ	
INVESTOR: Město Boskovice, Masarykovo náměstí 4/2, 68001 Boskovice		STUPEŇ PD		SPOLEČNÉ DUR, DSP	
Boskovice, Bačov		ZAKÁZKA		03JN/18	
Stavební úpravy místní komunikace a novostavba parkovacích stání		FORMÁT		6 A4	
p.č. 110/5, 521, 104/1, 92, 173/1, k.ú. Bačov		DATUM		01/2021	
NÁZEV VÝKRESU		MĚŘITKO		ČÍSLO PŘÍLOHY	
PODÉLNÉ PROFILY		1:250		D.1.1.2.b.	