


SITUACE, M 1:500

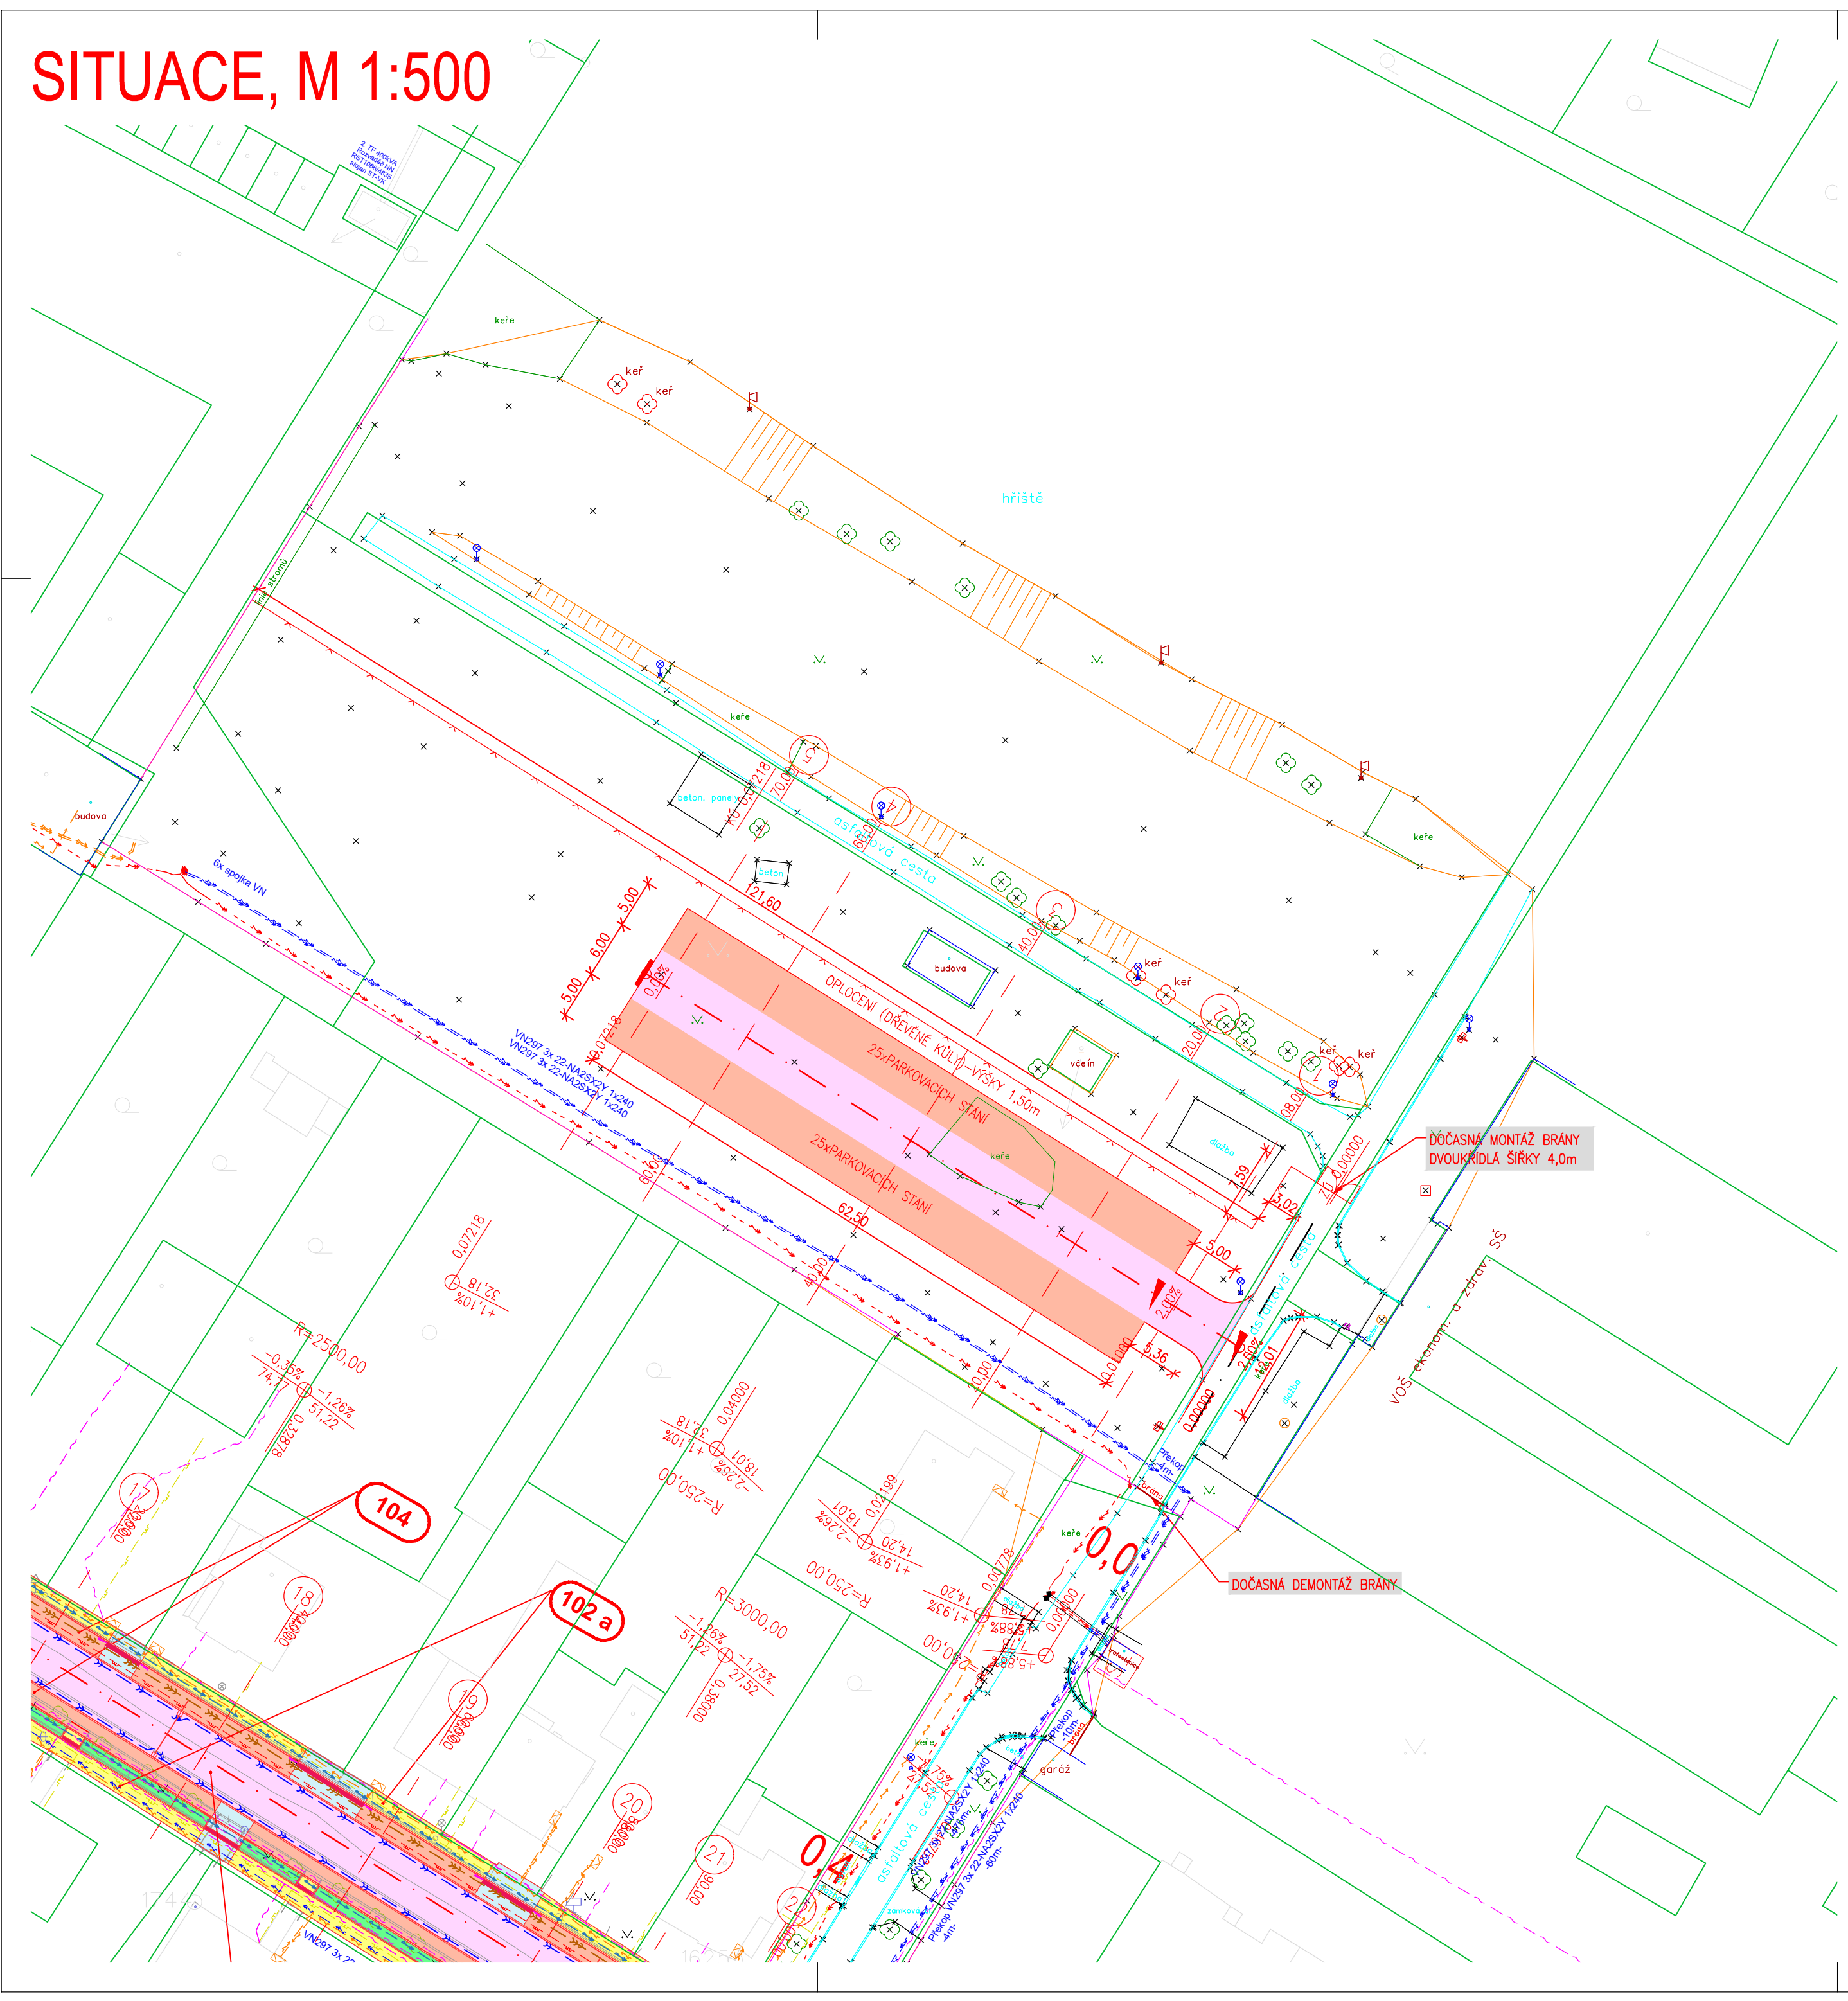


LEGENDA:

- POVRCH Z ASFALTOVÉHO RECYKLÁTU - NOVÁ KONSTRUKCE VOZOVKY
- ŠTĚRKOVÝ POVRCH - DOČASNÉ PARKOVACÍ PLOCHY

POZNÁMKA:

- INŽENÝRSKÉ SÍTĚ JSOU ZAKRESLENY INFORMATIVNĚ. PŘED ZAHÁJENÍM ZEMNÍCH PRACÍ NUTNO ZAJISTIT JEJICH VYTÝČENÍ  
SOUŘADNICOVÝ SYSTÉM S-JTSK  
VÝŠKOVÝ SYSTÉM Bpv

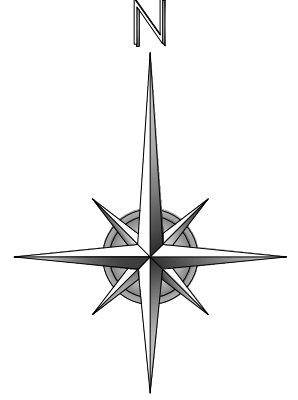

<div><div>JNDS</div><div>projekt s.r.o.</div></div> <div>Josef Novák projekce dopravních staveb Masarykovo nám. 3a, Letovice 679 61, tel.: 776 754 849 email : novjosef30@gmail.com IČO:05734894</div>		AUTORIZOVÁNO	ČÍSLO PARÉ
ODPOVĚDNÝ PROJEKTANT JOSEF NOVÁK	VYPRACOVAL JOSEF NOVÁK		
INVESTOR: Město Boskovice, Masarykovo náměstí 4/2, 680 01 Boskovice			
<b>Boskovice, ul. Hybešova - Stavební úpravy místní komunikace</b>		STUPEŇ PD ZAKÁZKA	SPOLEČNÉ POVOLENÍ 03JNDS/18
SO 100 Pozemní komunikace		FORMÁT DATUM	18 A4 12/2018
p.č. 6990, 6995/2, 2054, 2055, 2050/1, 2050/2, 1990/161, 6992, k.ú. Boskovice		MĚŘÍTKO	ČÍSLO PŘÍLOHY
NÁZEV VÝKRESU		1:250	C.3.
SITUACE DOČASNÉHO PARKOVIŠTĚ			