




Pohled severní

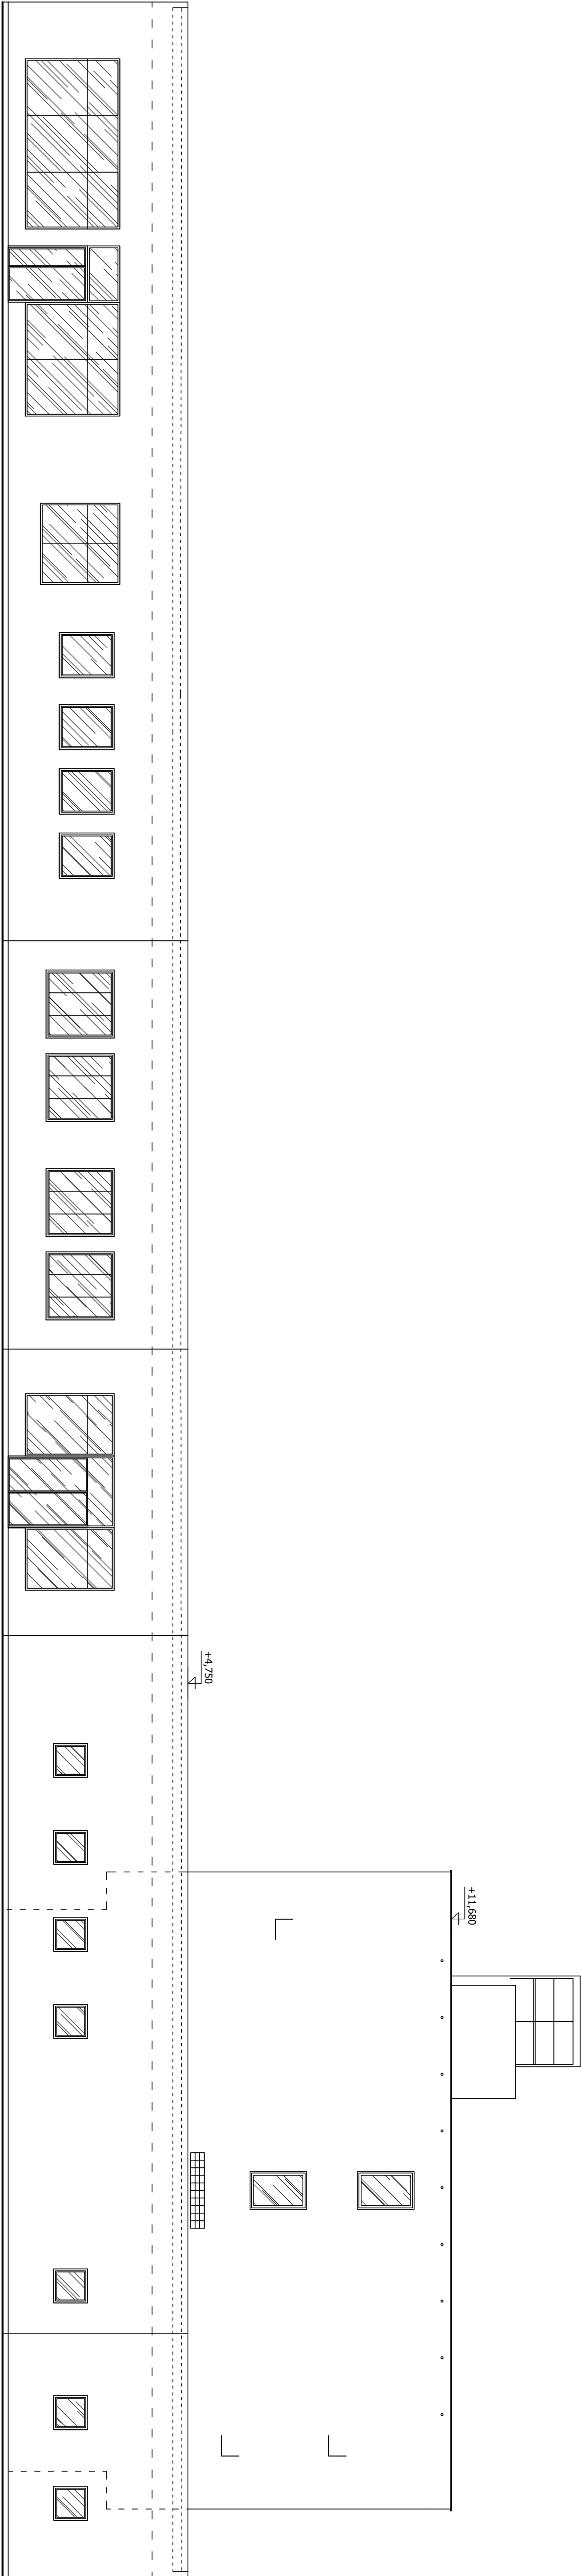

Pohled jižní

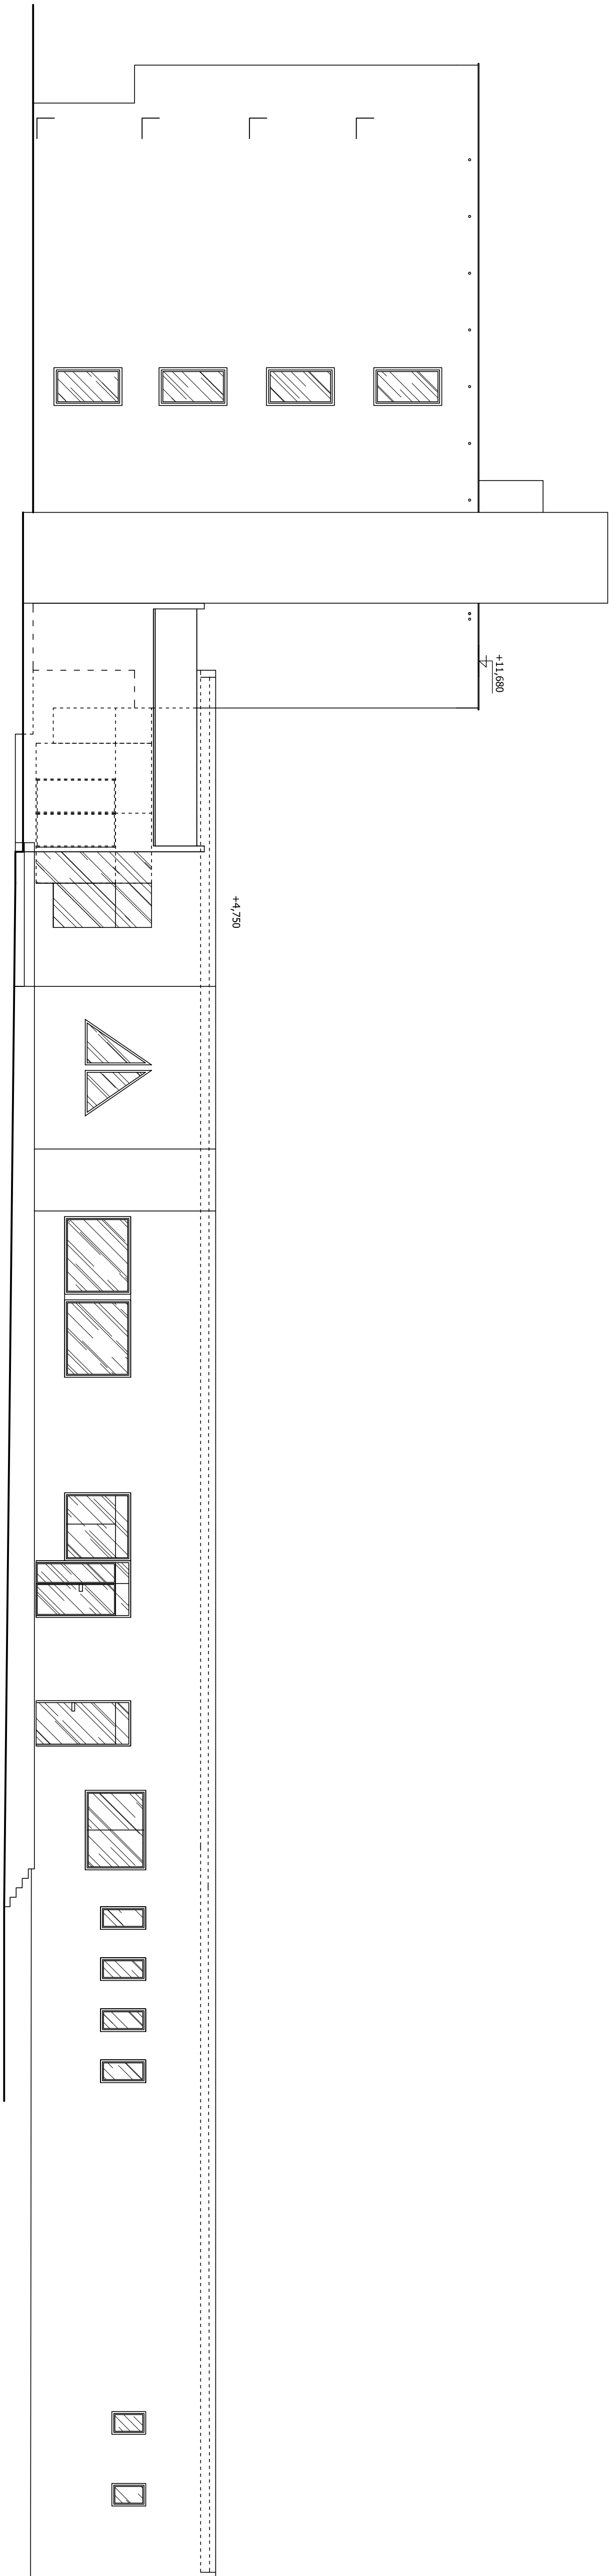

ZODPOVĚDNÝ PROJEKTANT: Ing. Milan HVLŠ		
VYPRACOVAL: Václav HVLŠ		
INVESTOR: MĚSTO BOSKOVICE, IČ: 00279978 Masarykovo náměstí 4/2, 680 01 Boskovice		OBJEKT: DEMOLICE A ODSTRANĚNÍ OBJEKTŮ BÝVALÉHO HOTELU VELEN
MÍSTO STAVBY: Boskovice, Dukelská 1832, parc.č.: 1387/1, 1387/2, 1392/1		
STAVBA: DEMOLICE A ODSTRANĚNÍ OBJEKTŮ BÝVALÉHO HOTELU VELEN		MĚŘITKO: 1:100
OBJEKT: Boskovice, ul. Dukelská		
OBSAH VÝKRESU: Pohledy I.- stávající stav		VÝKRES: D8