


Komunitní centrum s knihovnou
situace širších vztahů - Stávající stav

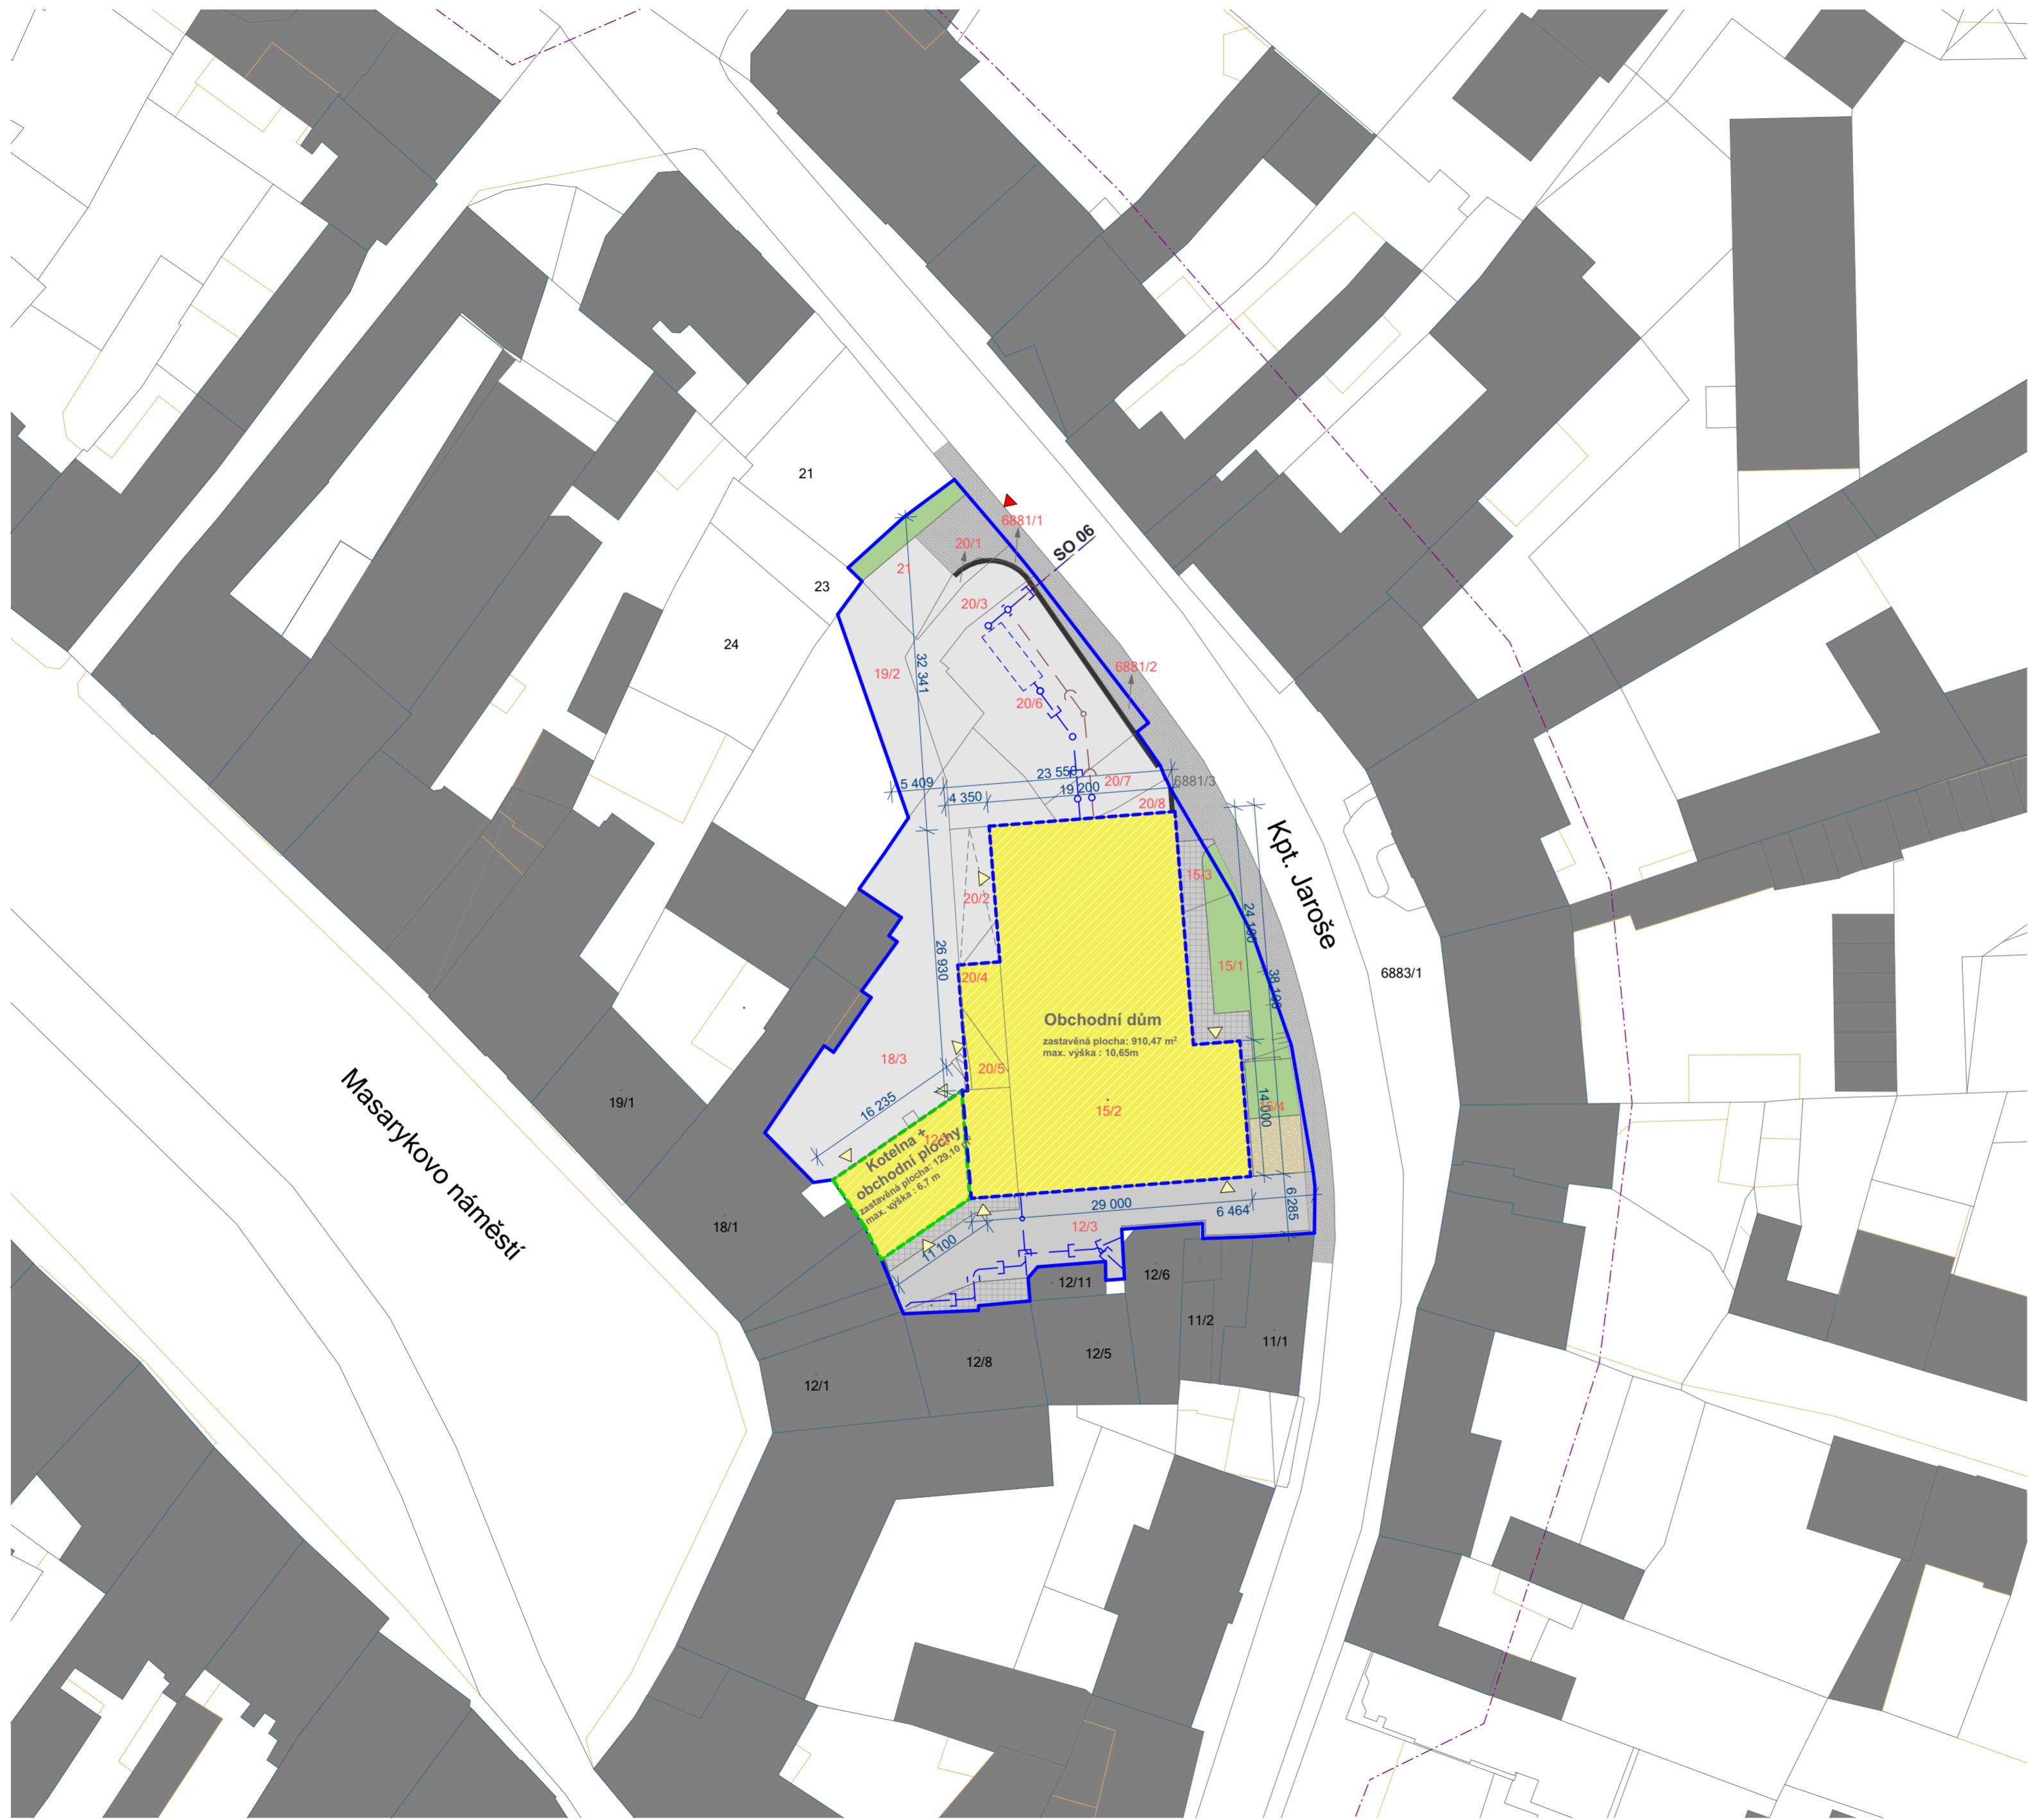


LEGENDA ČAR


- HRANICE DOTČENÉHO ÚZEMÍ
- HRANICE PAMÁTKOVÉ ZÓNY BOSKOVICE
- KAT. HRANICE POZEMKŮ
- VNITŘNÍ ČLENĚNÍ PARCEL

LEGENDA PLOCH

- STÁVAJÍCÍ BUDOVY
- STÁVAJÍCÍ OBJEKT OBCHODNÍHO DOMU
- STÁVAJÍCÍ OBJEKT KOTELNY A OBCHODNÍCH PROSTOR
- STÁVAJÍCÍ ZPEVNĚNÉ PLOCHY - CHODNÍKY - BET. DLAŽBA
- STÁVAJÍCÍ ZPEVNĚNÉ PLOCHY - CHODNÍKY - BET. DLAŽBA
- STÁVAJÍCÍ ZPEVNĚNÉ PLOCHY - PARKOVACÍ STÁNÍ A KOMUNIKACE PRO PĚŠÍ

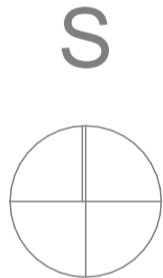

Projektant



vasi architekti

VASIARCHITEKTI.cz

Ing. Jiří Železný
Doubravnik 63
Česká Republika
592 61

Komunitní centrum s knihovnou
Kpt. Jaroše 2011
Boskovice
Česká Republika
680 01

Jméno výkresu

Situace širších vztahů - Stávající stav

Vypracoval
Ing. Jiří Železný, Ing. Arch. Jiří Vitek
Zodpovědný projektant
Ing. Jiří Železný

Datum
08/2020

Měřítko výkresu

1:500 **Dur + Dsp**

Revize

Číslo výkresu

C.1a