


I. ETAPA

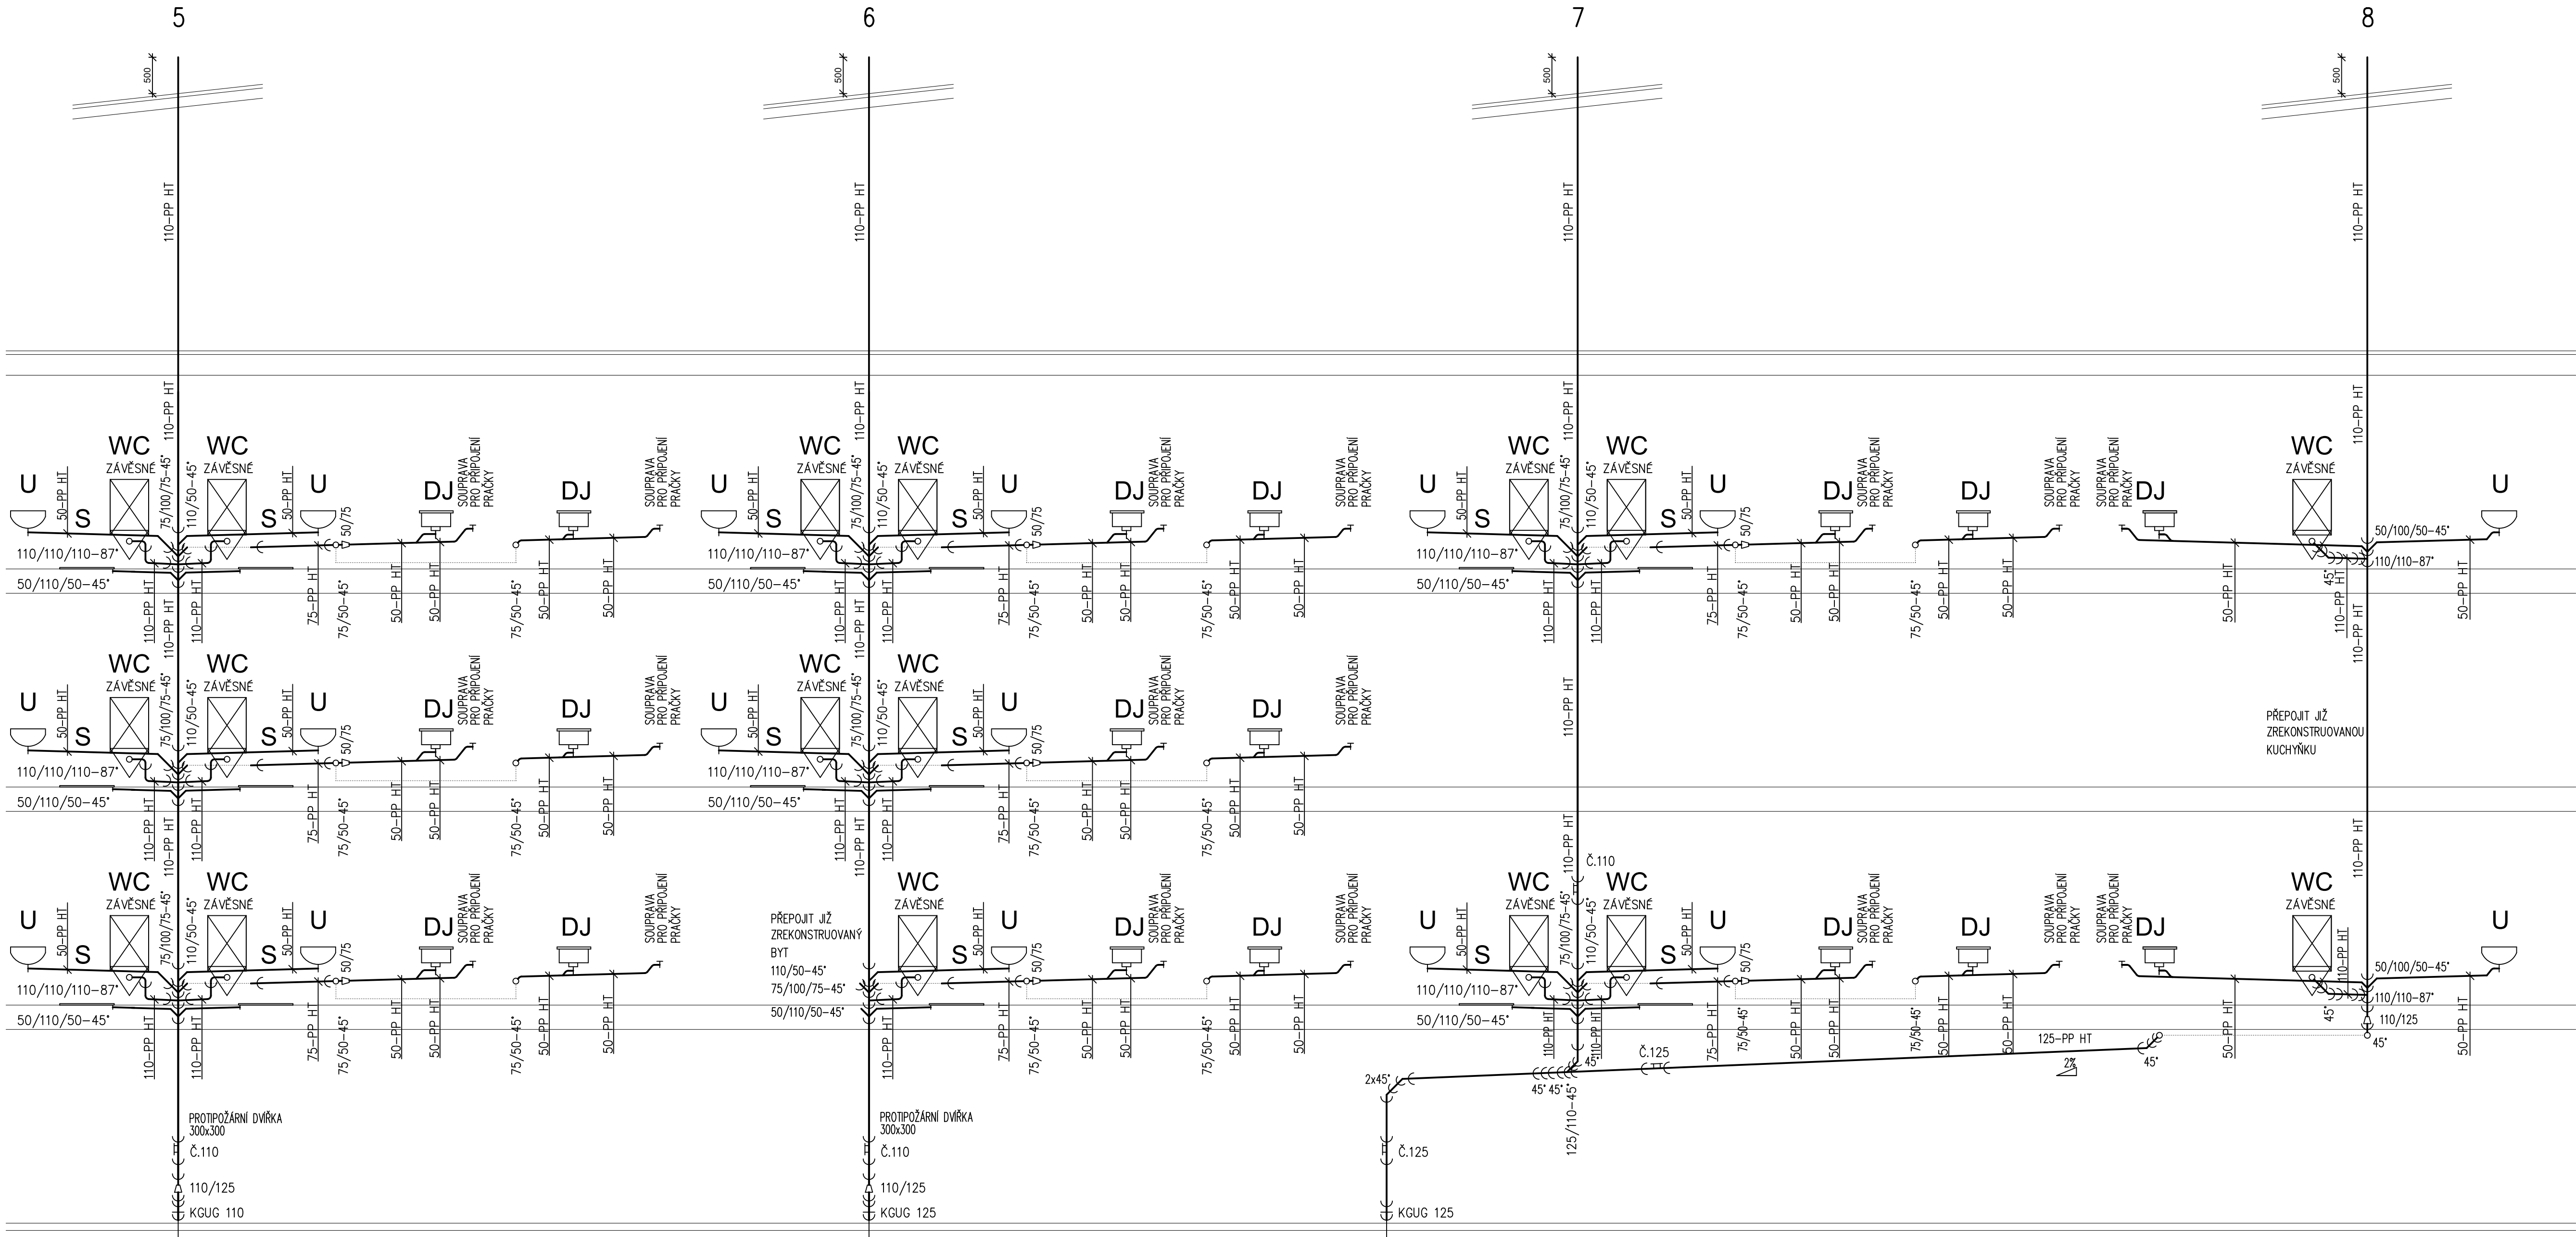

POZNÁMKA

PŘED PROVEDENÍM INSTALACÍ BUDOU INVESTOREM UPŘESNĚNY VÝŠKY JEDNOTLIVÝCH ZAŘIZOVACÍCH PŘEDMĚTŮ.
PŘED REALIZACÍ STAVBY MUSÍ BÝT UPŘESNĚN TYP A SPÁROREZ OBKLADŮ.
POLOHU VYÚSTĚNÍ ROZVODŮ VODY A KANALIZACE SE PŘIZPŮSOBÍ ZVOLENÉMU SPÁROREZU.
PŘI PŘECHODU POTRUBÍ Z JEDNOHO PŮŽÁRNÍHO ÚSEKU
USPOŘÁDÁNÍ ROZVODŮ JE NUTNO DOPŘESNIT STAVBOU S OHLEDEM NA OSTATNÍ PROFESI A STÁVAJÍCÍ ROZVODY
SPROCHOVÉ VANIČKY A ZASTĚNY PŘED OBJEDNÁNÍM NUTNO INDIVIDUÁLNĚ ZAMĚŘIT!!!

VED. PROJEKTU	VYPRACOVALA	Ing. Monika Ošlejšková Bílková 2500/73 680 01 Boskovice iČO: 76213145 gsm: 608 623 068 Monika.Oslejškova@seznam.cz	
Ing. Ilona Janíková	Ing. Monika Ošlejšková		
INVESTORKA	MĚSTO BOSKOVICE, MASARYKOVO NÁM. 42, 680 18 BOSKOVICE		
STAVBA	STAVEBNÍ ÚPRAVY BYTŮ DPS MŠSS HAVLÍČKOVA č. p. 19, BOSKOVICE	FORMÁT	844
		DATUM:	PROSINEC 2023
OBJEKT	D.1.4 Zdravotně technické instalace	STUPEŇ	DPS
		ZAKÁZKOVÉ ČÍSLO	64/2023
NÁZEV VÝKRESU	ROZVINUTÉ ŘEZY SPLAŠKOVÁ KANALIZACE 5-8	MĚŘÍTKO	1:50
		ČÍSLO VÝKRESU	7