


PŮDORYS PATRA

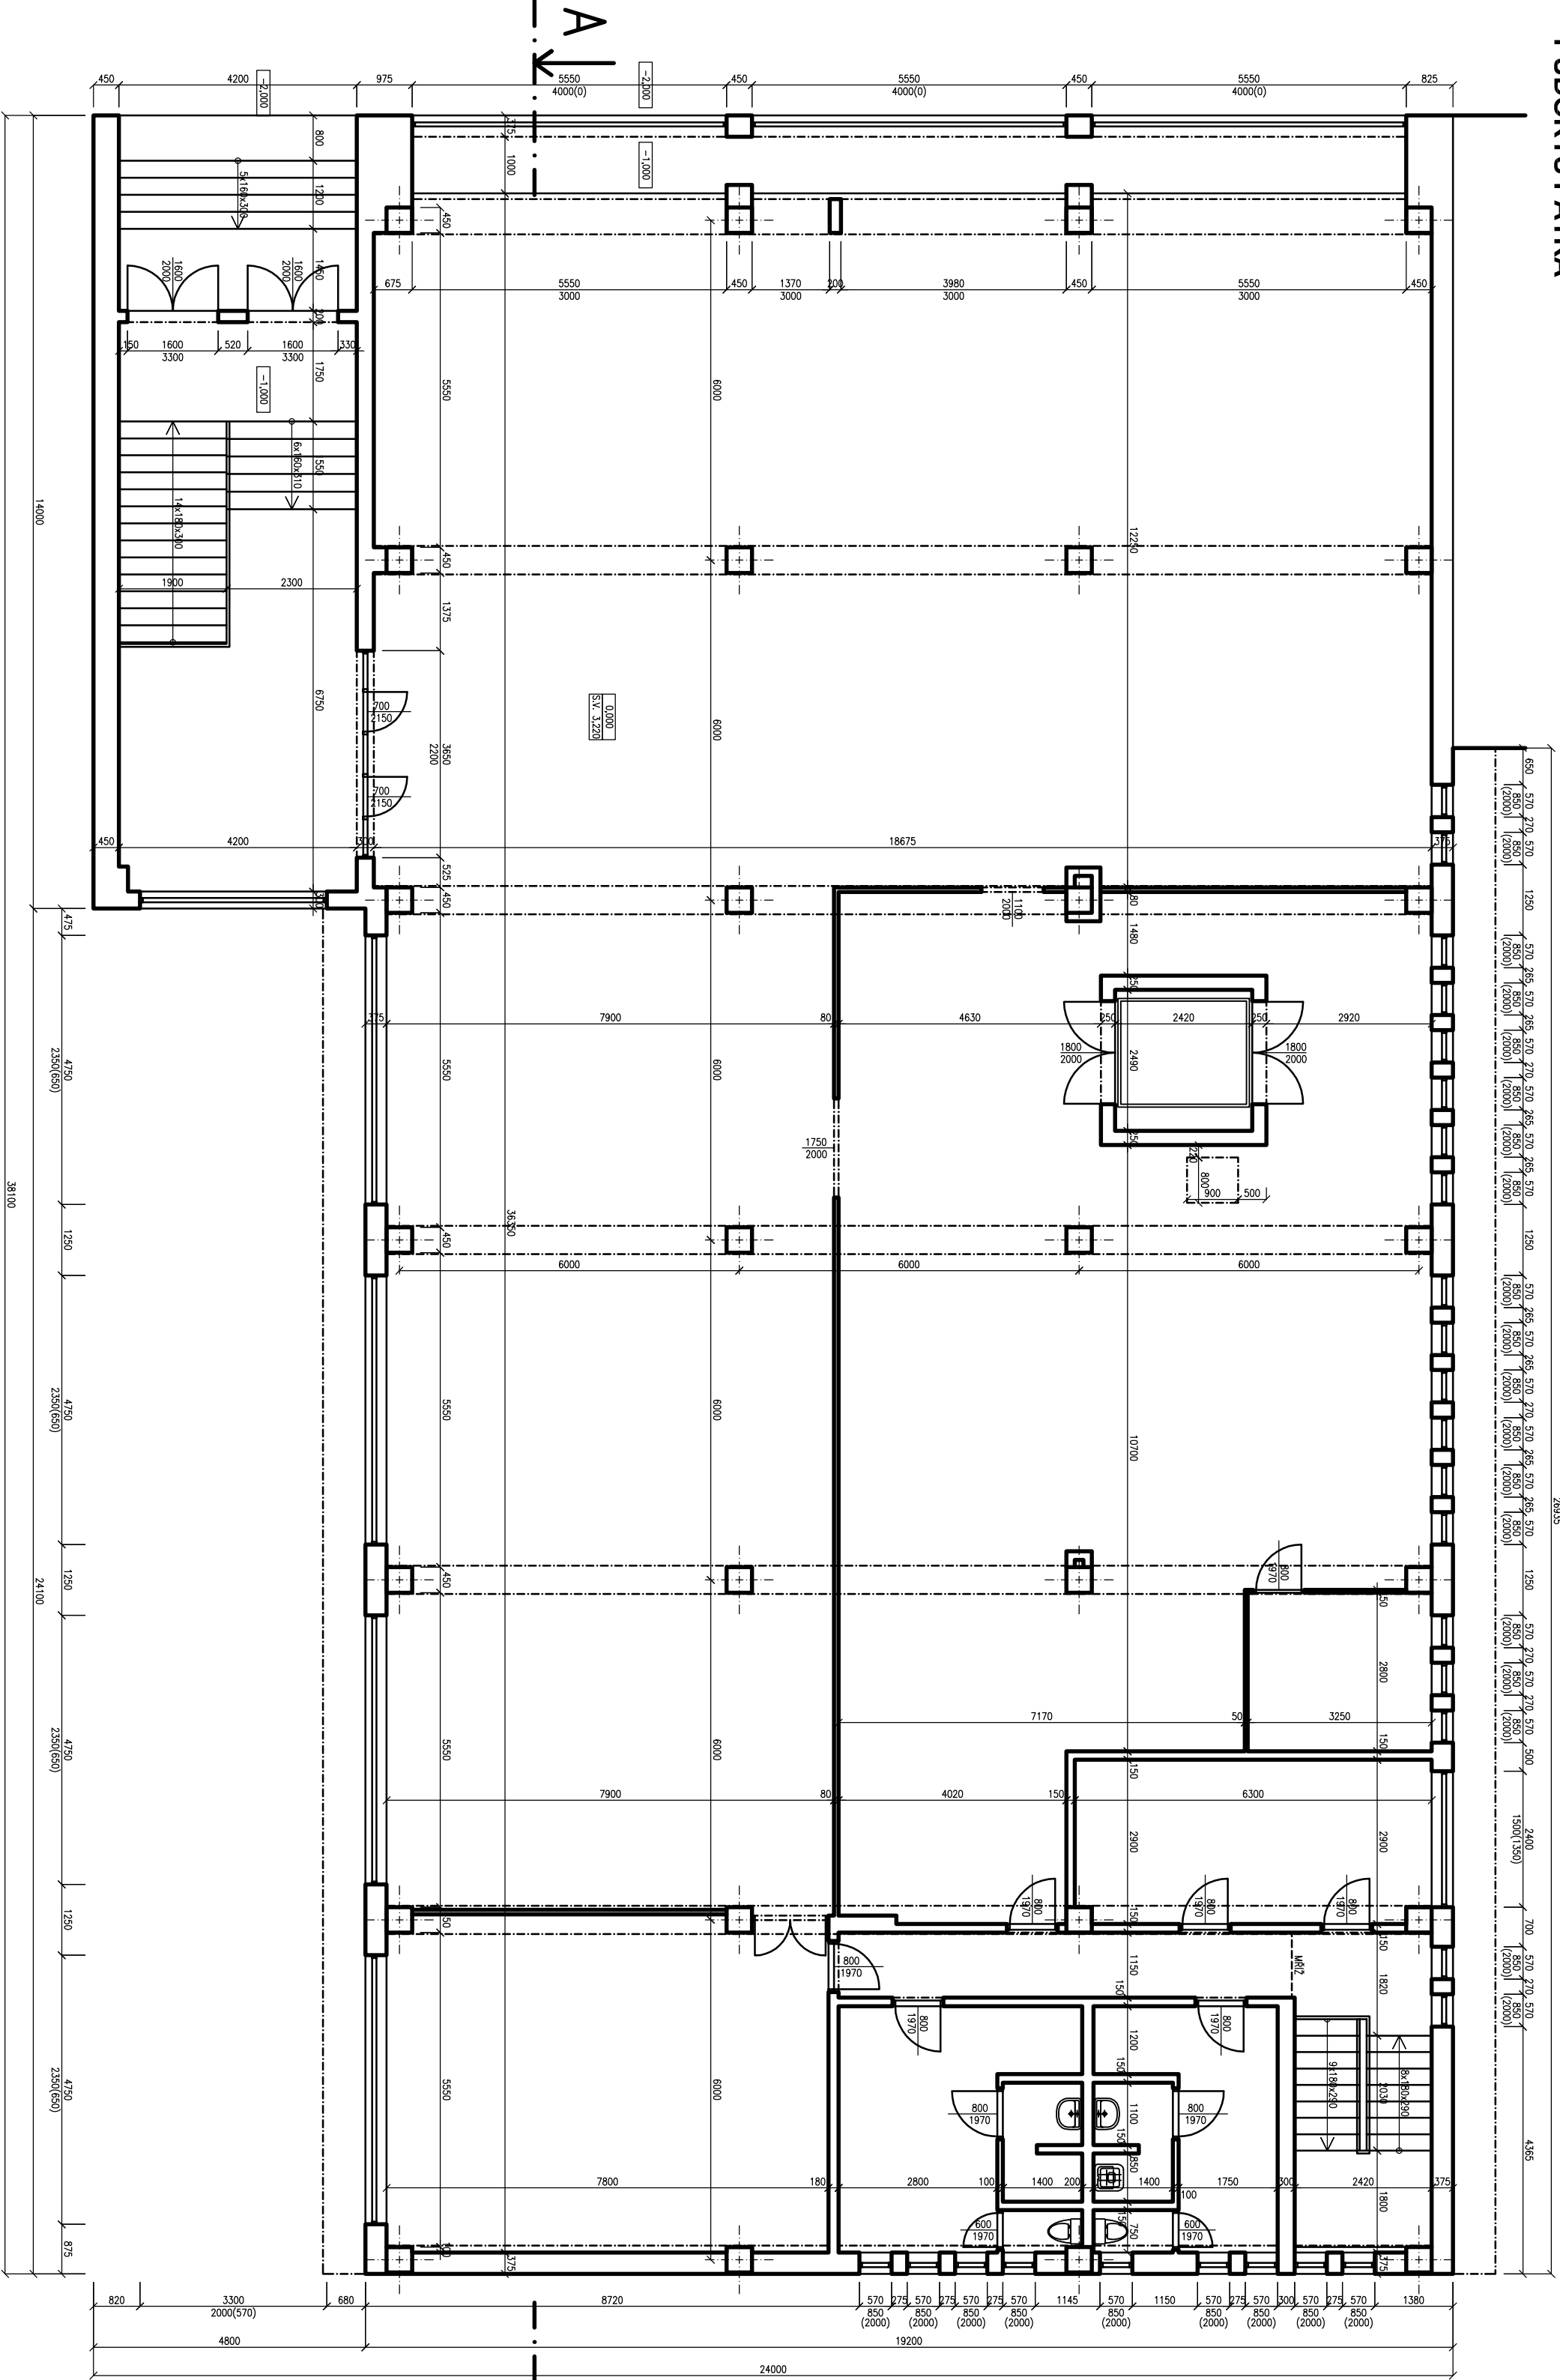

VEDOUcí PROJEKCE: Ing. Petr Skřipský		<div>STAPRO - Skřipský s.r.o.</div> <div>projekční kancelář</div> <div>kpt. Jaroše 37, 680 01 Boskovice</div> <div>tel.: 516 454 077, mob.: 602 564 089</div> <div>e-mail: stapro@seznam.cz, IČ: 02001152</div>	
ZODP. PROJ.: Ing. František Skřipský			
VYPRACOVALA: Ing. Edita Juročková			
INVESTOR: Město Boskovice, Masarykovo náměstí 4/2, 680 01 Boskovice			
ZAMĚŘENÍ STÁVAJÍCÍHO STAVU OBCHODNÍHO CENTRA SC01			
ulice kpt. Jaroše, Boskovice, parc.č. 15/2		Č.z.: 8/2016	ZAMĚŘENÍ STÁVAJÍCÍHO STAVU
		DAT.: 5/2016	FOR.: 6x44
PŮDORYS PATRA		1:100	4