


KOORDINAČNÍ SITUACE
 M 1:250

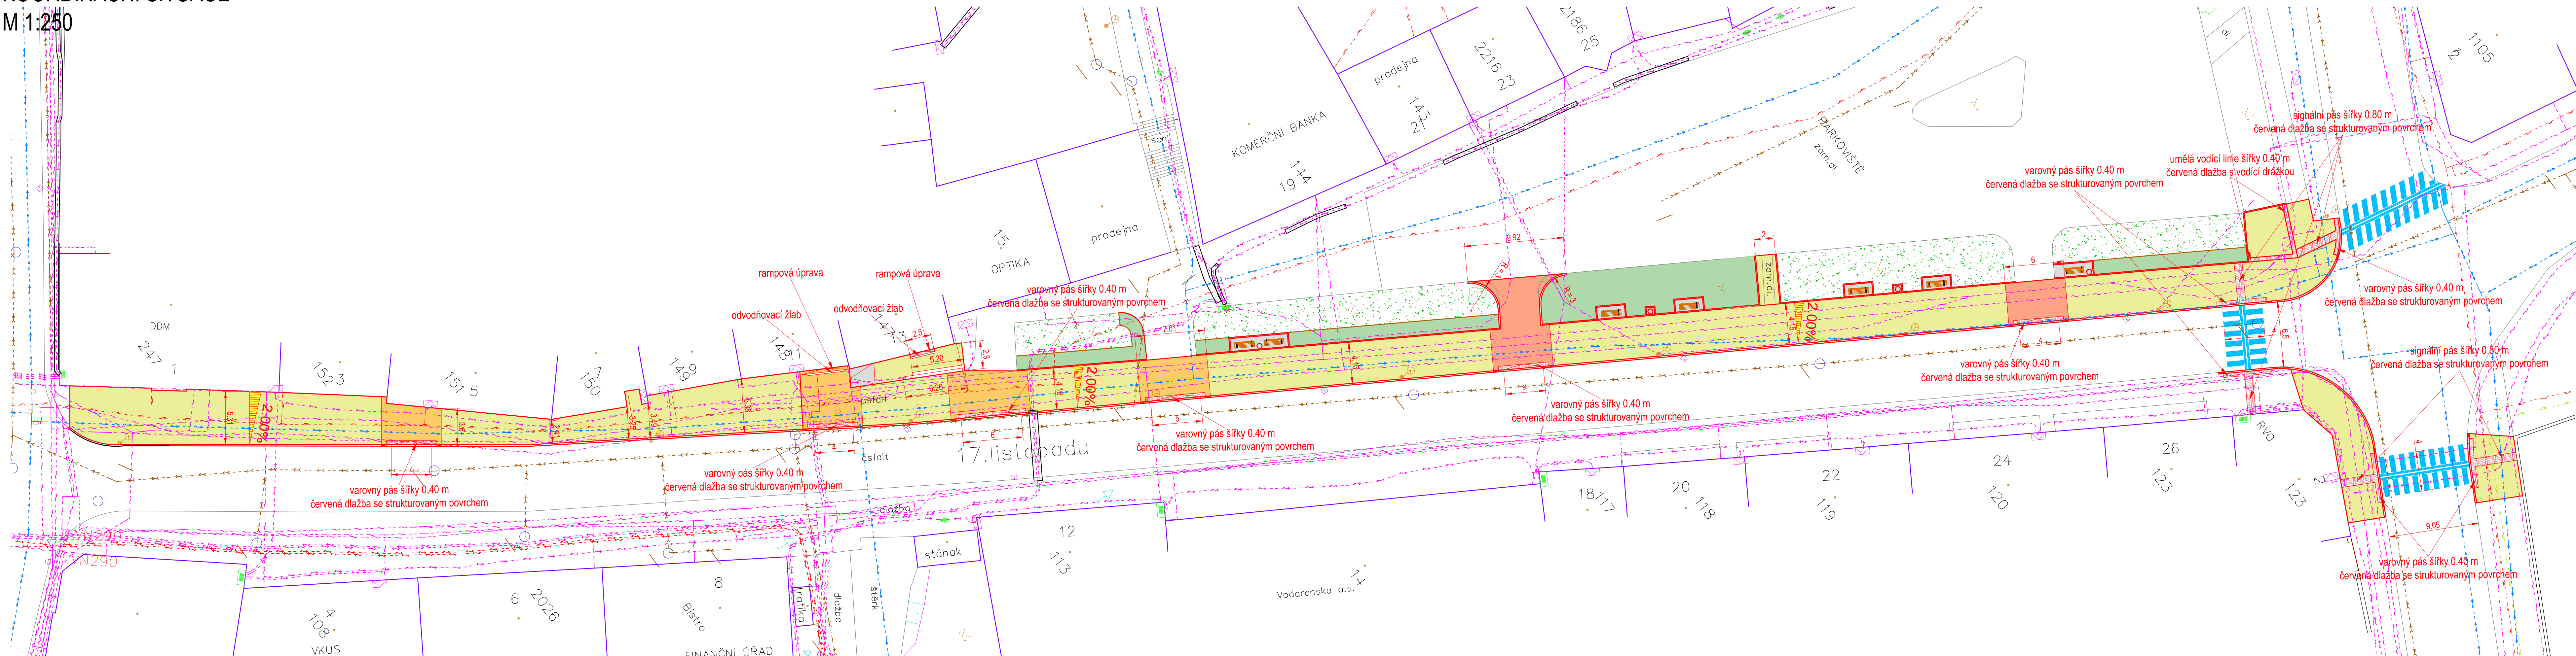

LEGENDA:

- polohopis
- oplocení
- budovy
- nové navržené hrany
- lavička
- odpadkový koš

Stávající vedení IS

- vodovod
- stl plynovod
- nl plynovod
- kanalizace jednotná
- podzemní vedení NN
- podzemní vedení VN
- nadzemní vedení NN
- sdělovací vedení
- sdělovací vedení

Stávající plochy

- stávající keře a zeleň

Navržené plochy

- rekonstrukce chodníku - dlaždný povrch - skladba D1
- zpevnění povrchu - dlaždný povrch - skladba D1
- oprava stávajících vjezdů - dlaždný povrch - skladba D2
- oprava stávajících vjezdů k parkovišti - dlaždný povrch - skladba D3
- úpravy pro nevidomé a slabozraké - dlažba se strukturovaným povrchem, popř. vodící drážkou
- sadřové úpravy - ohumusování, osetí

Stávající vedení IS

- správce VAS divize Boskovice
- správce RWE
- správce RWE
- správce VAS divize Boskovice
- správce Eon
- správce Eon
- správce Eon
- správce Cetin
- správce Dial Telecom

POZNÁMKA:
 - INŽENÝRSKÉ SÍTĚ JSOU ZAKRESLENY INFORMATIVNĚ.
 PŘED ZAŘÁZENÍM ZEMNÍCH PRACÍ NUTNO ZAJISTIT JEJICH VYTÝČENÍ
 SOUŘADNICOVÝ SYSTÉM S-JTSK
 VÝŠKOVÝ SYSTÉM Bpv

<div><div><div>JN</div><div>Josef Novák projekt dopravních staveb J. Haška 6, Letovice 679 61, tel.: 776 754 849 email : novkjosef30@gmail.com</div></div><div>ICO:03123154</div></div>		AUTORIZOVANO	ČÍSLO PARÉ
ODPOVĚDNÝ PROJEKTANT	VYPRACOVAL		
JOSEF NOVÁK	JOSEF NOVÁK		
INVESTOR: Město Boskovice, Masarykovo náměstí 4/2, Boskovice 680 18			
Rekonstrukce chodníku		STUPEŇ PD	PDPS
ul. 17. listopadu, Boskovice		ZAKÁZKA	01N/17
k.ú. Boskovice		FORMÁT	6 A4
		DATUM	2/2017
NÁZEV VÝKRESU		MĚŘÍTKO	ČÍSLO PŘÍLOHY
KOORDINAČNÍ SITUACE		1:250	C.3.