


POHLED OD SILNICE

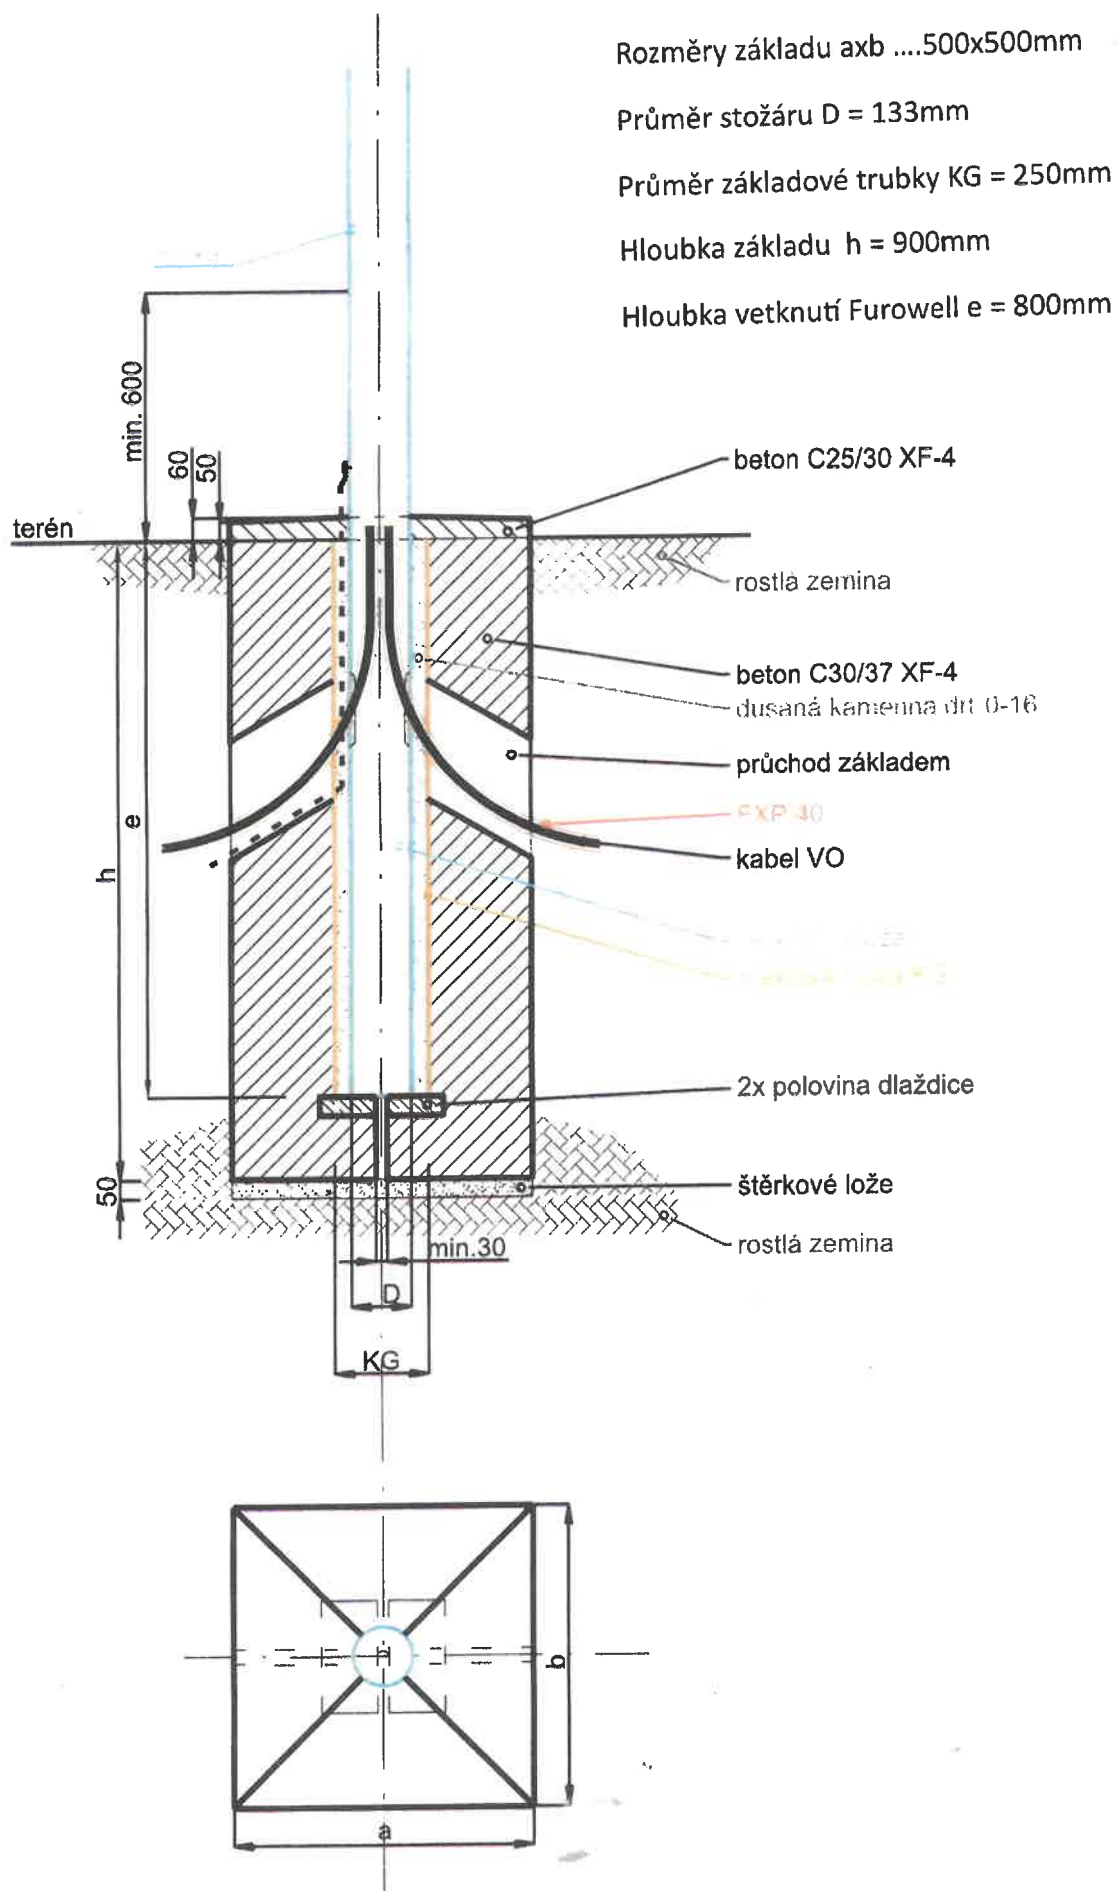

POHLED OD SILNICE

