



PŮDORYS

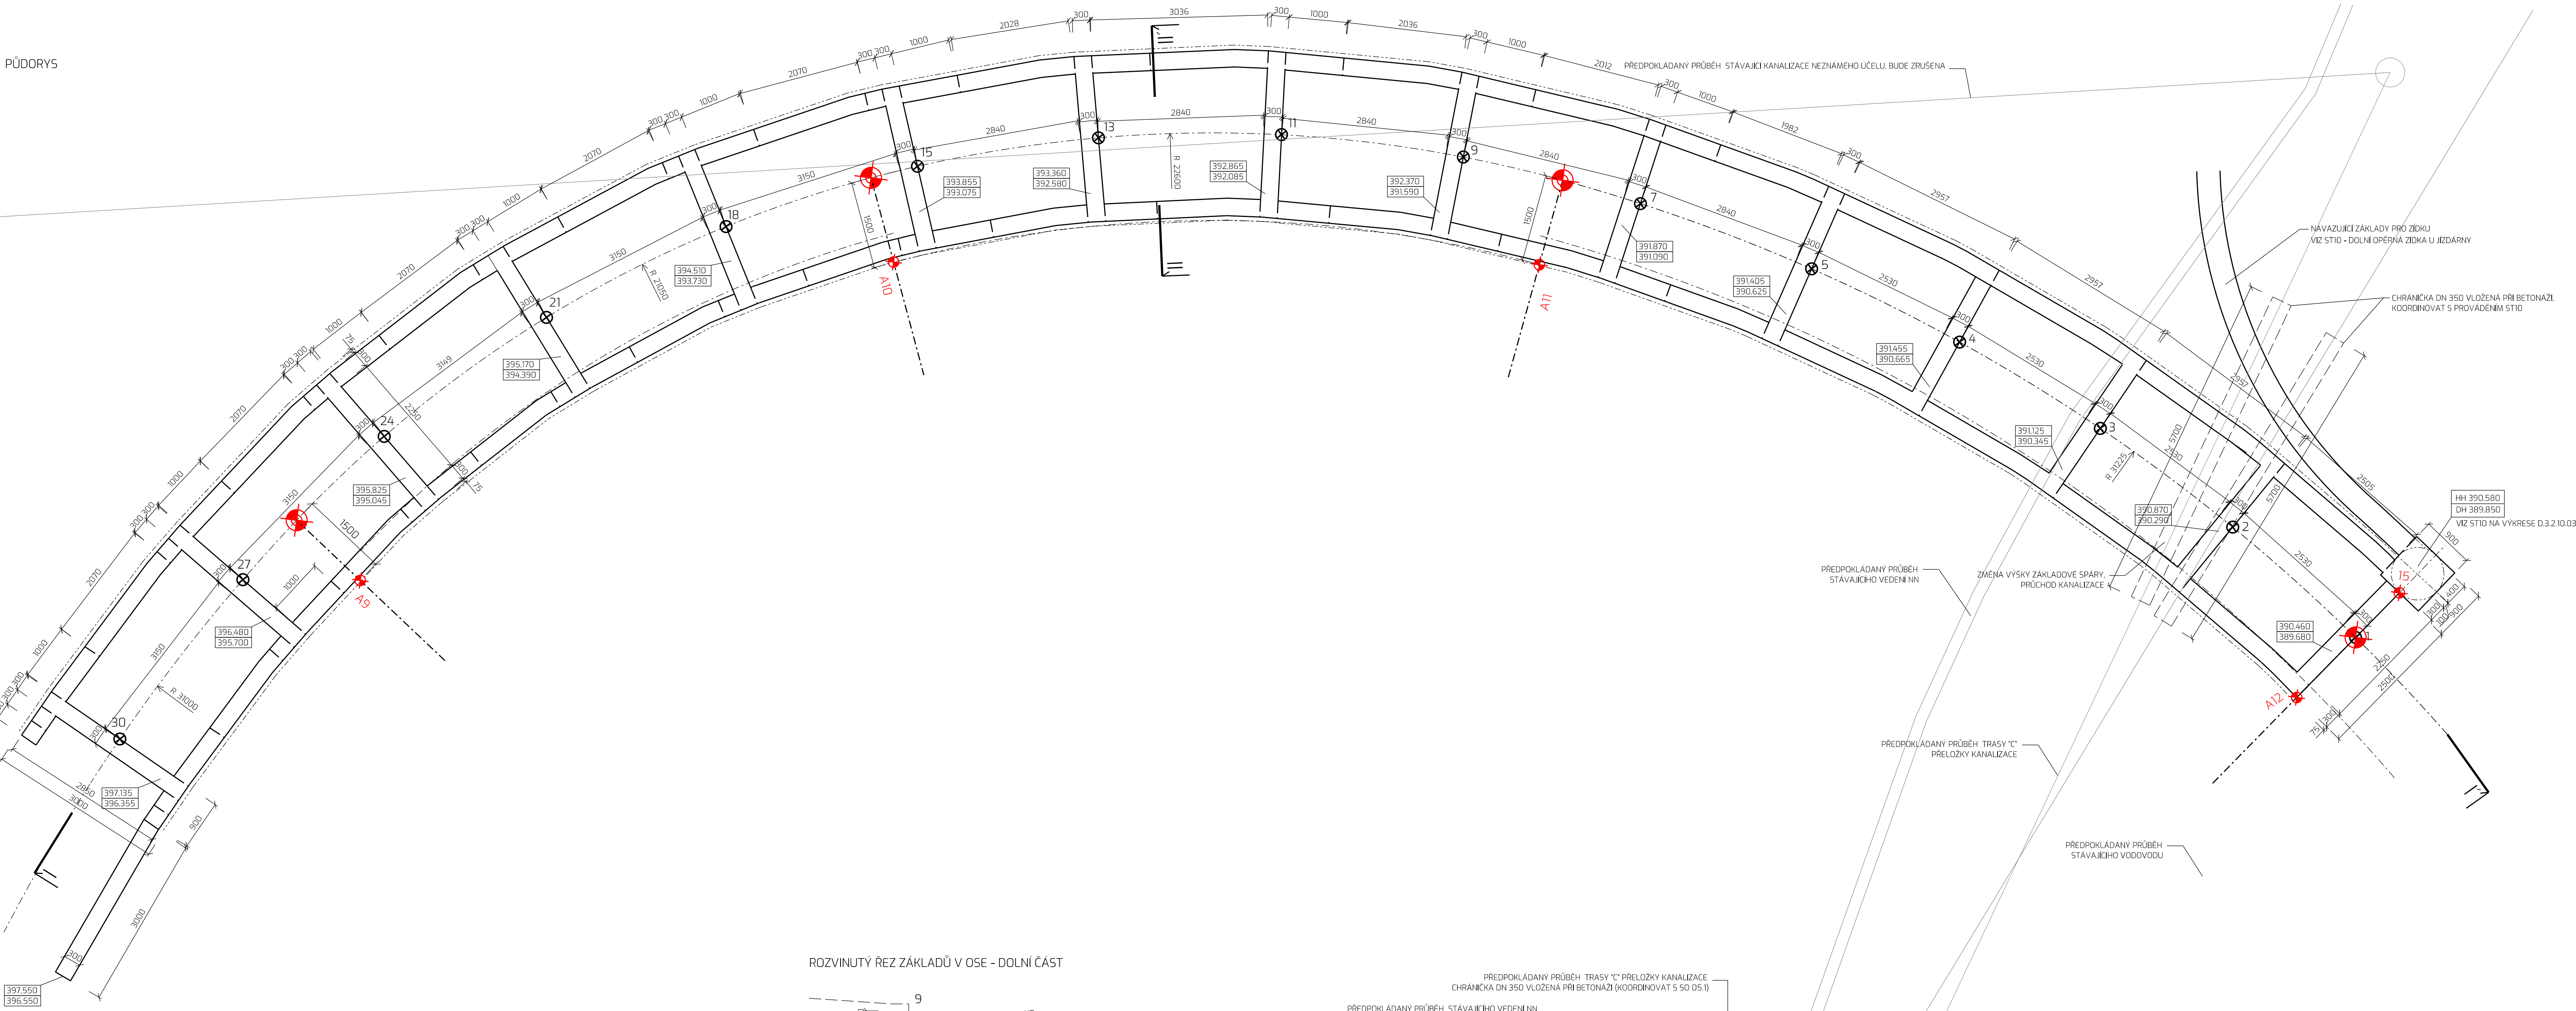


ROZVINUTÝ REZ ZÁKLADŮ V OSE - HORNÍ ČÁST

ROZVINUTÝ REZ ZÁKLADŮ V OSE - DOLNÍ ČÁST

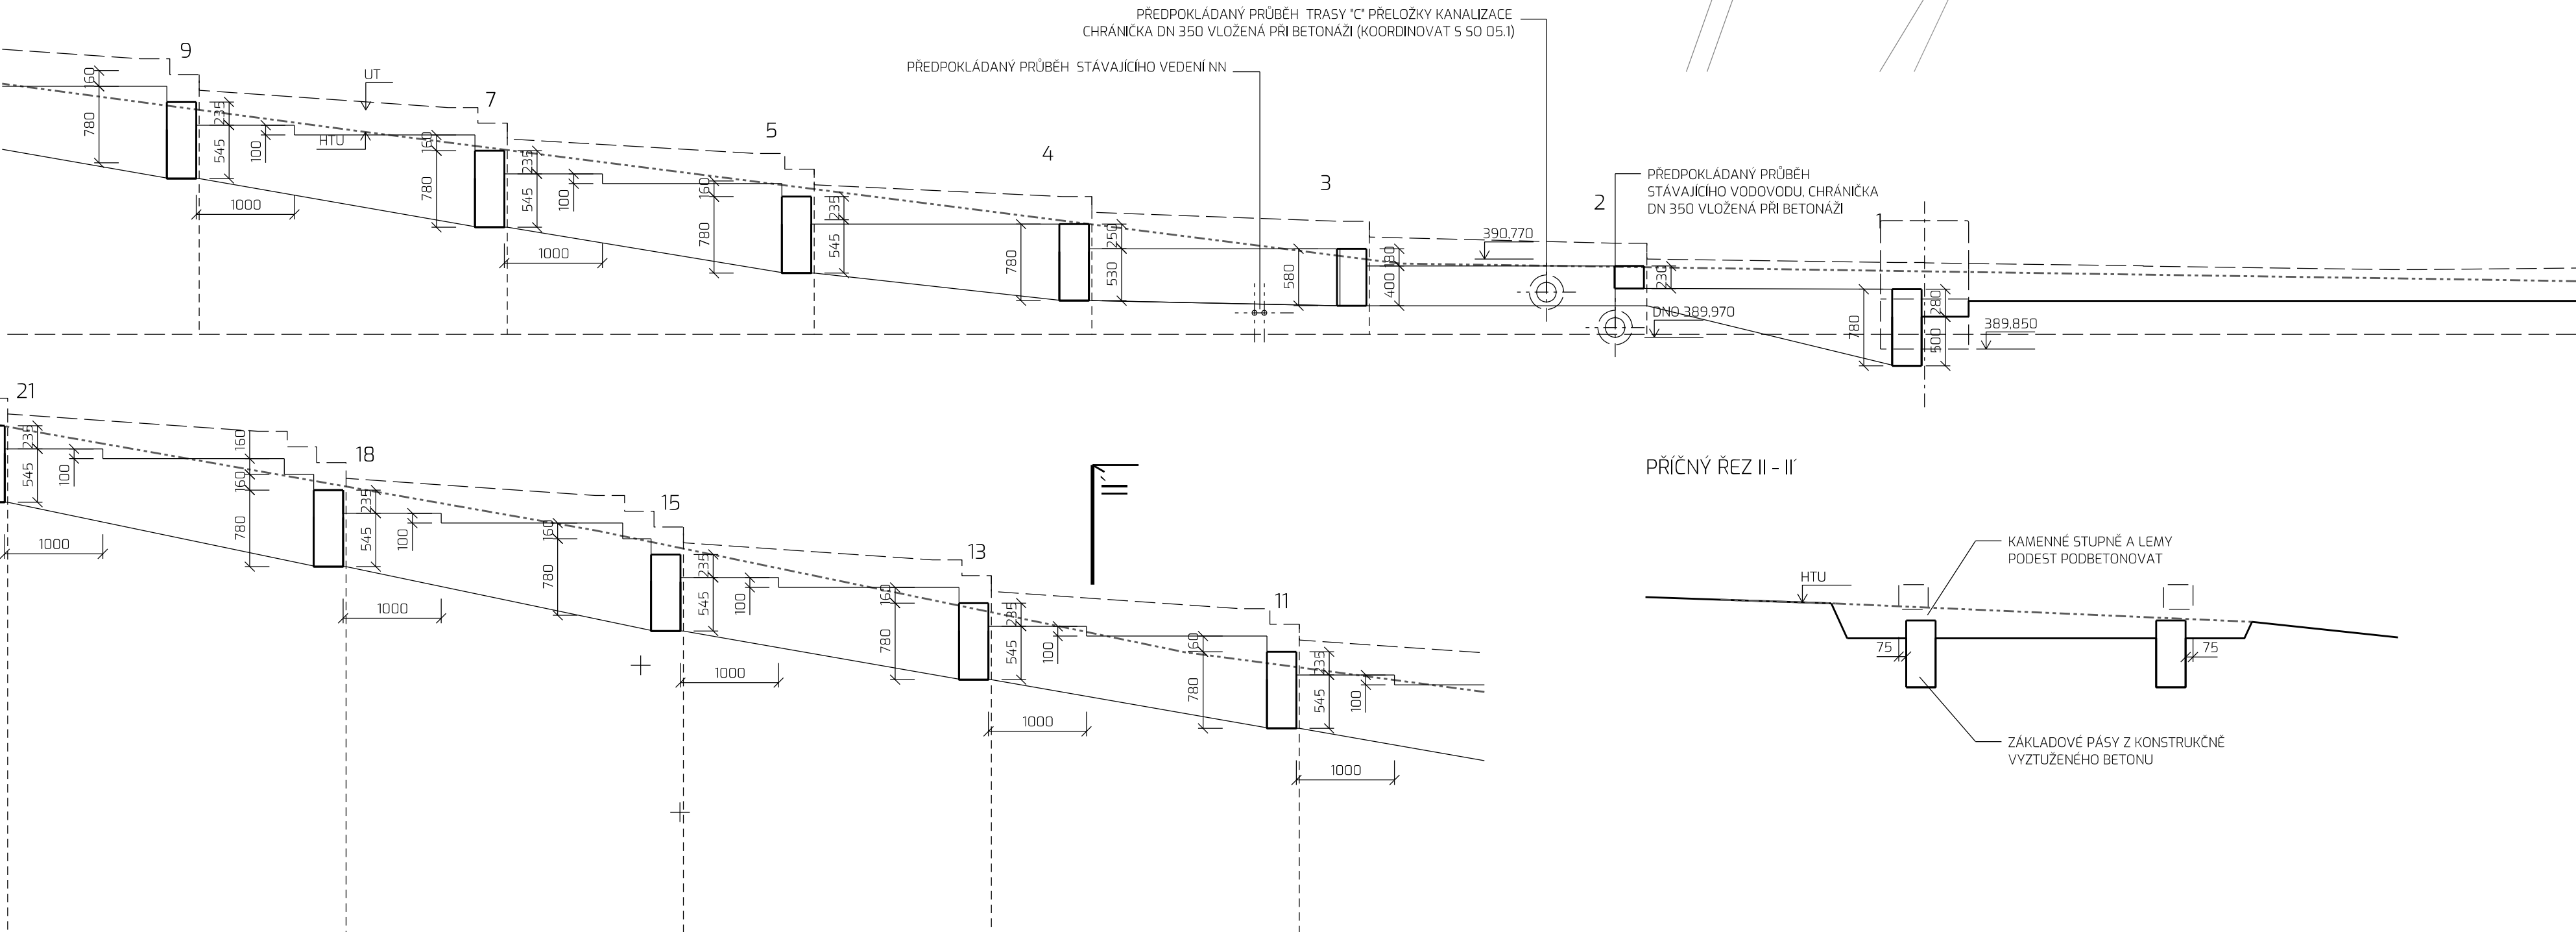

PŘÍČNÝ REZ II - II'

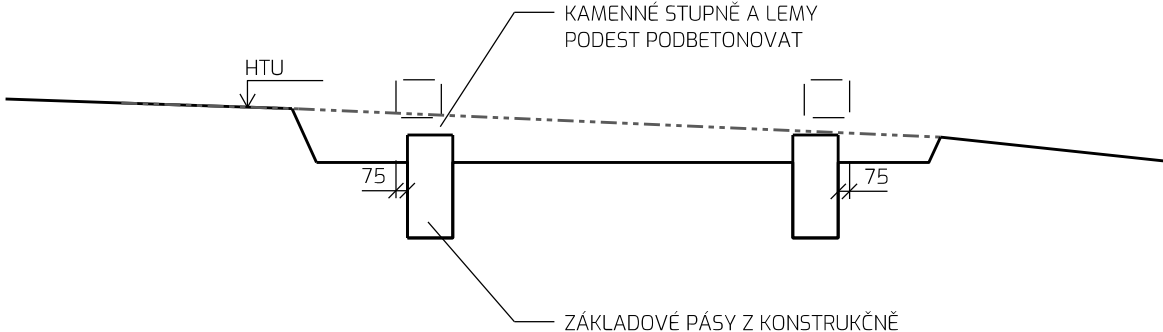

A12 VYTÝČOVACÍ BOD - VÍZ C.3 SITUACE VYTÝČOVACÍ

MATERIÁL

KONSTRUKČNĚ VYZTUŽENÝ BETON C25/30-XX2

POZNÁMKA

- DOPORUČENÉ ZALOŽENÍ STUPNŮ JEZDECKÝCH SCHODŮ. V PŘÍPADĚ ZMĚNY TECHNOLOGIE PROVEDENÍ JE NUTNO ODOŠLOUŠIT PROVEDENÍ U AUTORA NÁVRHU
- TRASY STÁVAJÍCÍCH SÍTÍ JSOU ZAKRESLENY ORIENTAČNĚ. PŘED ZAČETÍM PRÁCE JE NUTNO VŠEKÉ SÍŤE POLOHOVAT VÝŠKOVĚ ZAMĚŘIT A VYTÝČIT
- V PŘÍPADĚ ODLUŠTĚNÍ VÝŠKOVÉ ÚROVNĚ STÁVAJÍCÍCH TRAS INŽENÝRSKÝCH SÍTÍ, NEŽ JE VYZNAČENO VE VÝKRESE, JE NUTNO PROSTUPY ZÁKLADY UPRAVIT. JEJICH PROVEDENÍ KONZULTOVAT SE STATIKEM
- VÝKOPY A VŠEKÉ PRÁCE V MÍSTĚ VÝKOPŮ S INŽENÝRSKÝMI SÍTĚMI PROVADELT RUČNĚ SE ZVÝŠENOU OPATRNOSTÍ
- TATO PD NAVAZUJE NA PD KOMPLEXNÍ OBNOVA PARKU U ZÁMEČKÉHO SKLENÍKU Z ROKU 2022 ODOL. D.3.4 STAVEBNÍ KONSTRUKČNÍ ŘEŠENÍ VÝKRES D.3.4.04 OPĚRNÉ STĚNY U VSTUPU Z ULICE HRADNÍ TVAR ZÁKLADY OPĚRNÝCH STĚN. TVAR ZÁKLADŮ PŘEVZIT Z AKTUALNÍ PD ASR.

souřadnicový systém S-JTSK

výškový systém Bpv

objednatel:

Město Boskovice
Masarykovo nám. 4/2
680 19 Boskovice

základka:
KOMPLEXNÍ OBNOVA PARKU U ZÁMEČKÉHO SKLENÍKU_AKTUALIZACE
p. č. 1216/2, 1218/1, 1218/2, 1218/3, 1218/4, 1218/7, 1218/8, 1218/9, 1218/10, 1220/1, 1220/2, 1220/5
k. u. Boskovice

stupeň dokumentace:

Dokumentace pro zadání stavby dle vyhlášky č.169/2016 Sb.

generální projektant:

EA architekti s.r.o.
Rezkova 934/54
602 00 BRNO

m_+420 602 462 127
e_lichlerova@ea-architekti.cz
w_www.ea-architekti.cz

autor návrhu: Ing. arch. Eva Eichlerová
Ing. arch. Zdeněk Eichler
Ing. arch. Michela Korcová
Ing. arch. Marie Nováková

spolupráce:

část:

SO 03 STAVEBNÍ OBJEKTY

D.3.2 STAVEBNÍ PRVKY

název výkresu:

číslo zakázky:

datum:

formát:

měřítko:

číslo výkresu:

06-2025

09/2025

1040 x 550

1:50

ST11 - JEZDECKÉ SCHODY
ZÁKLADY

D.3.2.11.03