


POHLED 1:50


HORNÍ OPĚRNÁ ZÍDKA

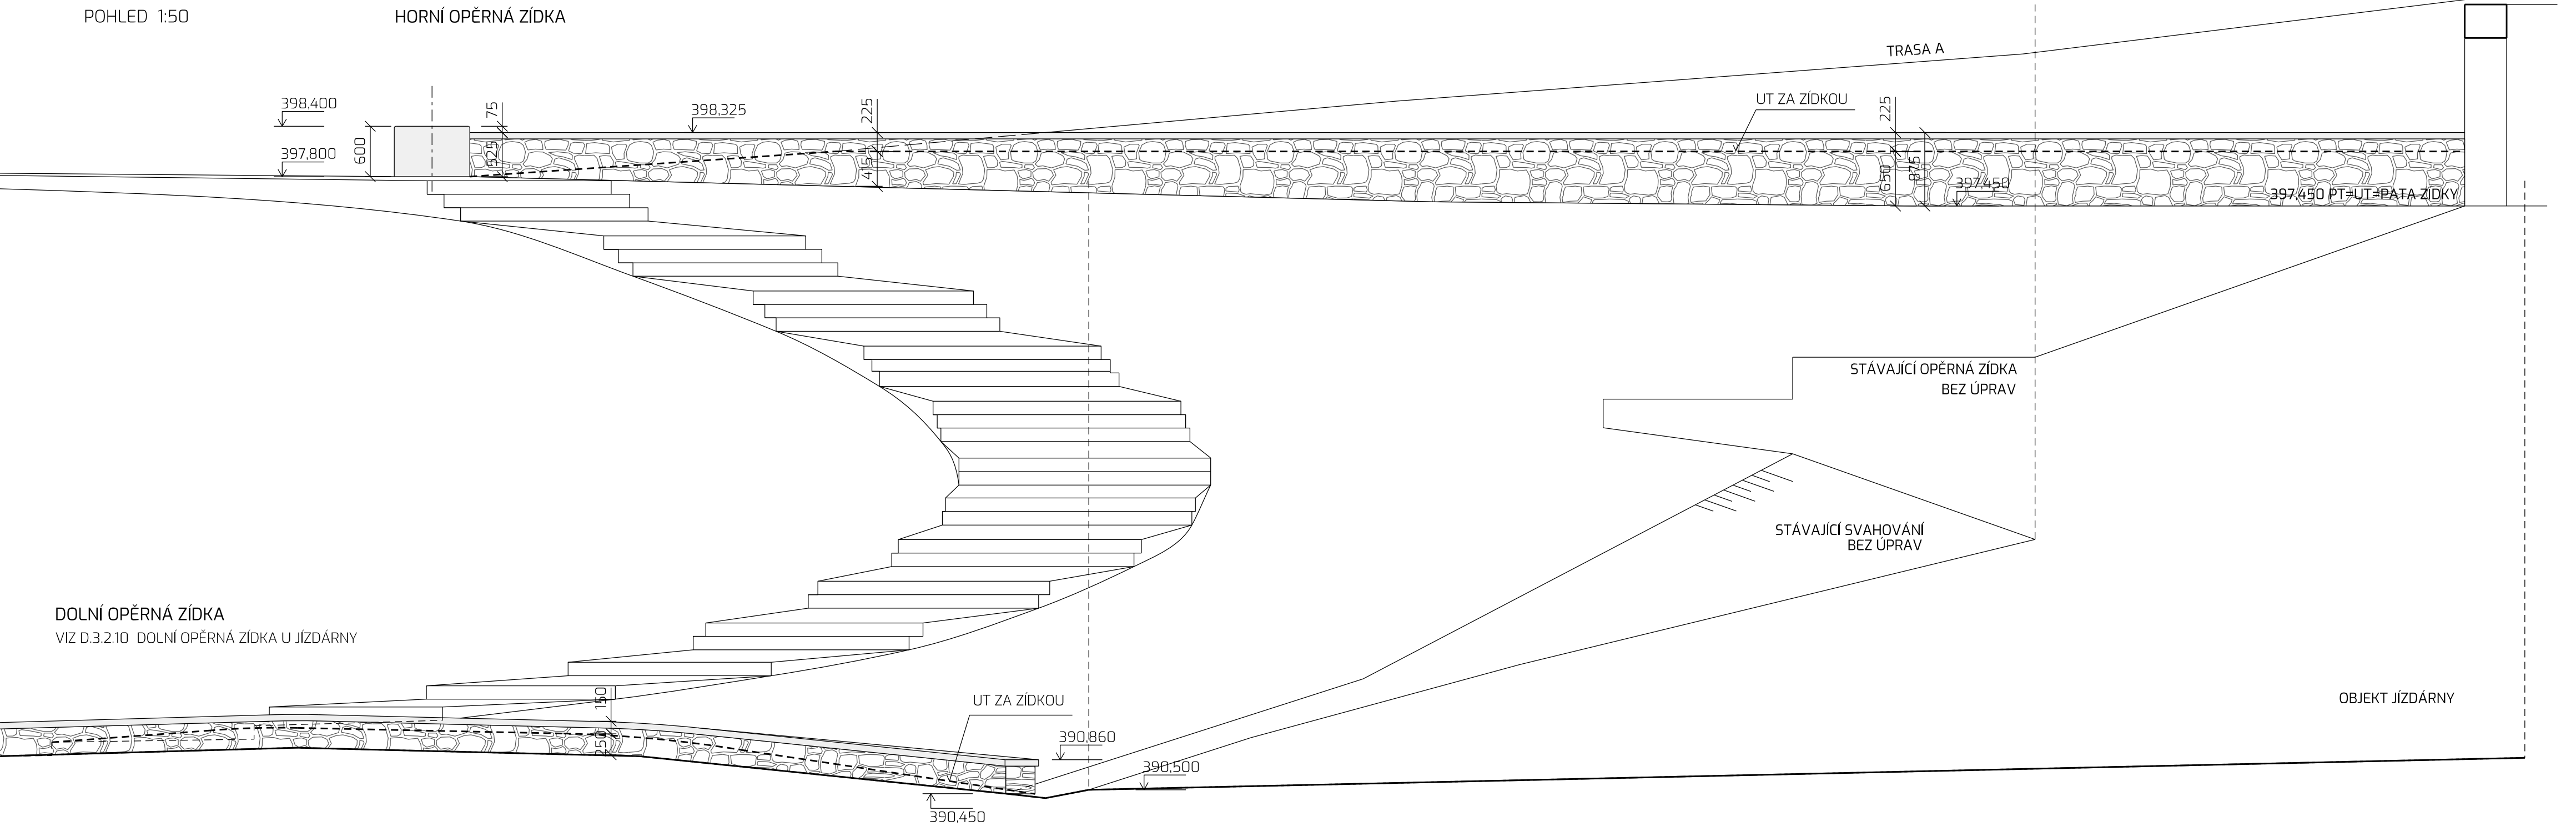

DOLNÍ OPĚRNÁ ZÍDKA

VIZ D.3.2.10 DOLNÍ OPĚRNÁ ZÍDKA U JÍZDÁRNÝ

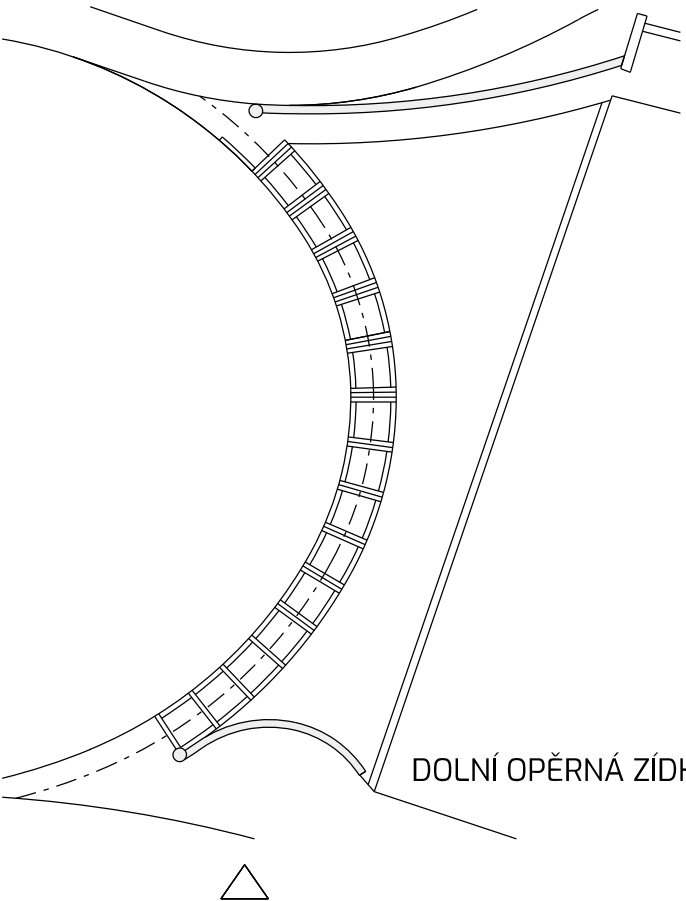

ORIENTAČNÍ SCHÉMA 1:500



HORNÍ OPĚRNÁ ZÍDKA

DOLNÍ OPĚRNÁ ZÍDKA

LEGENDA POVRCHŮ

-  PŘÍRODNÍ KÁMEN - OPRACOVANÉ PRVKY, SVĚTLÝ PÍSKOVEC
-  ZDIVO Z PŘÍRODNÍHO KAMENE, SVĚTLÝ PÍSKOVEC

POZNÁMKA

- DIMENZE OPĚRNÝCH STĚN A JEJICH ZALOŽENÍ DLE STATICKÉHO POSOUZENÍ
- HLAVA STĚN BUDE OPATŘENA KAMENNÝMI ZÁKRYTOVÝMI DESKAMI
- VÝKOPY V MÍSTĚ KŘÍŽENÍ S INŽENÝRSKÝMI SÍTĚMI PROVÁDĚT RUČNĚ SE ZVÝŠENOU OPATRNOSTÍ, TRASU SÍTÍ JE NUTNO PŘED ZAPOČETÍM PRACÍ ZAMĚŘIT

souřadnicový systém S-JTSK  
výškový systém Bpv.

objednatel:

 **Město Boskovice**  
Masarykovo nám. 4/2  
680 18 Boskovice

zakázka:

**KOMPLEXNÍ OBNOVA PARKU U ZÁMECKÉHO SKLENÍKU\_AKTUALIZACE**  
p. č. 1216/2, 1218/1, 1218/2, 1218/3, 1218/4, 1218/7, 1218/8, 1218/9, 1218/10, 1220/1, 1220/2, 1220/5  
k. ú. Boskovice

stupeň dokumentace:

**Dokumentace pro zadání stavby dle vyhlášky č.169/2016 Sb.**

generální projektant:

 **EA architekti, s.r.o.**  
Rezkova 934/54  
602 00 BRNO

**m\_**+420 602 462 127  
**e\_** \_eichlerova@ea-architekti.cz  
**w\_** \_www.ea-architekti.cz

autor návrhu: Ing. arch. Eva Eichlerová  
Ing. arch. Zdeněk Eichler  
spolupráce: Ing. arch. Michaela Korcová  
Ing. arch. Mária Nováková

část:

**SO 03 STAVEBNÍ OBJEKTY**  
**D.3.2 STAVEBNÍ PRVKY**

název výkresu:

**ST9 - HORNÍ OPĚRNÁ ZÍDKA**  
**U JÍZDÁRNÝ - POHLED S JEZD.**  
**SCHODY**

číslo zakázky: 06-2025  
datum: 09/2025  
formát: 620 x 350  
měřítko: 1: 50, 1:500  
číslo výkresu:

paré číslo:

**D.3.2.9.05**